




案内図

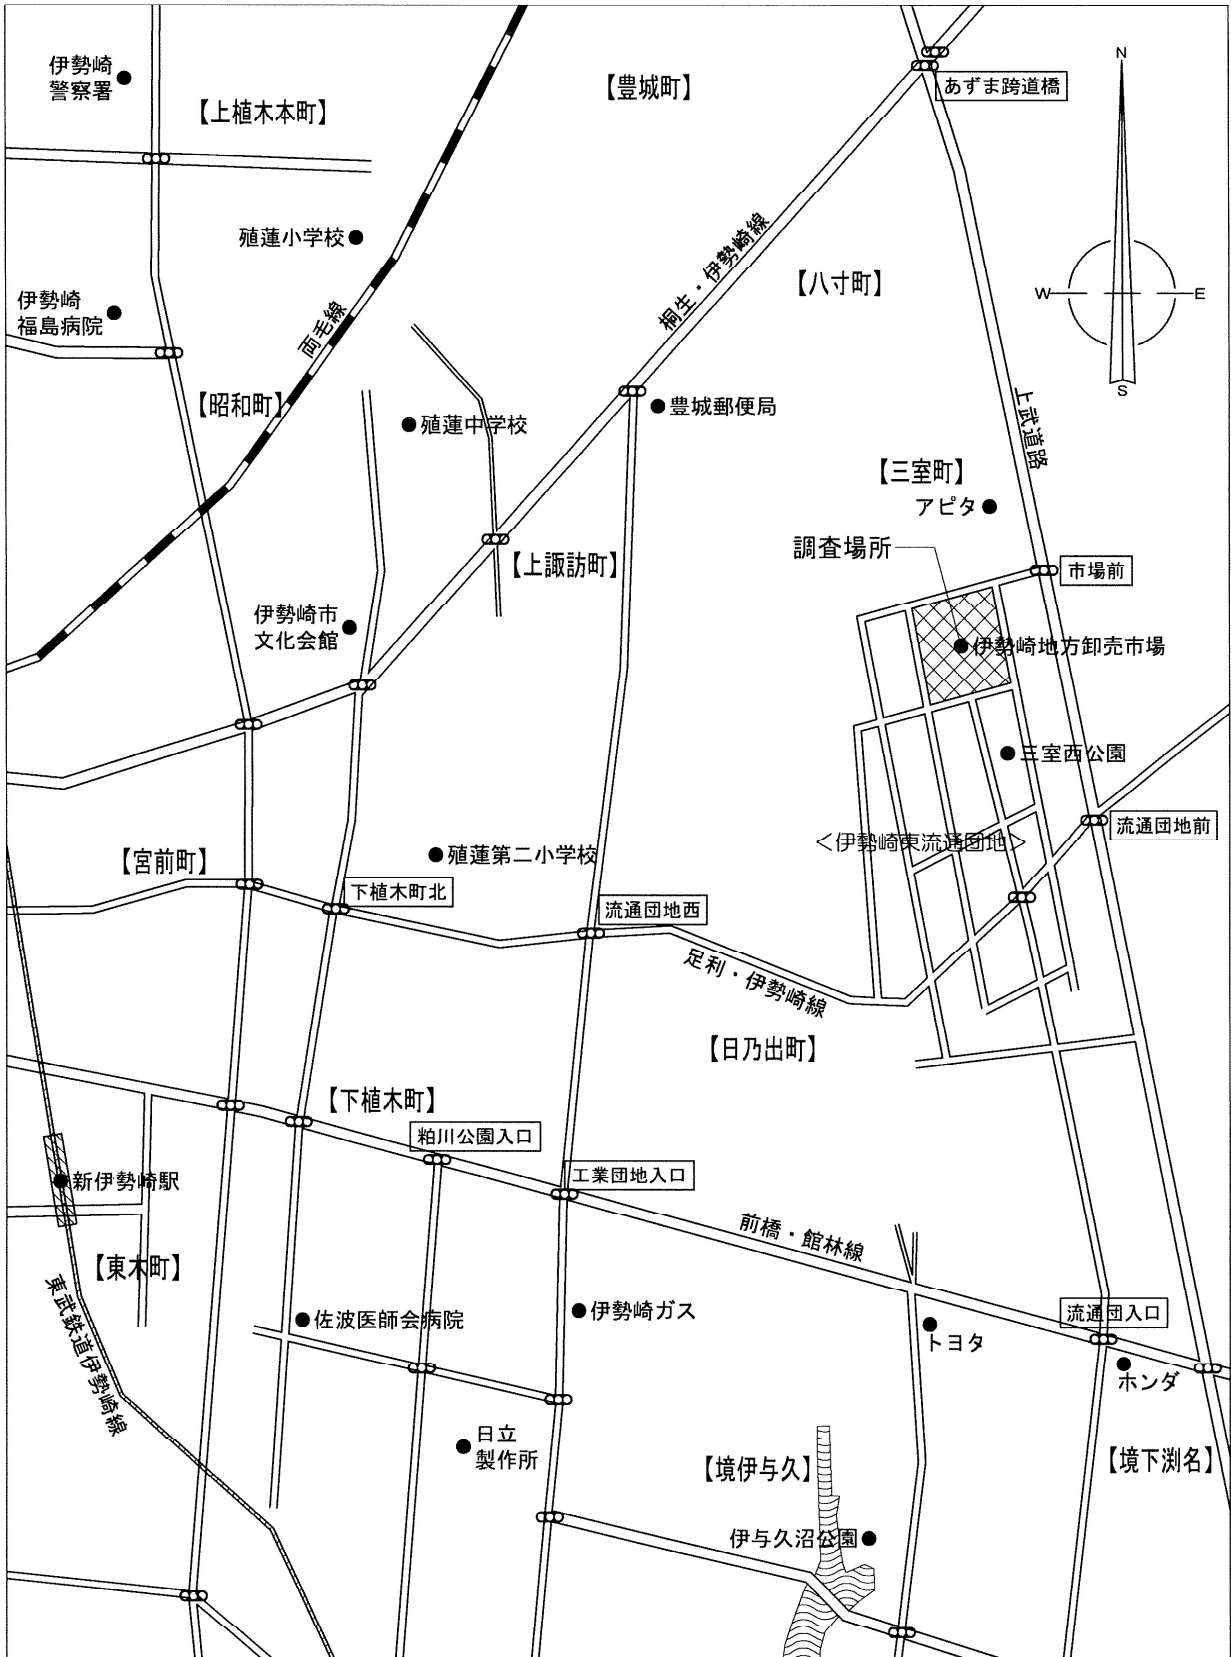



6-2 平面図・立面図・矩計図

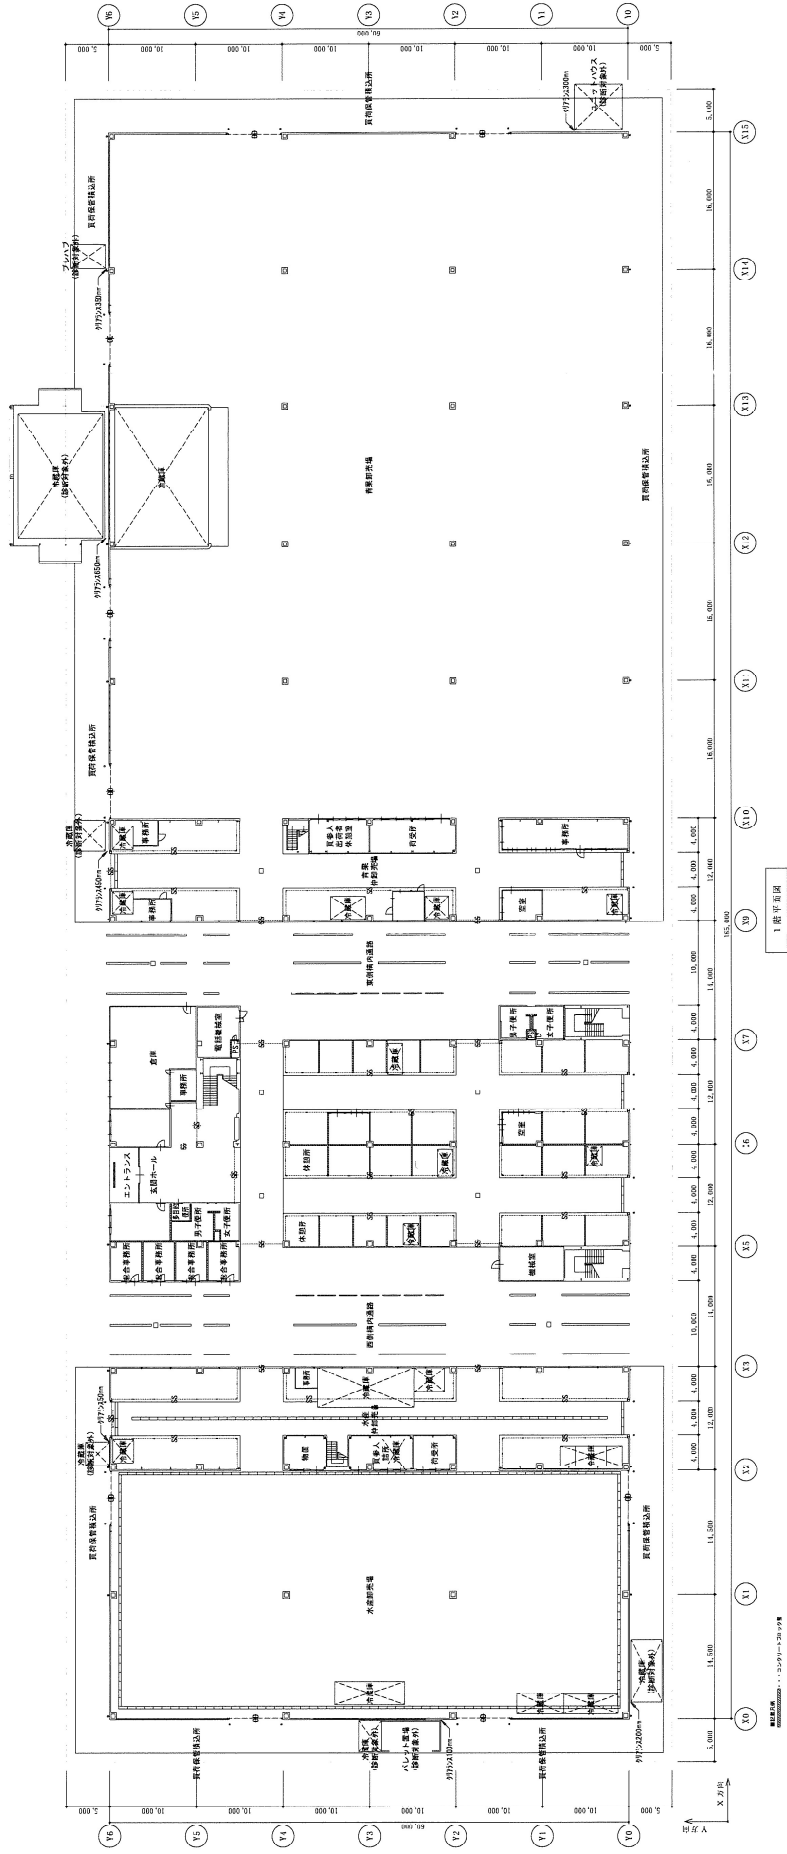

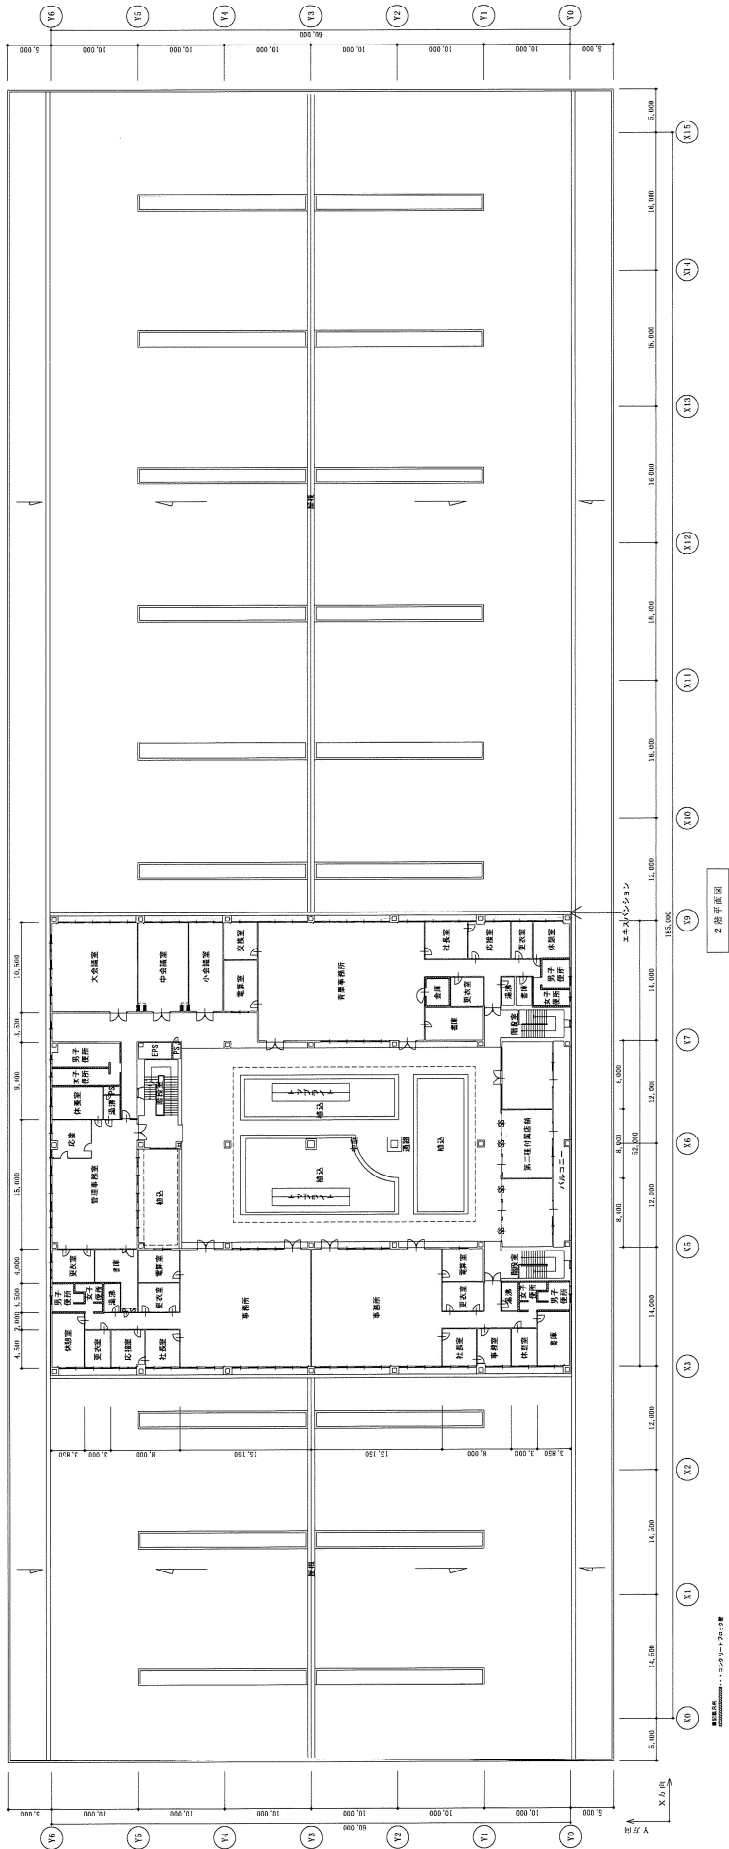


2 階平面図

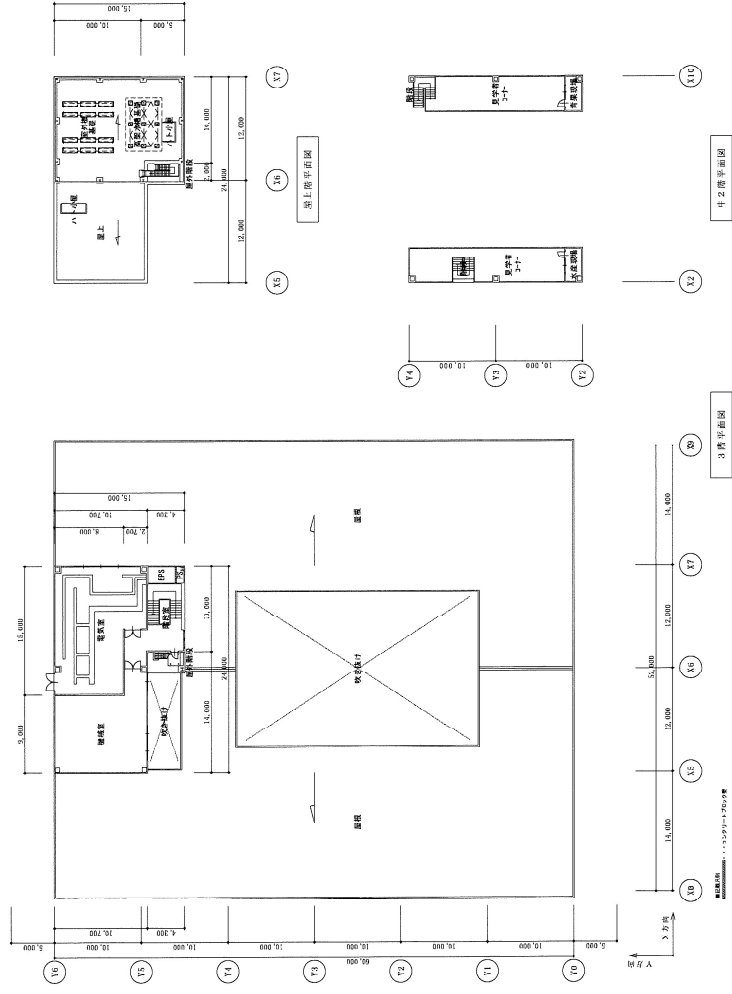


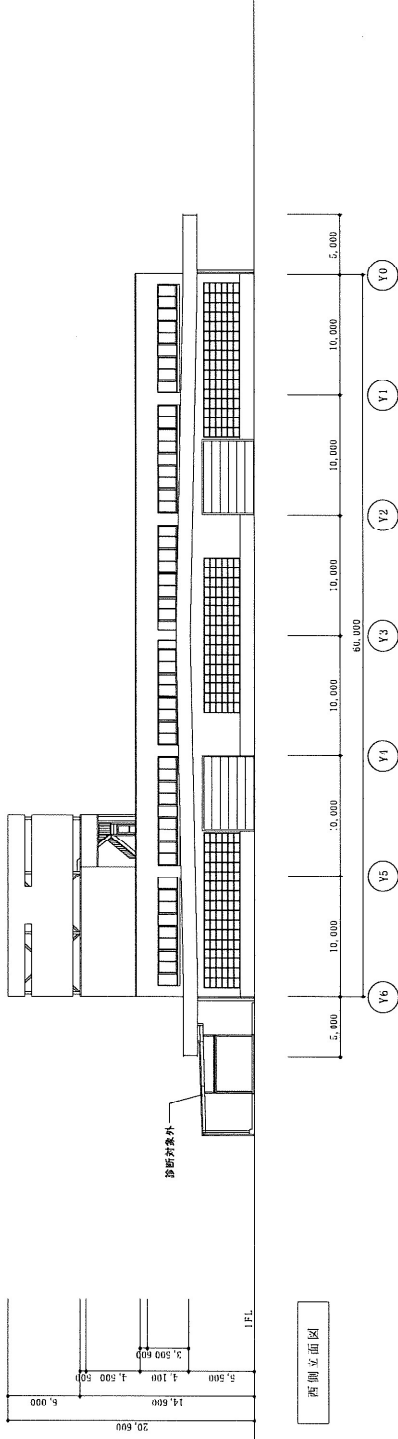


西侧立面图

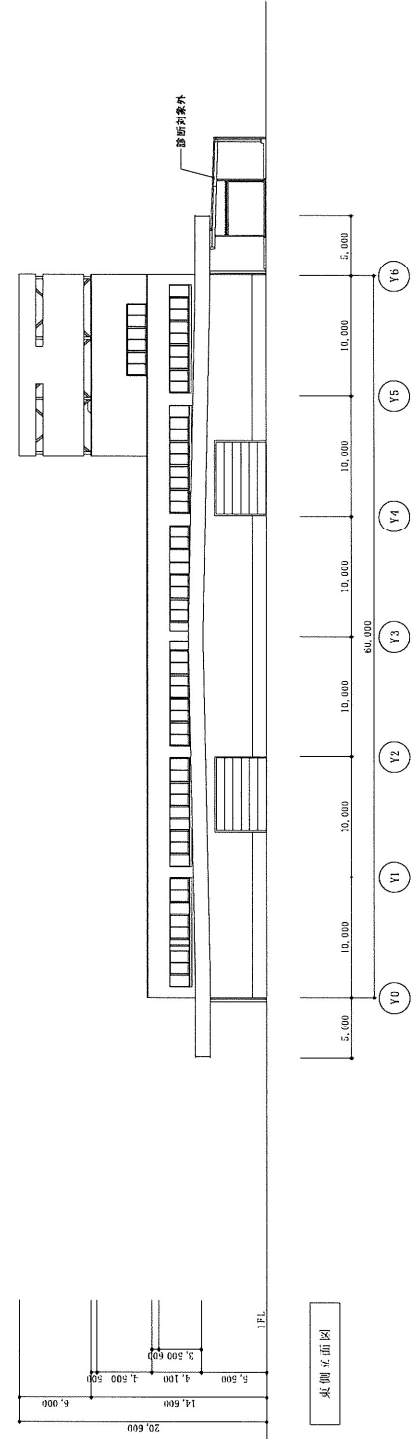


东侧立面图

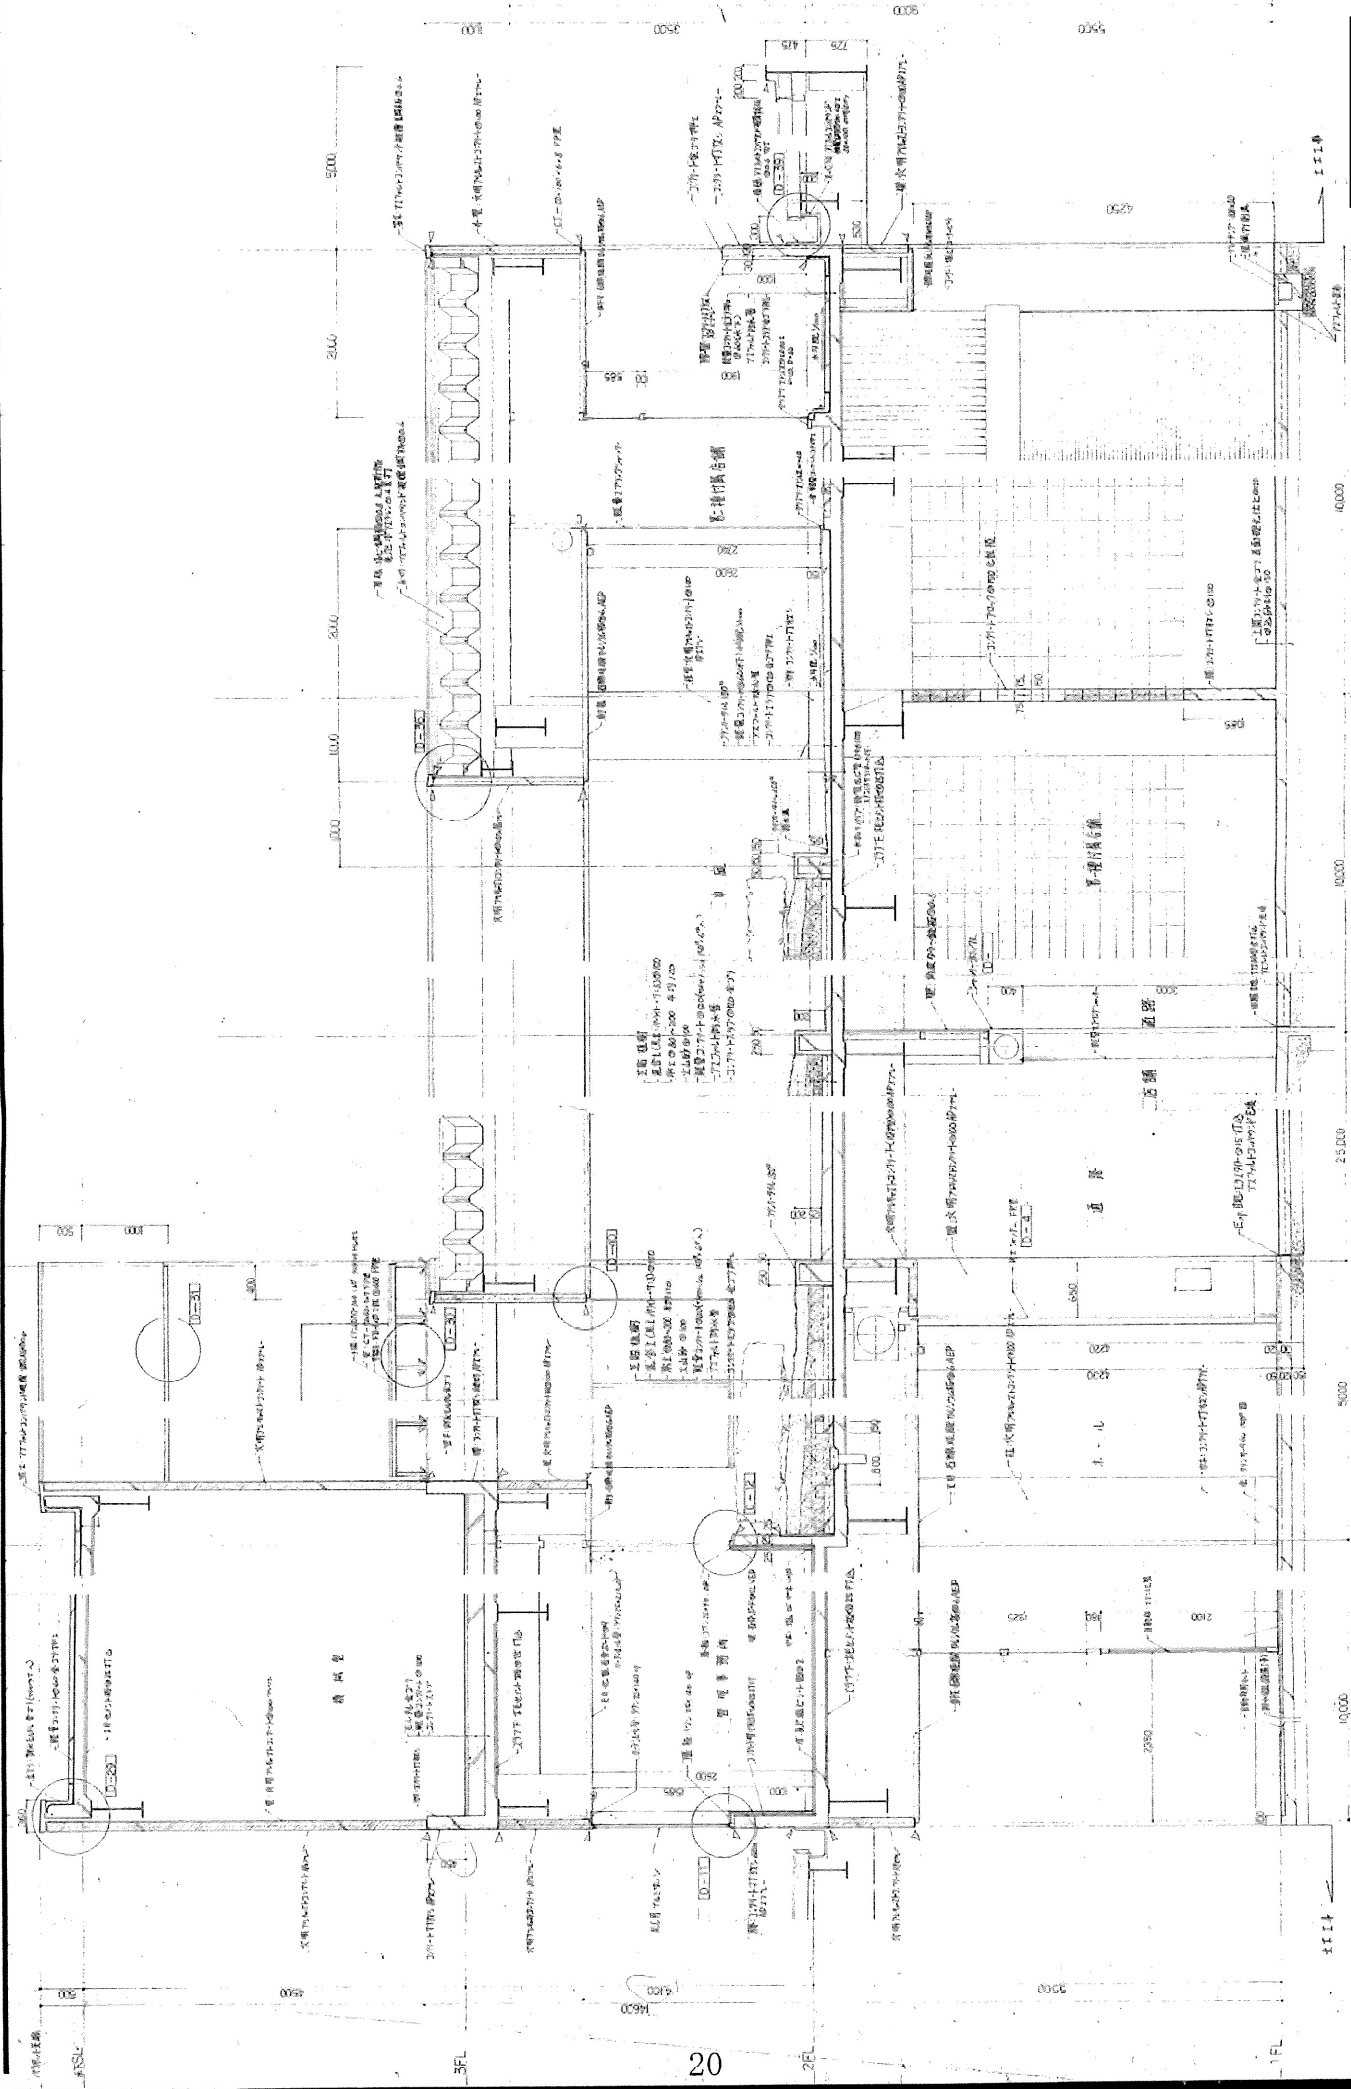





圖面名稱 設計圖 1
 工程名 伊勢市役所
 設計年月日 55.9.10
 全圖 No. 27
 設計者 〇
 校核者 〇
 監理者 〇
 監理番号
 比例 Scale 1/30
 工務 〇

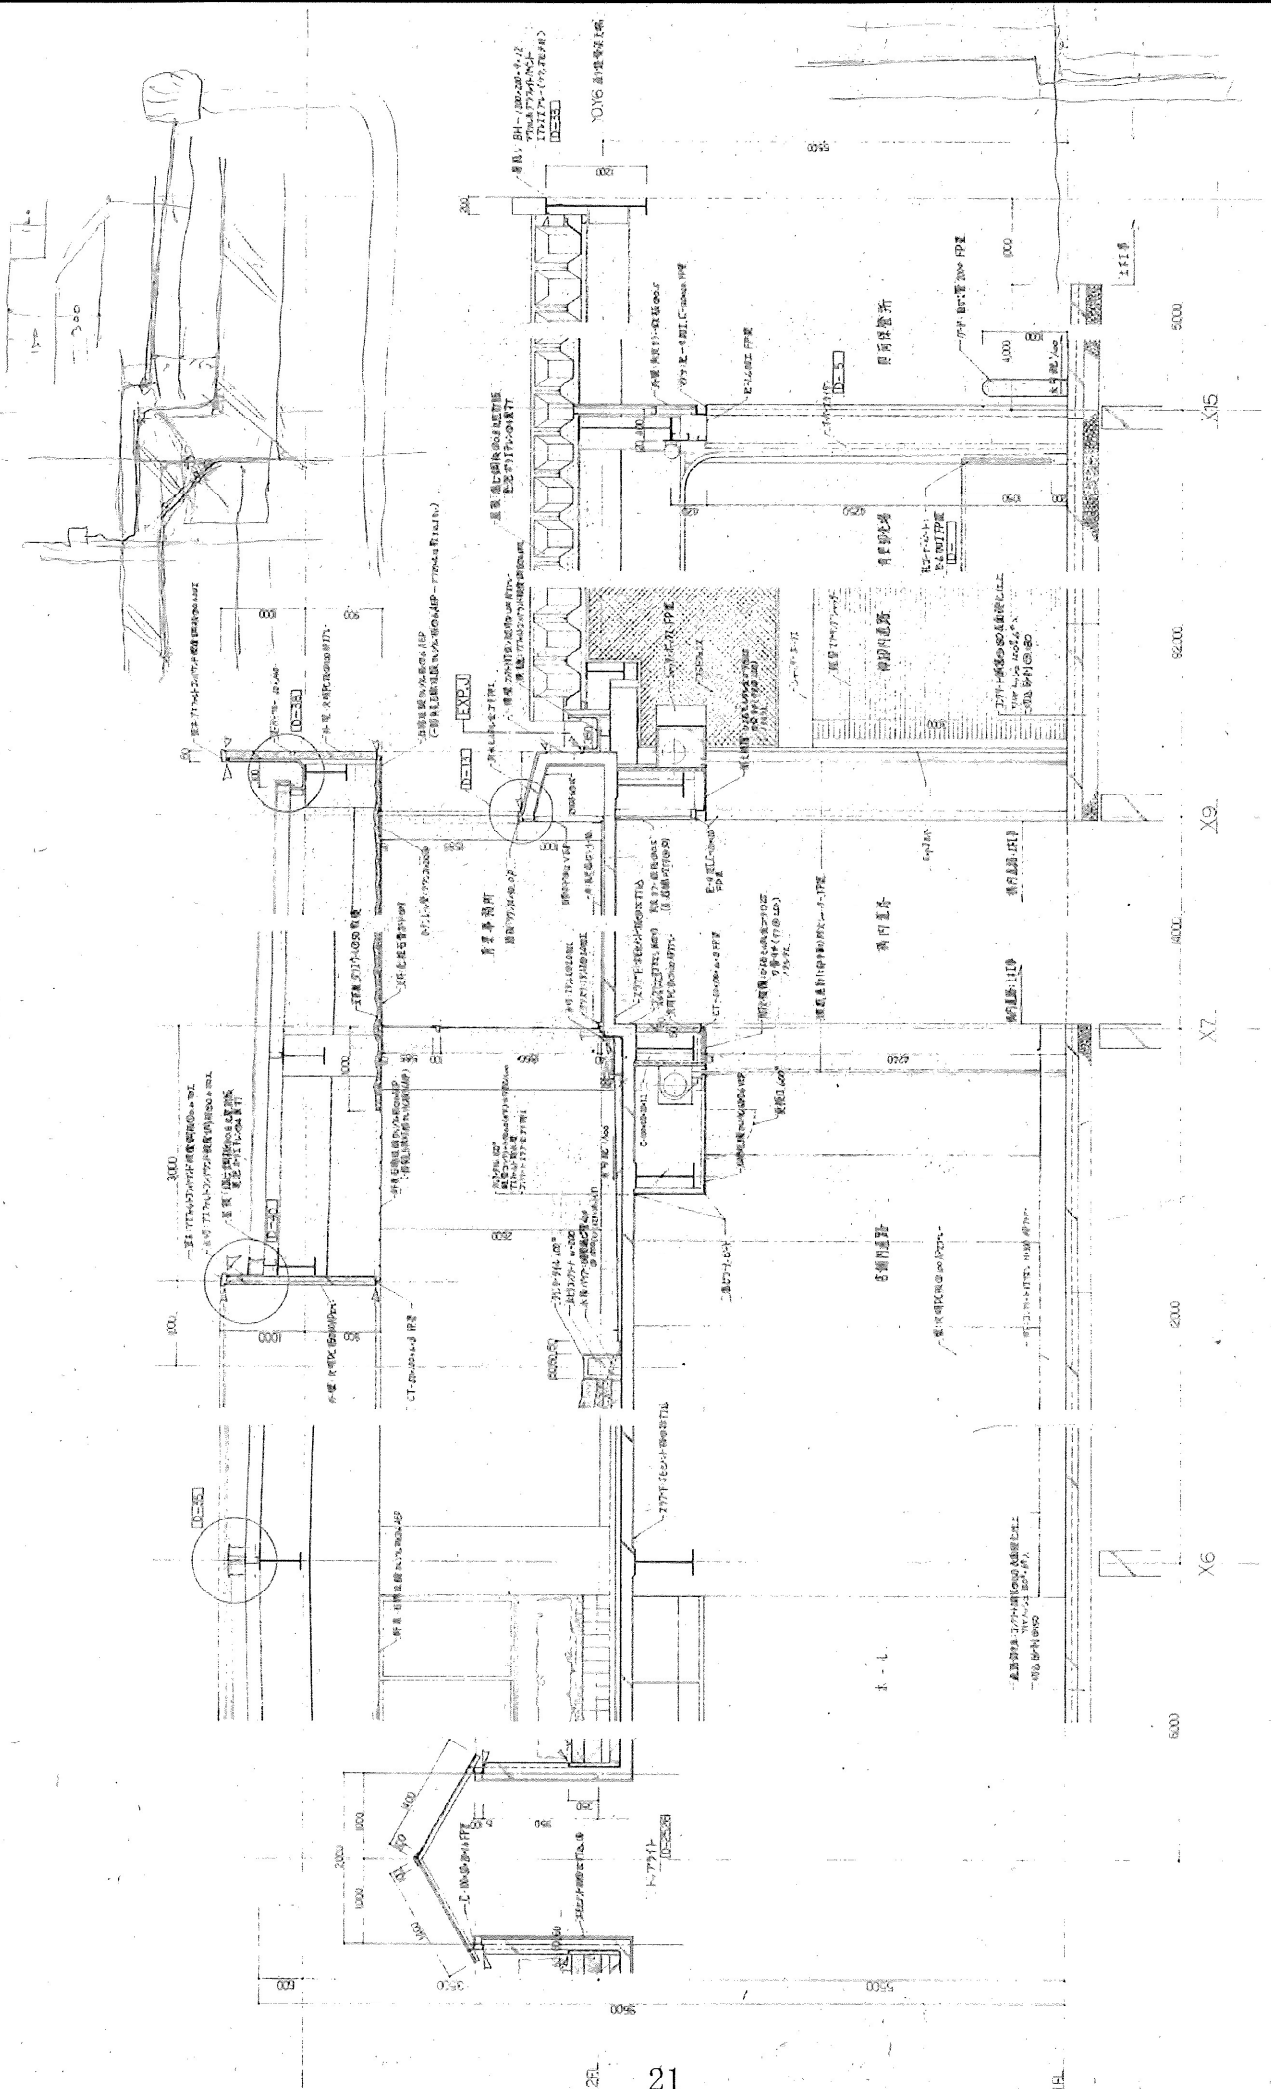

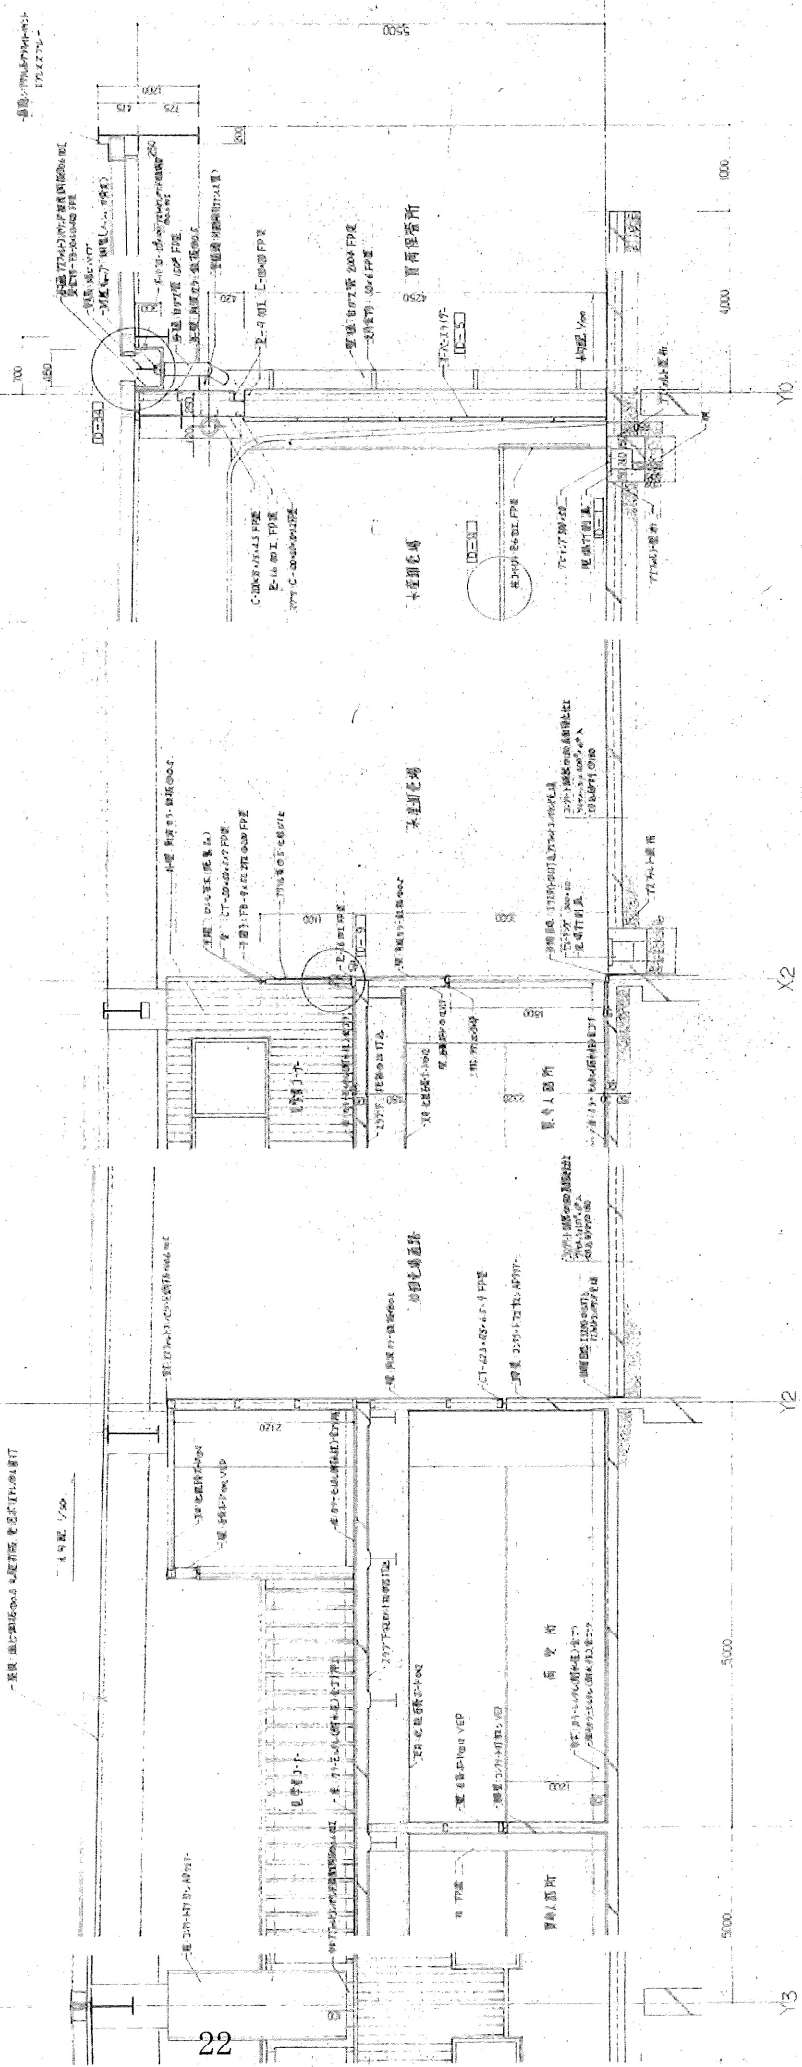






22

圖號	工程名稱	設計日期	圖號	工程名稱	設計日期	圖號
22	台安商社公署地方官署	55.9.102	29	台安商社公署地方官署	55.9.102	29
圖名	圖名	圖名	圖名	圖名	圖名	圖名
建築圖	建築圖	建築圖	建築圖	建築圖	建築圖	建築圖
圖號	圖號	圖號	圖號	圖號	圖號	圖號
22	22	22	22	22	22	22

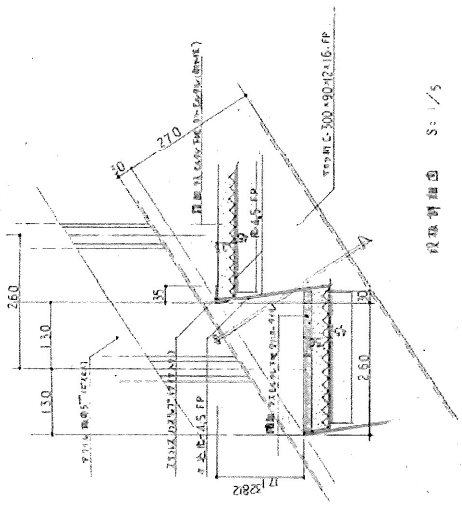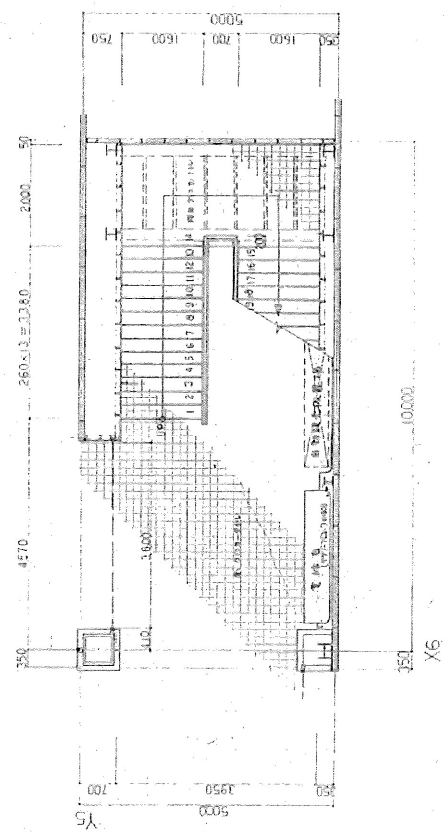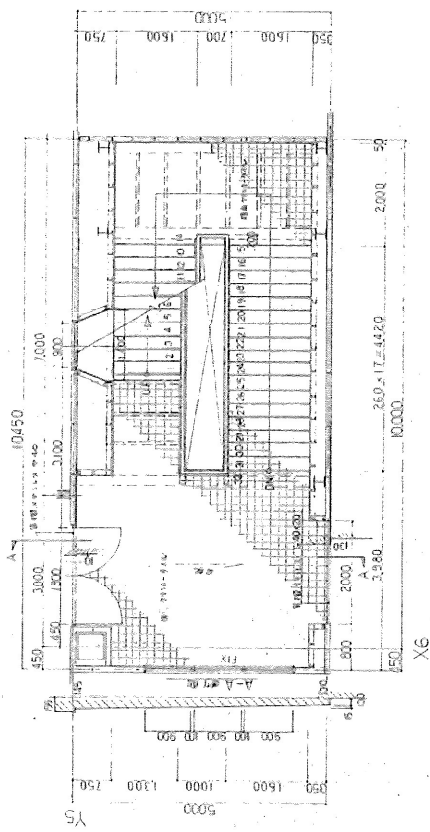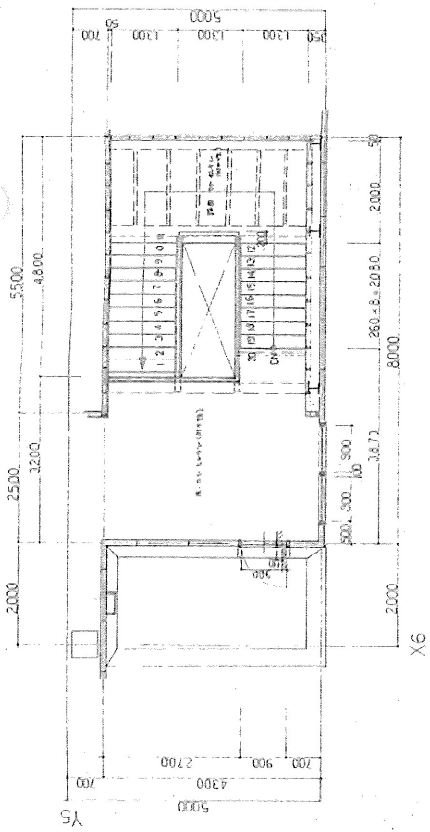

屋頂桁架圖 S: 1/5

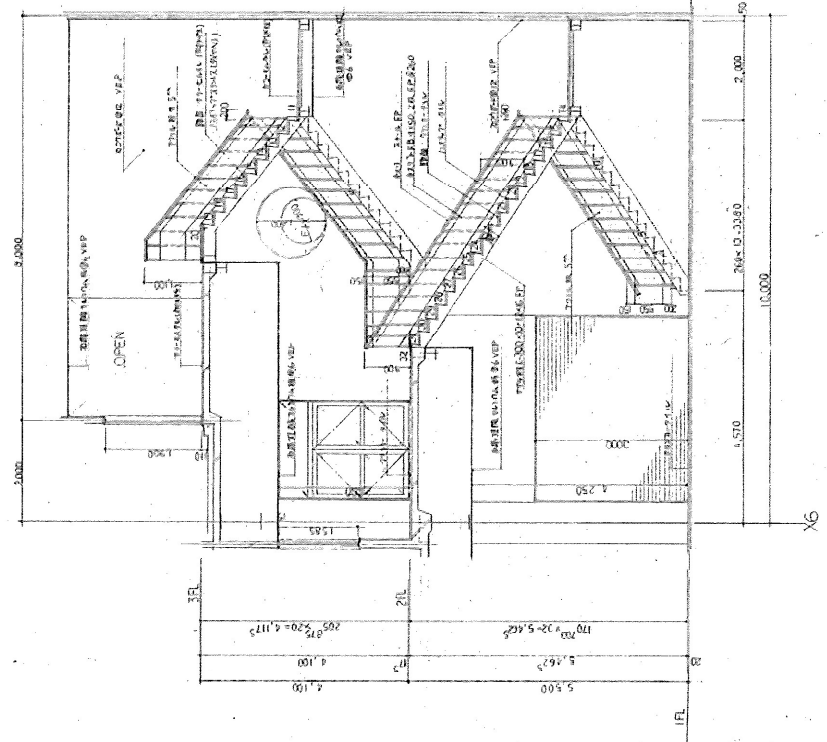

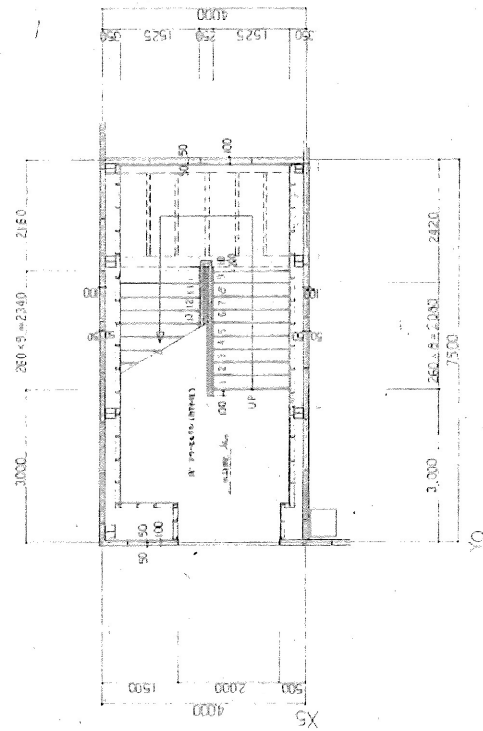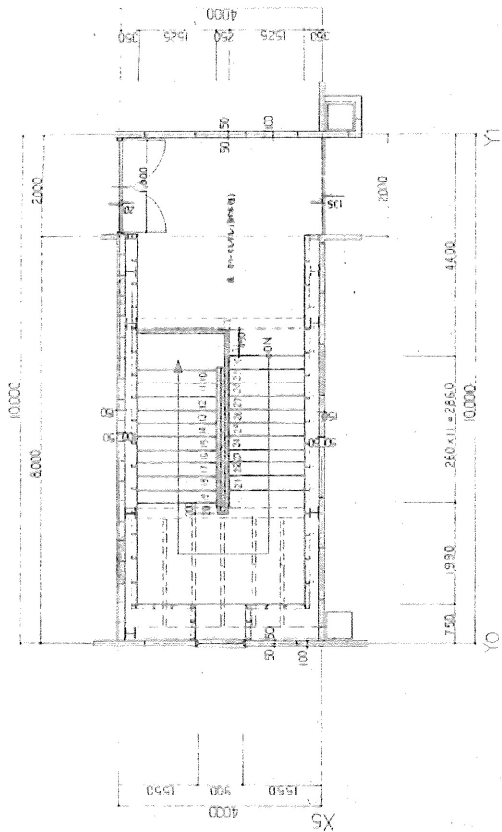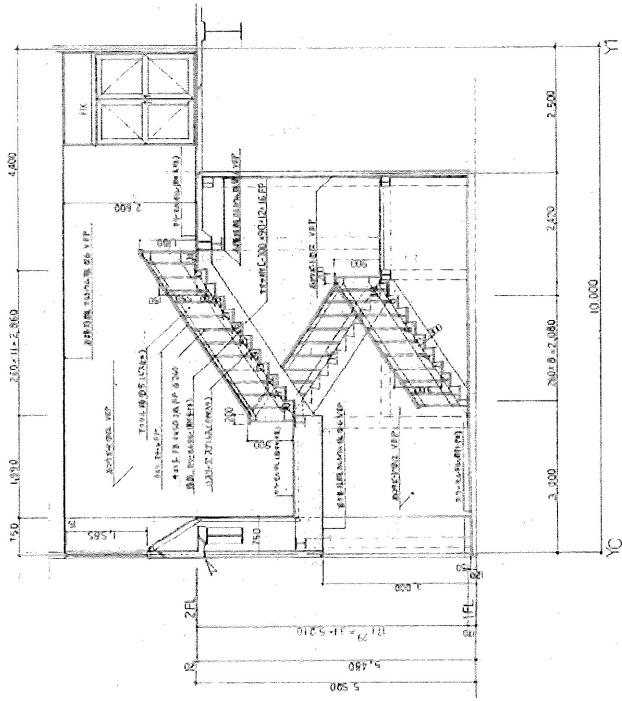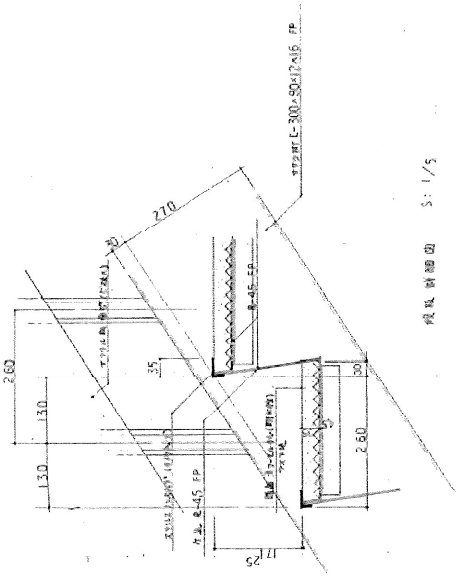

階段断面図 S: 1/50

1階階段平面図 S: 1/50

2階階段平面図 S: 1/50

業名	伊勢崎市公共地方部建設	工種	建築
図面名称	B1621階段	全頁	102
No.	31	設計年月日	55.9
Scale	1/50	承認	●
水取	●	位置	●
整理番号			