


これは図面に記録されている内容を証明した書面である。
令和6年2月21日 前橋地方方法務局伊勢崎支局

登記官

林まり



家屋番号	6200番1	建 物 図 面	1/4
建物の所在	伊勢崎市三室町6200番地1、日乃出町702番地1		

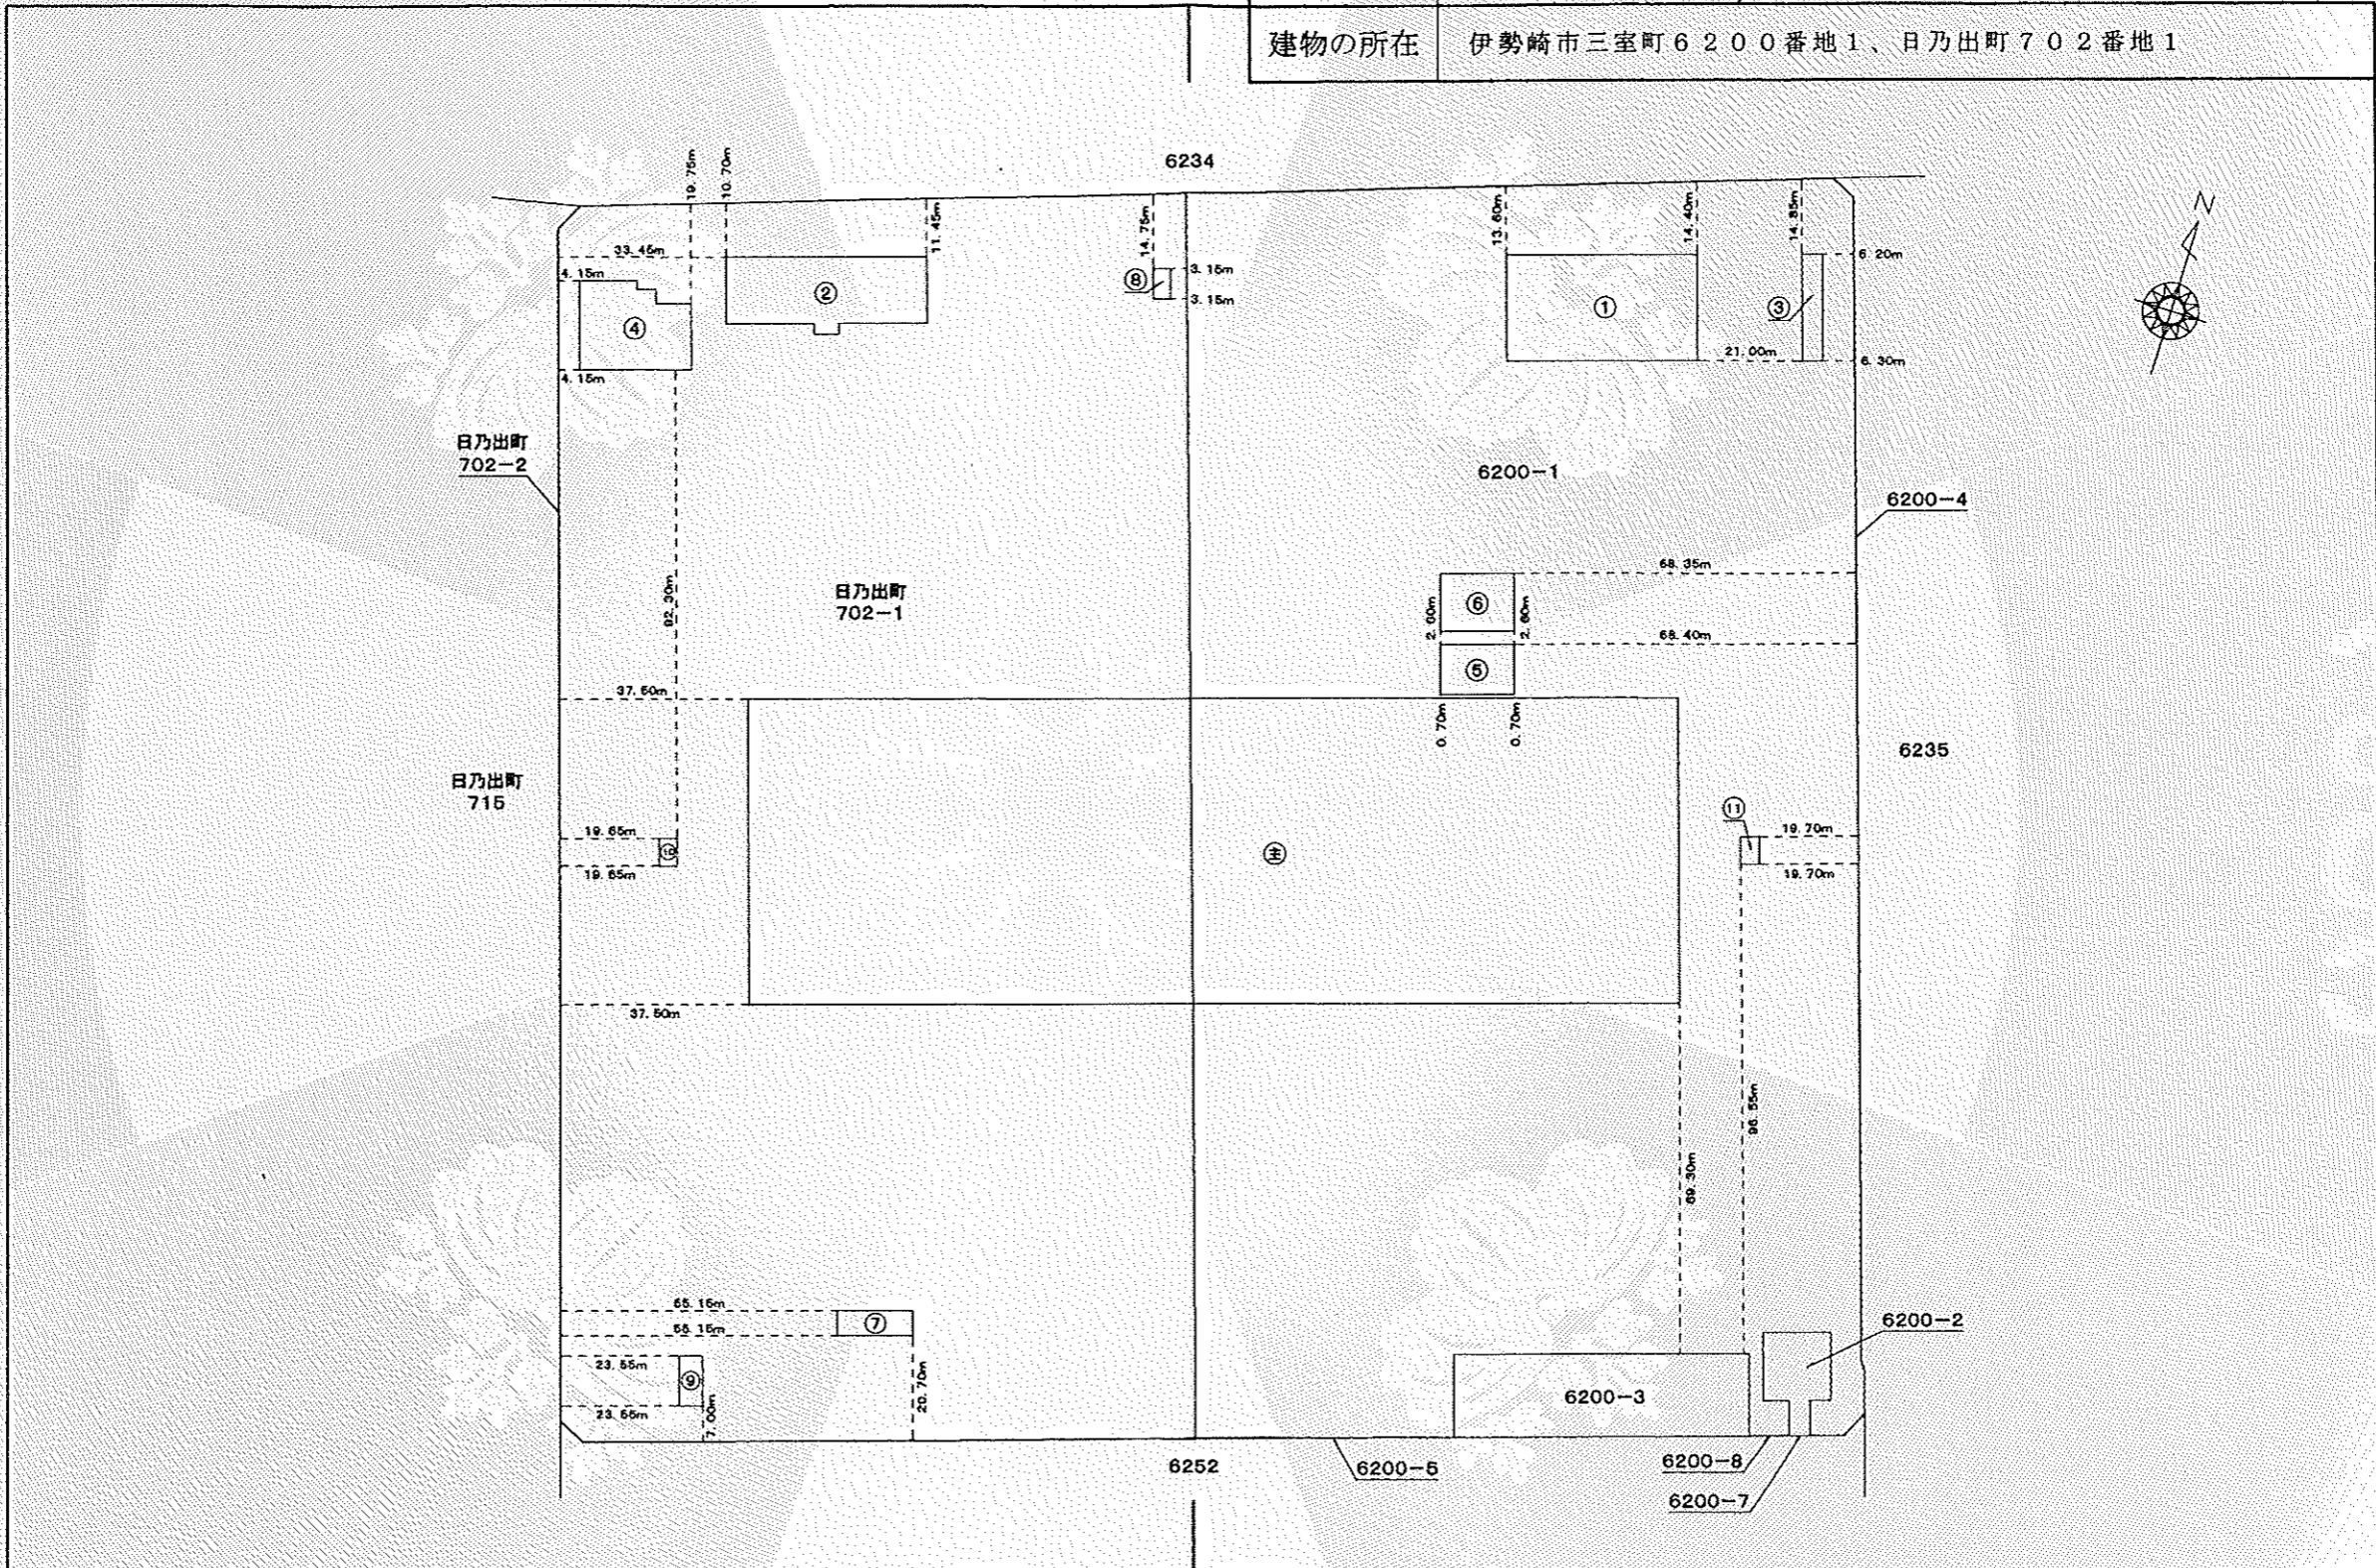

作製者	群馬県伊勢崎市東本町96番地21 土地家屋調査士 伊藤哲夫	申請人	伊勢崎市 伊勢崎市長 臂泰雄	縮尺	1/1500
作製年月日	令和5年9月11日作製				

これは図面に記録されている内容を証明した書面である。
令和6年2月21日 前橋地方務局伊勢崎支局

登記官

林まり




各階平面図

家屋番号	6200番1
建物の所在	伊勢崎市三室町6200番地1、日乃出町702番地1

各階平面図


主である建物1階

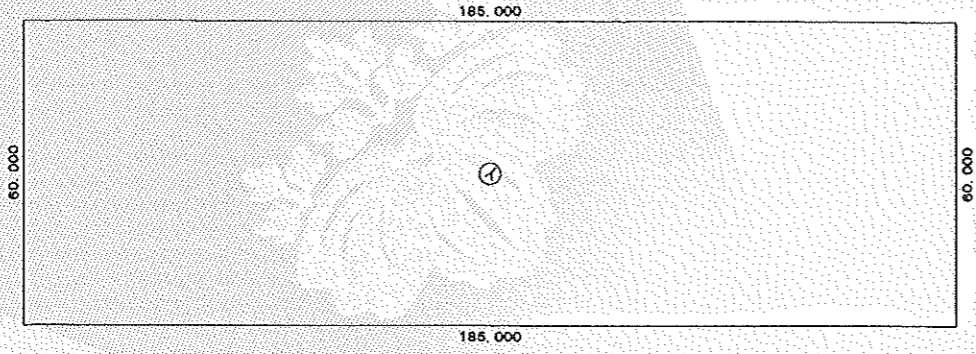

求積表

①	185.000 × 60.000	=	11100.000000
床面積 11100.00 m ²			


主である建物3階

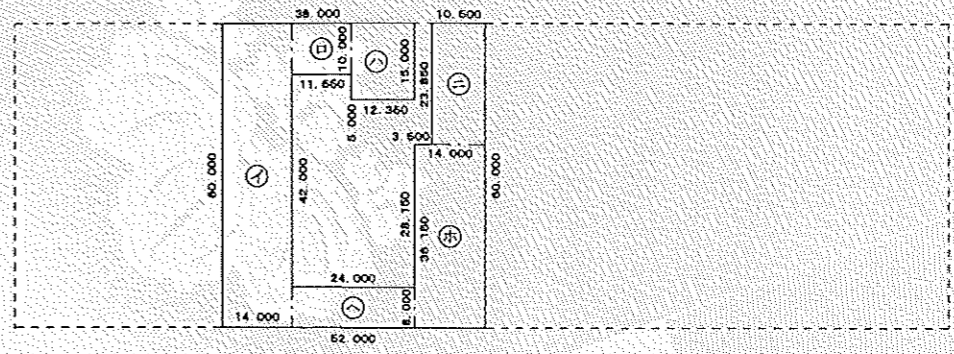

求積表

①	14.000 × 60.000	=	840.000000
②	11.650 × 10.000	=	116.500000
③	12.350 × 15.000	=	185.250000
④	10.500 × 23.850	=	250.425000
⑤	14.000 × 36.150	=	506.100000
⑥	24.000 × 8.000	=	192.000000
計 2090.275000			
床面積 2090.27 m ²			


主である建物2階

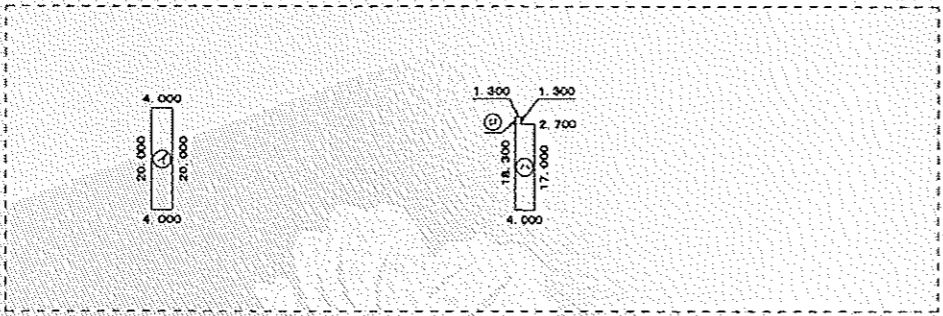

求積表

①	4.000 × 20.000	=	80.000000
②	1.300 × 1.300	=	1.690000
③	4.000 × 17.000	=	68.000000
計 149.690000			
床面積 149.69 m ²			

主である建物4階

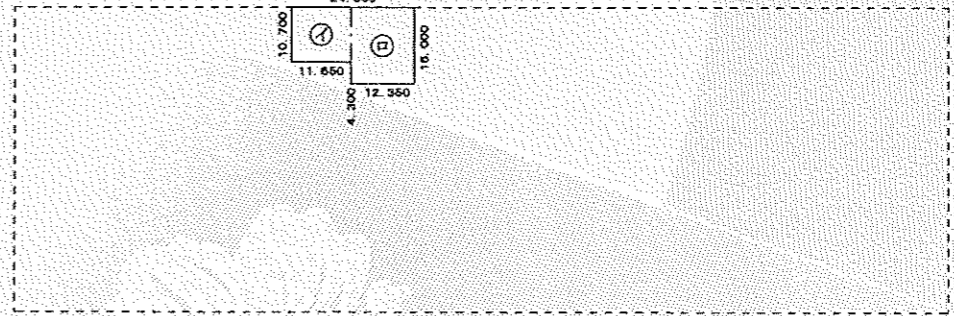

求積表

①	11.650 × 10.700	=	124.655000
②	12.350 × 15.000	=	185.250000
計 309.905000			
床面積 309.90 m ²			

作製者	群馬県伊勢崎市東本町96番地2-1 土地家屋調査士 伊藤 哲夫	申請人	伊勢崎市 伊勢崎市長 臂泰雄	縮尺	1/1500
作製年月日	令和5年9月11日作製				

これは図面に記録されている内容を証明した書面である。
令和6年2月21日 前橋地方務局伊勢崎支局

登記官

林まり




各階平面図

家屋番号	6200番1
建物の所在	伊勢崎市三室町6200番地1、日乃出町702番地1

各階平面図

附属建物(符号1)1階

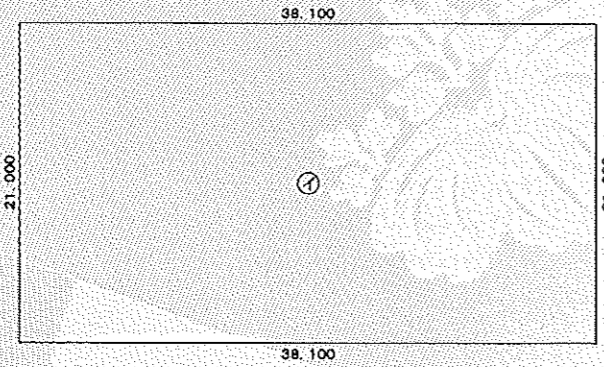

求積表

$$\textcircled{1} 38.100 \times 21.000 = 800.100000$$

床面積 800.10 m²

附属建物(符号3)1階




求積表

$$\textcircled{1} 4.000 \times 21.000 = 84.000000$$

床面積 84.00 m²

附属建物(符号1)2階

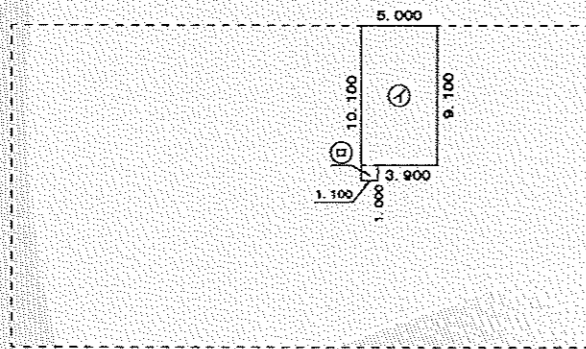


求積表

$$\begin{aligned} \textcircled{1} 5.000 \times 9.100 &= 45.500000 \\ \textcircled{2} 1.100 \times 1.000 &= 1.100000 \\ \text{計} &= 46.600000 \end{aligned}$$

床面積 46.60 m²

附属建物(符号4)1階

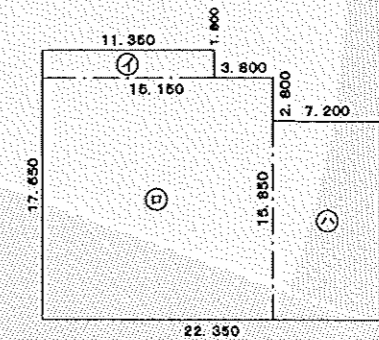


求積表

$$\begin{aligned} \textcircled{1} 11.350 \times 1.800 &= 20.430000 \\ \textcircled{2} 15.150 \times 15.850 &= 240.127500 \\ \textcircled{3} 7.200 \times 13.050 &= 93.960000 \\ \text{計} &= 354.517500 \end{aligned}$$

床面積 354.51 m²

附属建物(符号2)1階

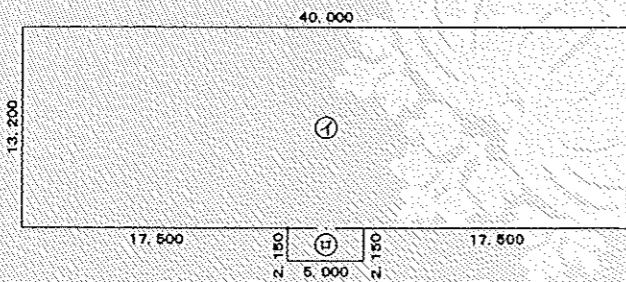

求積表

$$\begin{aligned} \textcircled{1} 40.000 \times 13.200 &= 528.000000 \\ \textcircled{2} 5.000 \times 2.150 &= 10.750000 \\ \text{計} &= 538.750000 \end{aligned}$$

床面積 538.75 m²

作製者	群馬県伊勢崎市東本町96番地2-1 土地家屋調査士 伊藤 哲夫	申請人	伊勢崎市 伊勢崎市長 臂泰雄	縮尺	1/500
作製年月日	令和5年9月11日作製				

これは図面に記録されている内容を証明した書面である。
令和6年2月21日 前橋地方務局伊勢崎支局

登記官


林まり



各階平面図

家屋番号	6200番1	各階平面図
建物の所在	伊勢崎市三室町6200番地1、日乃出町702番地1	

附属建物(符号5)1階

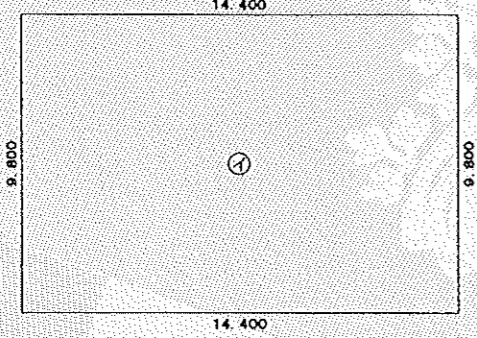


求積表

① 14.400 × 9.800 = 141.120000

床面積 141.12 m²

附属建物(符号6)1階

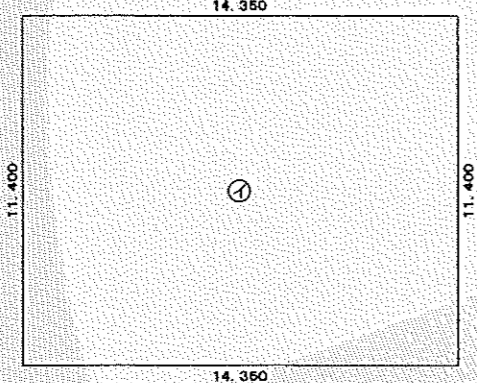


求積表

① 14.350 × 11.400 = 163.590000

床面積 163.59 m²

附属建物(符号7)1階

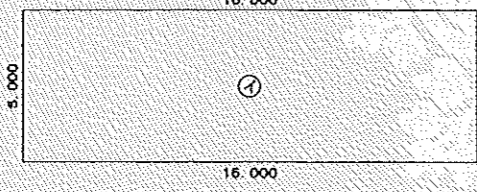


求積表

① 15.000 × 5.000 = 75.000000

床面積 75.00 m²

附属建物(符号8)1階

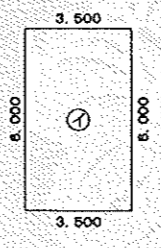


求積表

① 3.500 × 6.000 = 21.000000

床面積 21.00 m²

附属建物(符号9)1階

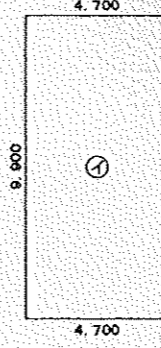


求積表

① 4.700 × 9.900 = 46.530000

床面積 46.53 m²

附属建物(符号10)1階

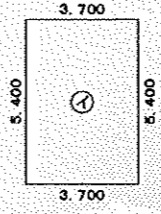


求積表

① 3.700 × 5.400 = 19.980000

床面積 19.98 m²

附属建物(符号11)1階

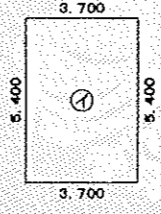

求積表

① 3.700 × 5.400 = 19.980000

床面積 19.98 m²

作製者	群馬県伊勢崎市東本町96番地2-1 土地家屋調査士 伊藤 哲夫	申請人	伊勢崎市 伊勢崎市長 臂泰雄	縮尺	1/250
作製年月日	令和5年9月11日作製				