


土地利用計画図（用途区分変更）

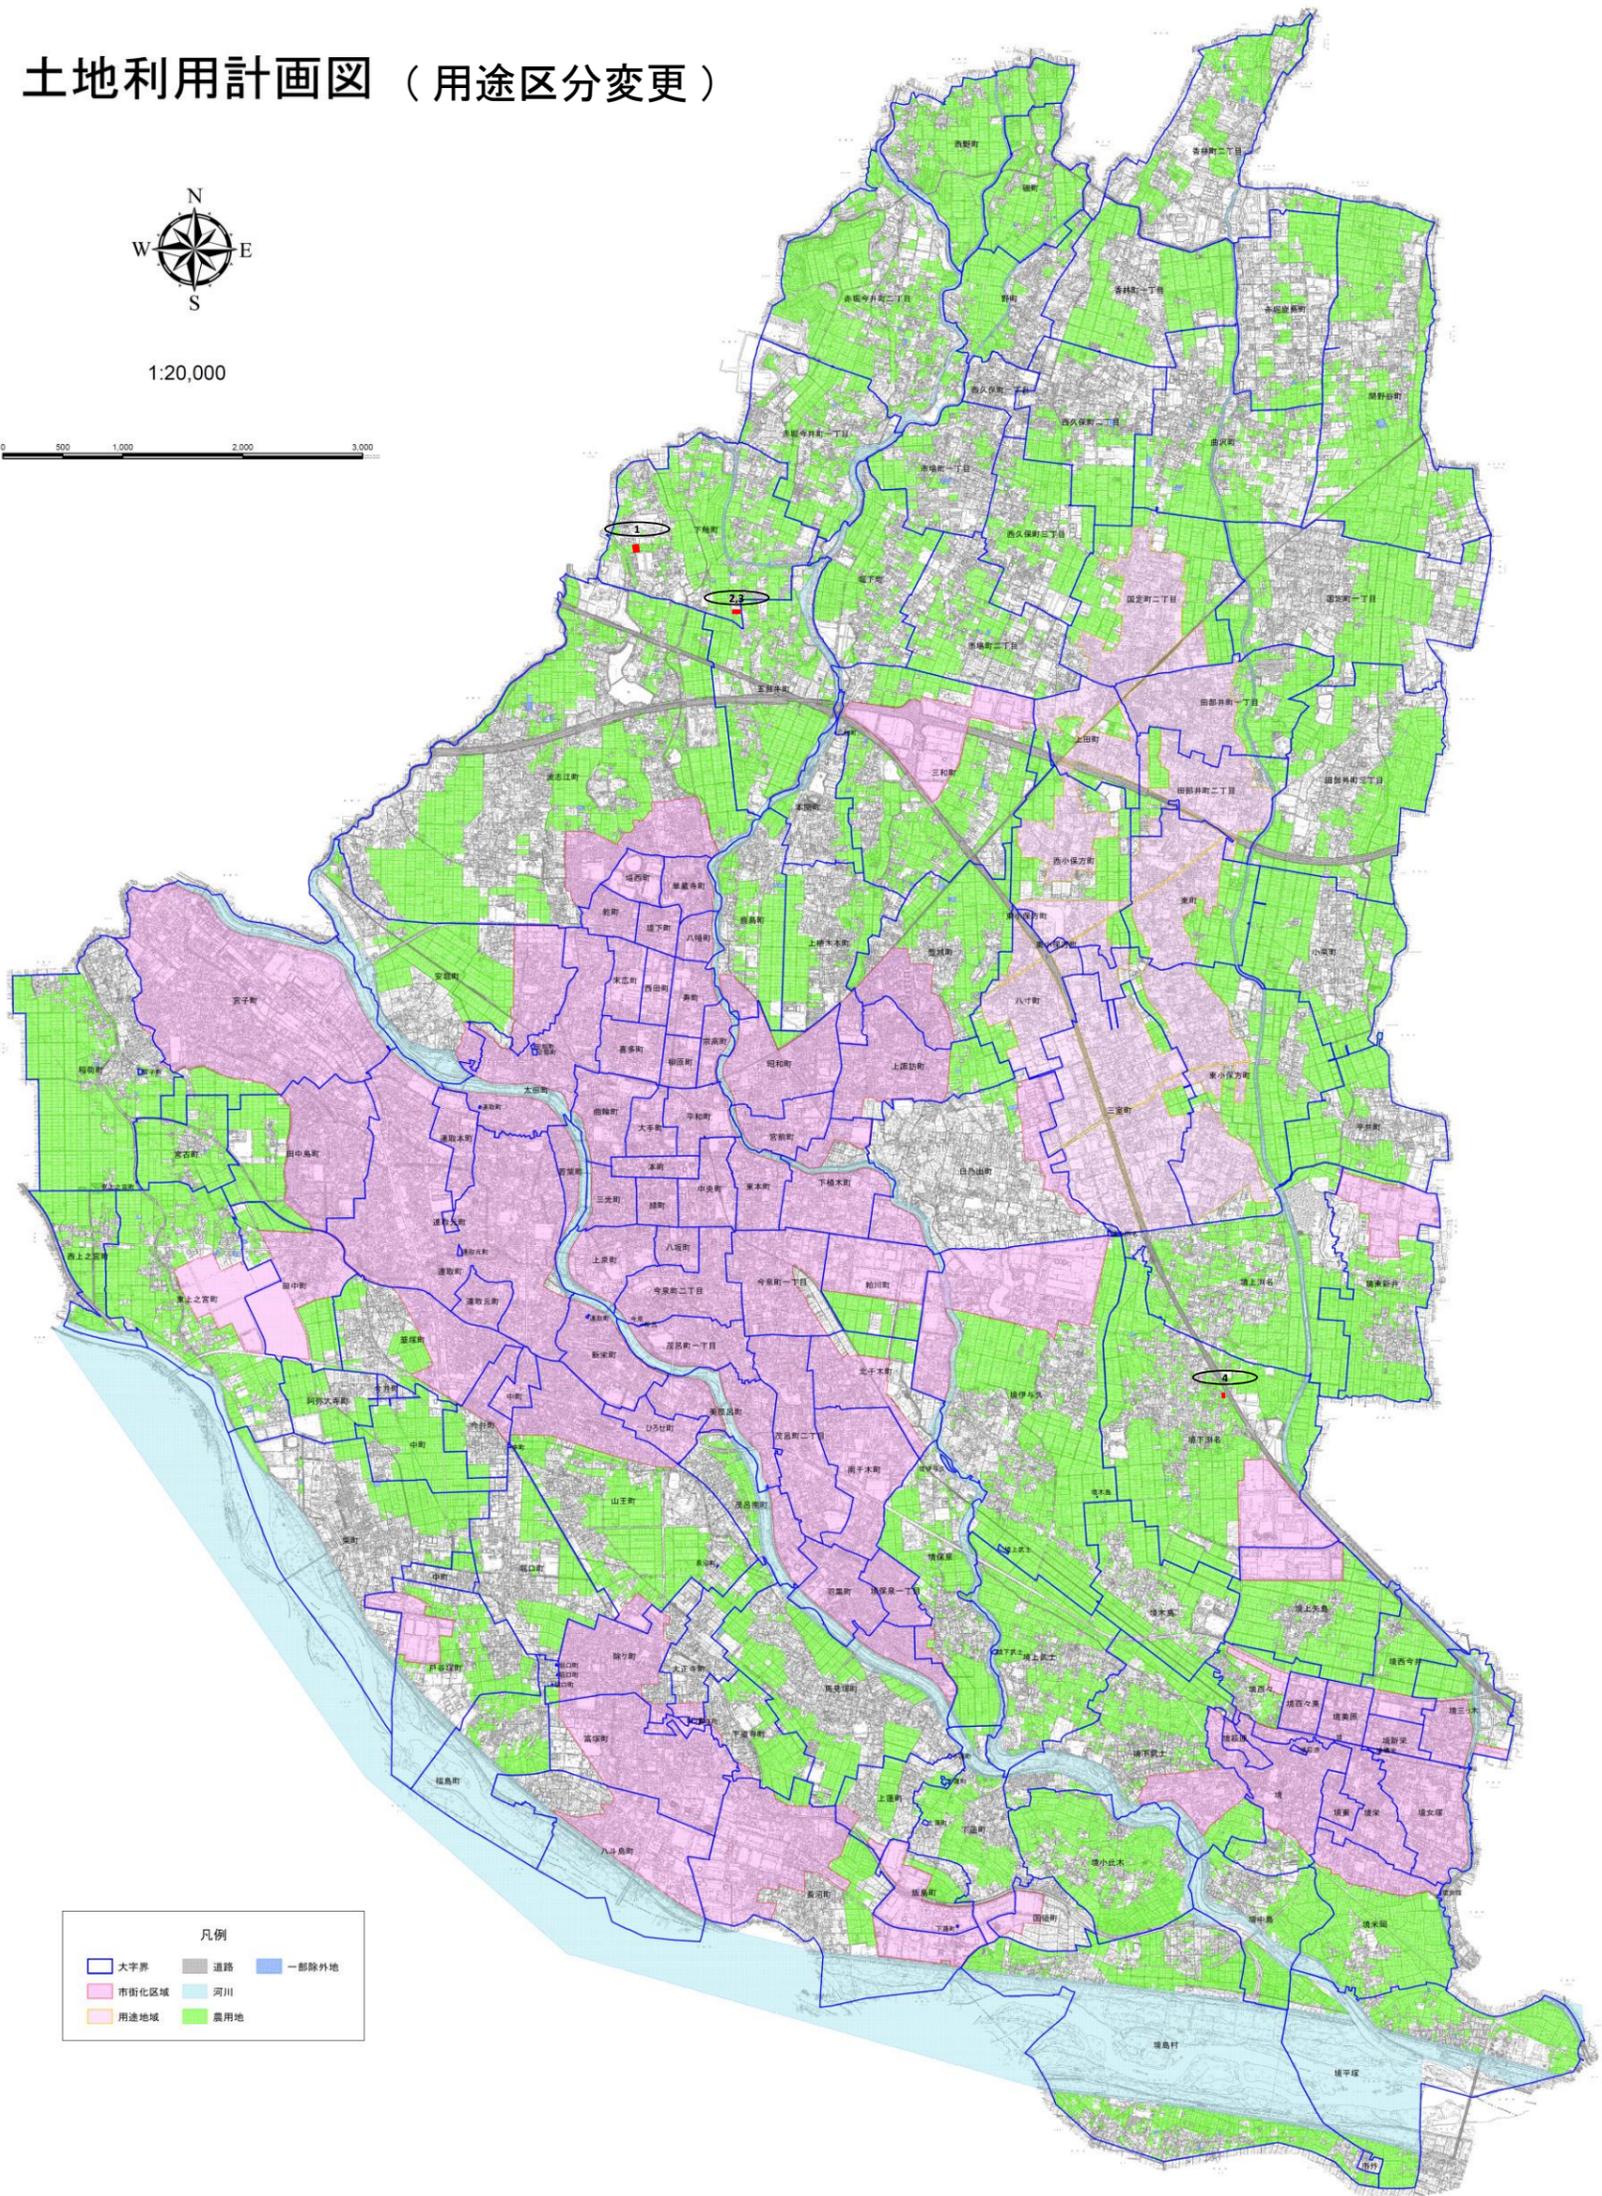

1:20,000



凡例		
大字界	道路	一部除外地
市街化区域	河川	
用途地域	農用地	