
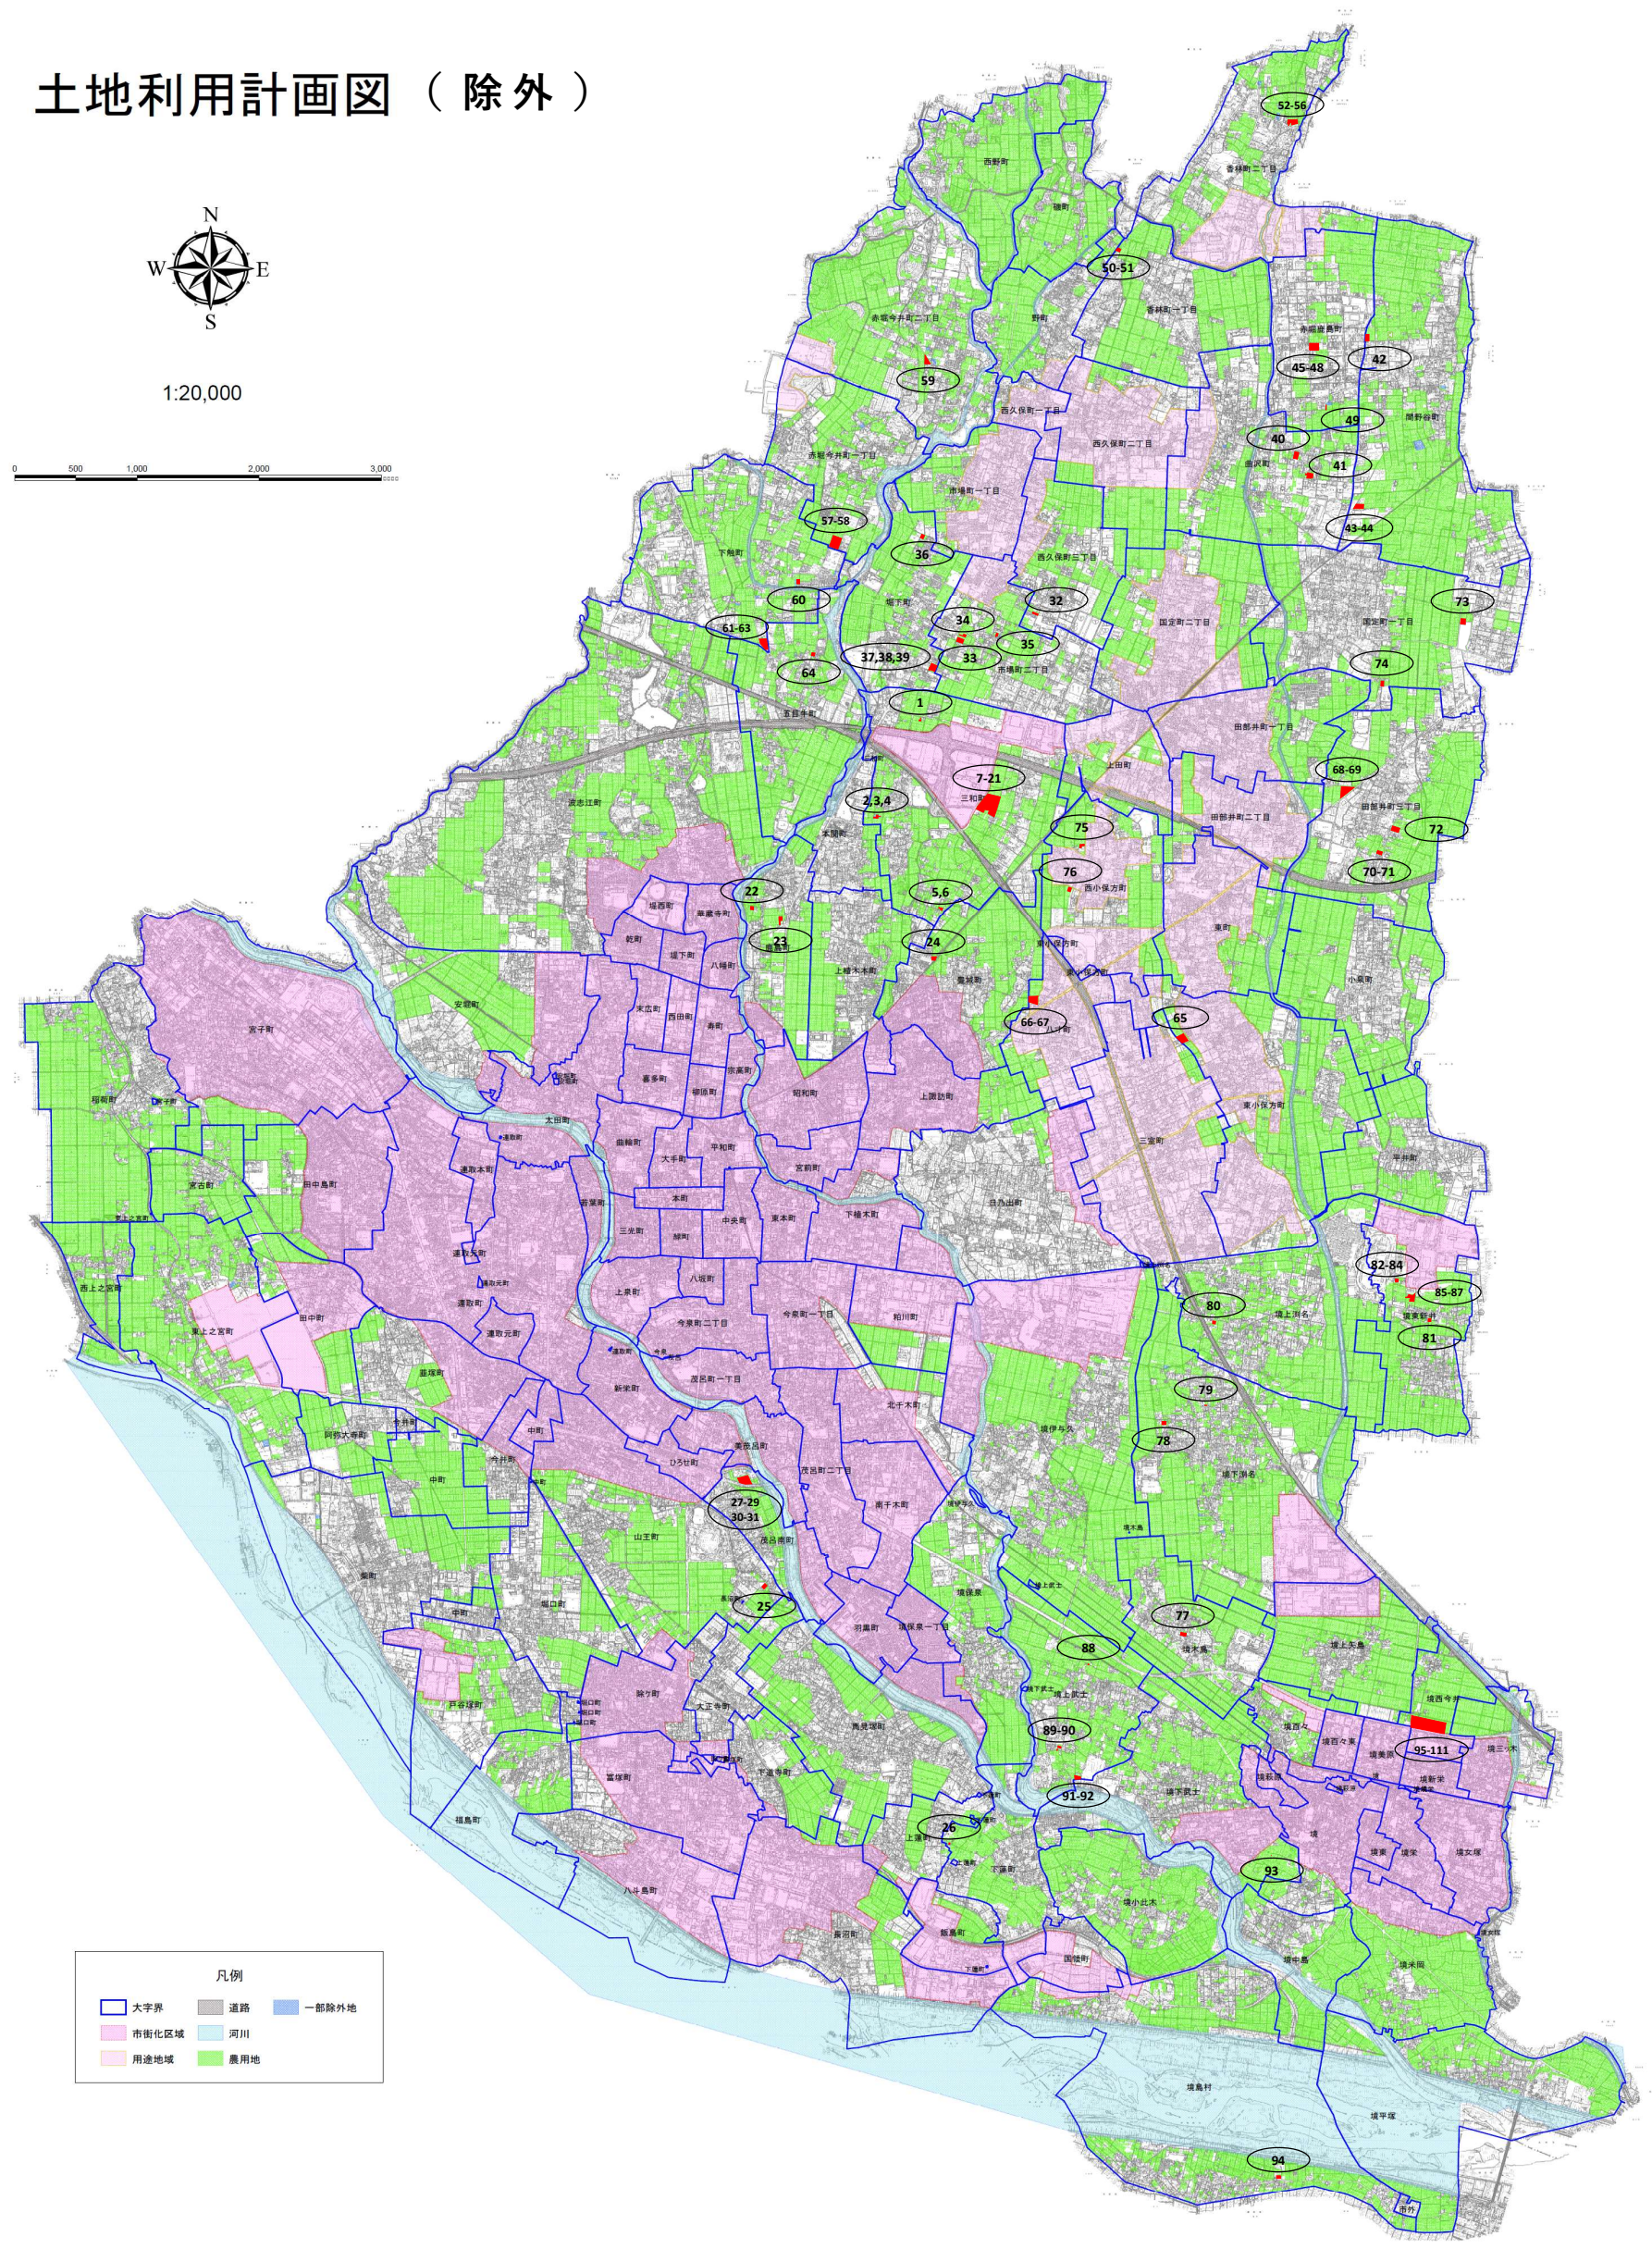


土地利用計画図（除外）

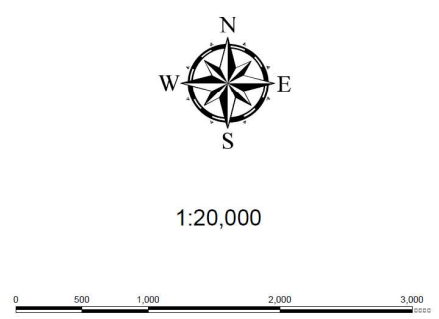

凡例			
	大字界		道路
	市街化区域		一部除外地
	用途地域		河川
	農用地		