



設計変更前
設計変更後


備考	整理番号	承認	調査	設計	設計年月日	全業	No.	工事名	伊勢崎市茶臼地方御光市場建設	工事
		●	●	●●	55. 9	102	28	図面名称	鉅計圖 2	Scale 1/30

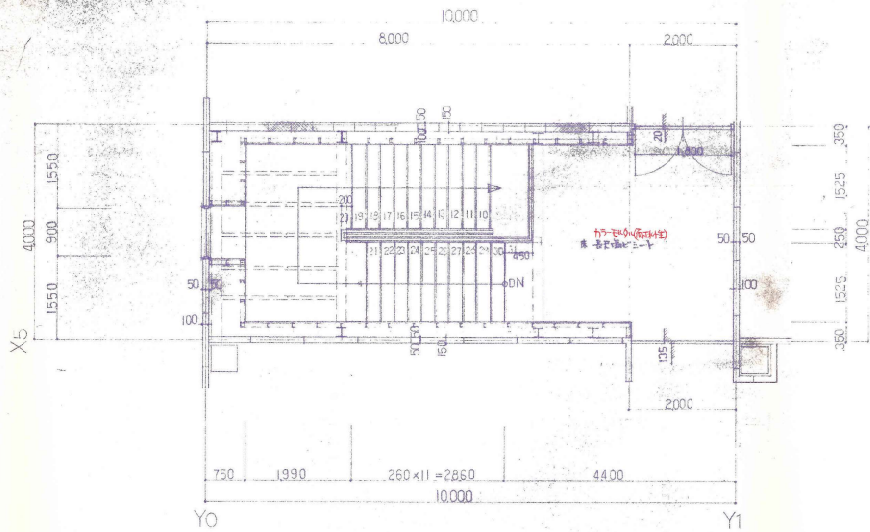


2階階段平面図 S: 1/50

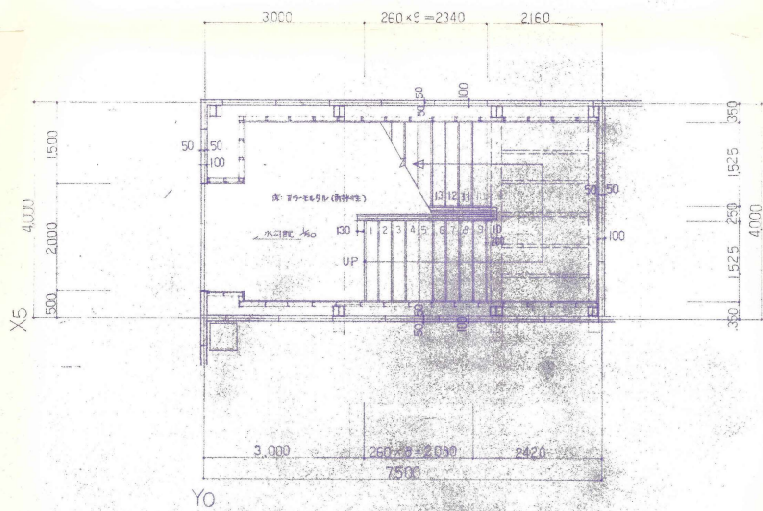

1階階段平面図 S: 1/50

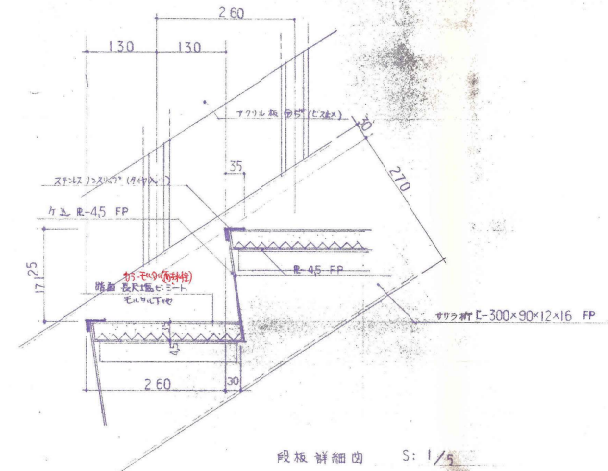


段板詳細図 S: 1/5

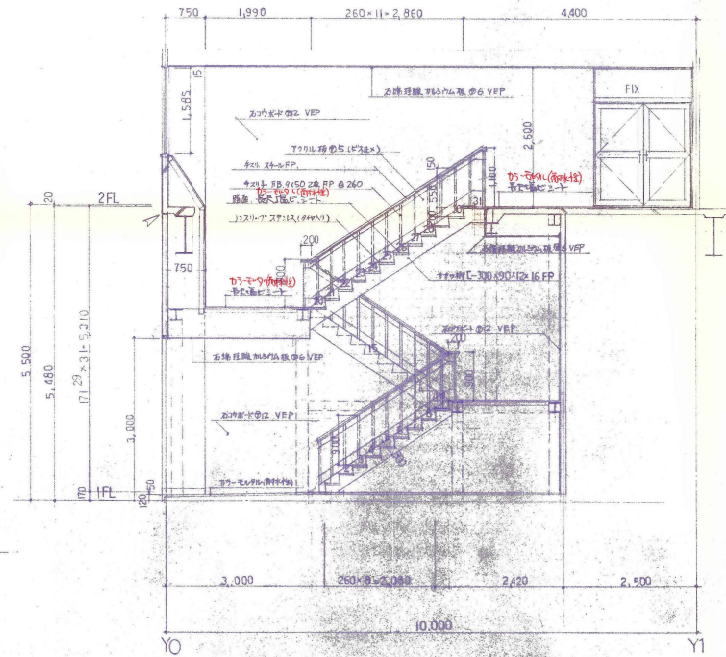


階段断面図 S: 1/50

設計変更前
設計変更後


室名	電算室
天井	化粧石膏ボード⑨q
壁	石膏ボード⑫ VEP
床	塩ビ床⑬H-100
扉	長尺塩ビ⑬-100⑫

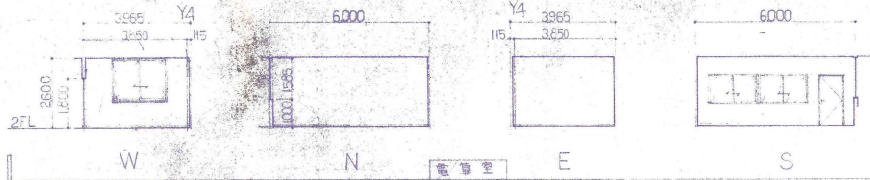


室名	交控室
天井	化粧石膏ボード⑨q
壁	石膏ボード⑫ VEP
床	塩ビ床⑬H-100
扉	長尺塩ビ⑬-100⑫

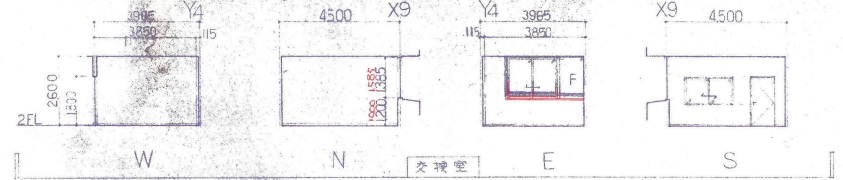


室名	小会議室
天井	化粧石膏ボード⑨q
壁	石膏ボード⑫ VEP
床	木製(白ラワン)H-100
扉	長尺塩ビ⑬-100⑫

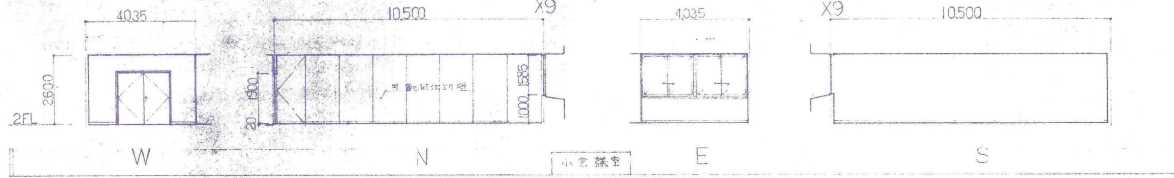


室名	中会議室
天井	化粧石膏ボード⑨q
壁	石膏ボード⑫ VEP
床	木製(白ラワン)H-100
扉	長尺塩ビ⑬-100⑫

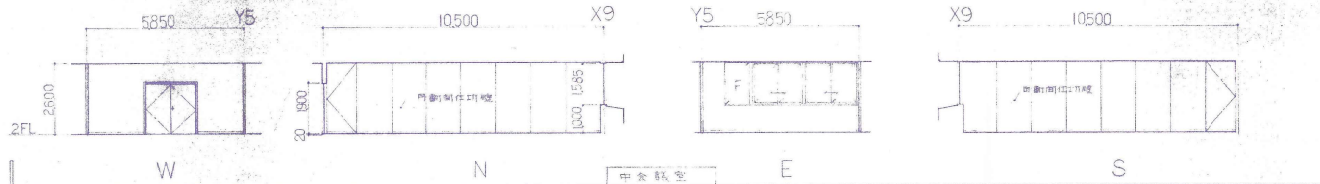


室名	大会議室
天井	化粧石膏ボード⑨q
壁	石膏ボード⑫ VEP
床	木製(白ラワン)H-100
扉	長尺塩ビ⑬-100⑫

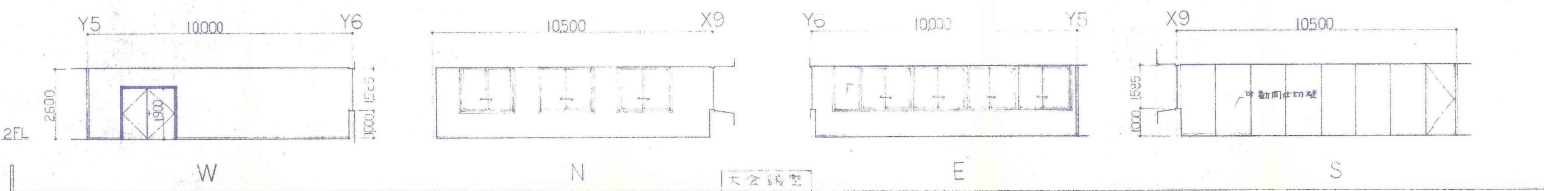



室名	電気室
天井	スチール板打込⑩25
壁	コンクリート打込⑩30
床	床版(25mm厚200x200)

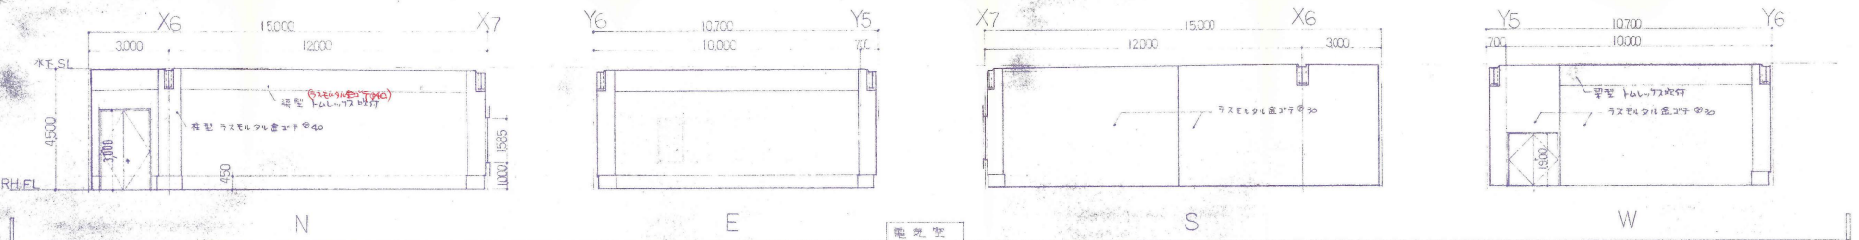

室名	機械室
天井	スチール板打込⑩25
壁	コンクリート打込⑩30
床	EILアルミ工

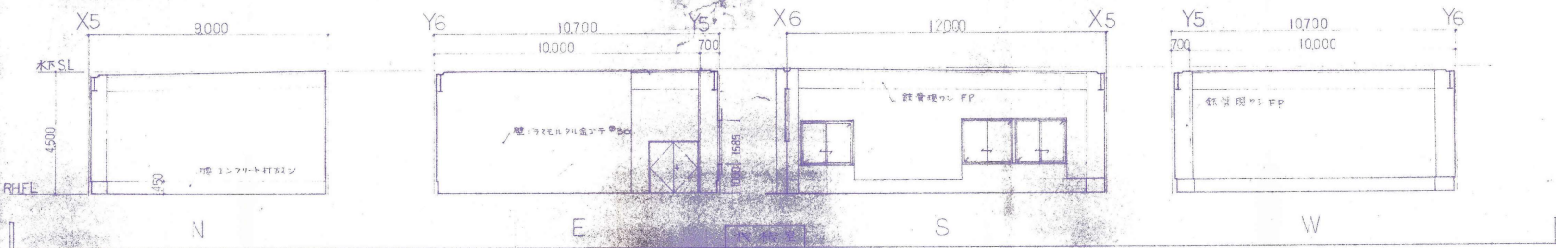



設計変更前
設計変更後

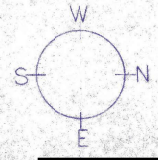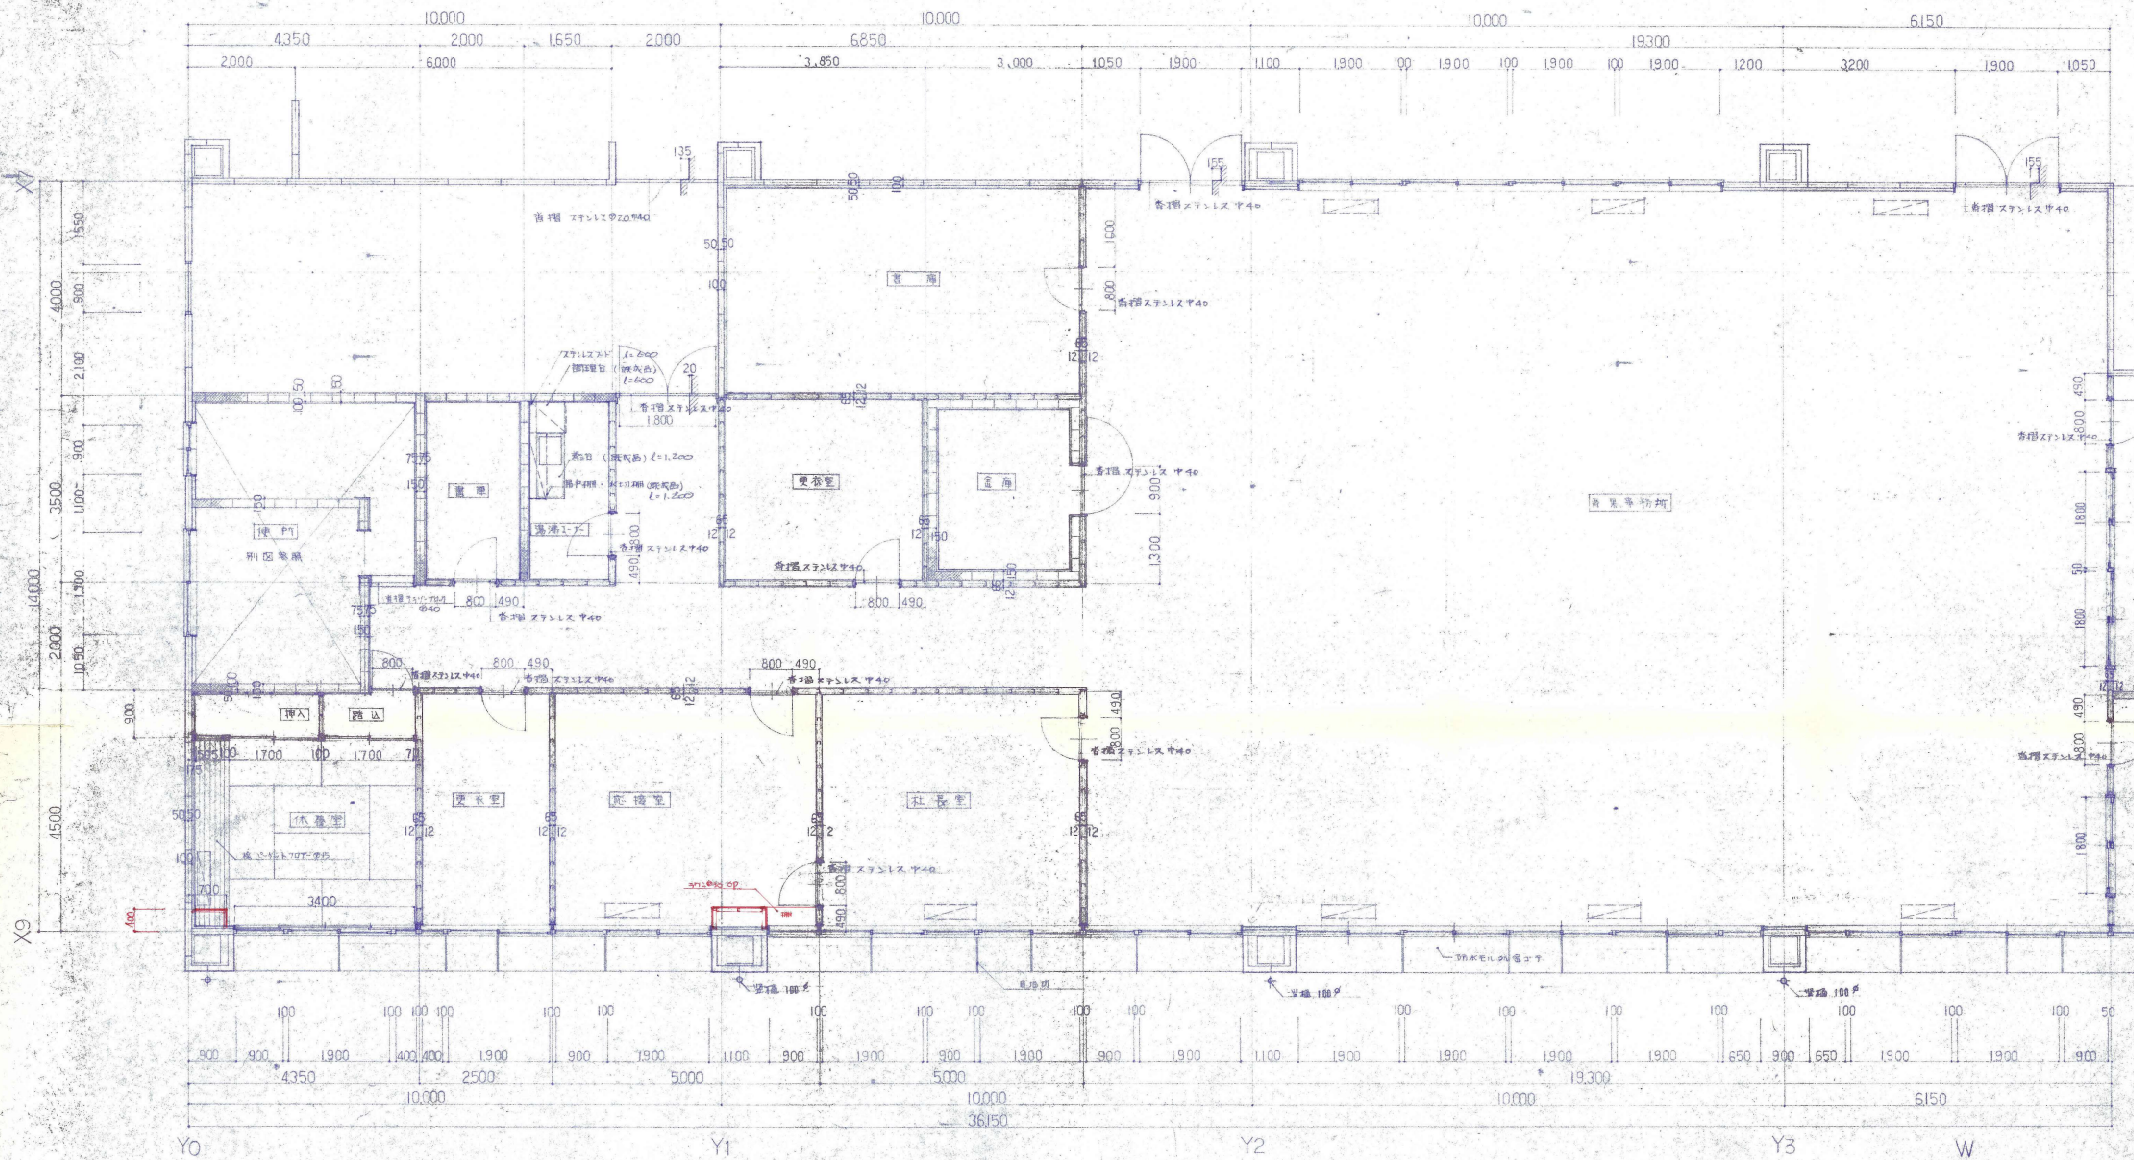

設計変更前
設計変更後


備考	整理番号	承認	調査	設計	設計年月日	全葉	No.	工事名	伊勢町公共地方卸売市場建設 工事
		●	●	●●	55.9	102	42	図面名称	平面詳細図 青果事務所Scale 1/50

室名	音楽事務所
天井	化粧石膏ボード⑨
壁	石膏ボード⑫ VEP
床	
巾木	⑩色中木 H=100
扉	長尺塩ビシート貼⑮

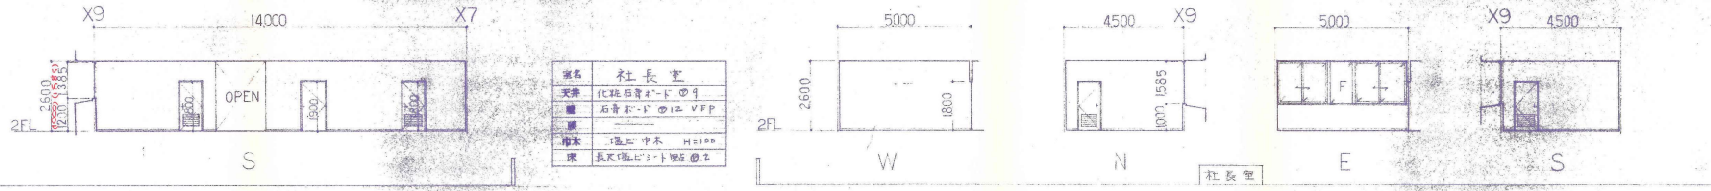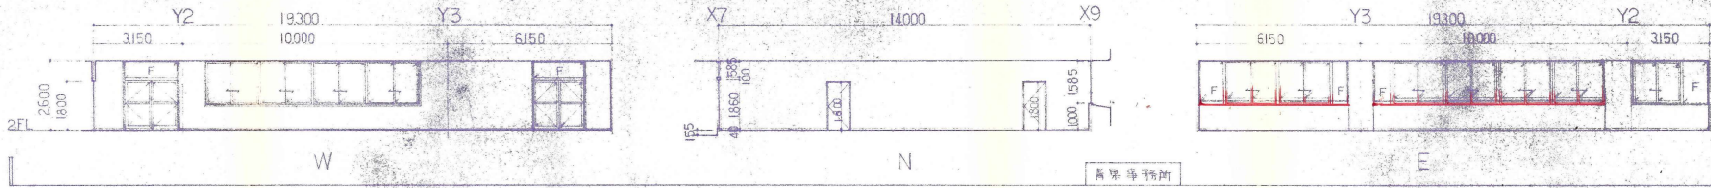


室名	社長室
天井	化粧石膏ボード⑨
壁	石膏ボード⑫ VEP
床	
巾木	⑩色中木 H=100
扉	長尺塩ビシート貼⑮


室名	応接室
天井	化粧石膏ボード⑨
壁	石膏ボード⑫ VEP
床	
巾木	⑩色中木 H=100
扉	長尺塩ビシート貼⑮

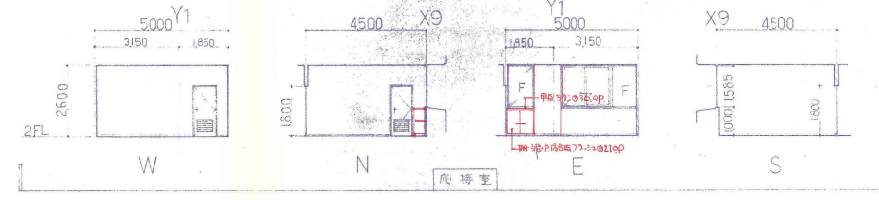


室名	更衣室
天井	化粧石膏ボード⑨
壁	石膏ボード⑫ VEP
床	
巾木	⑩色中木 H=100
扉	長尺塩ビシート貼⑮

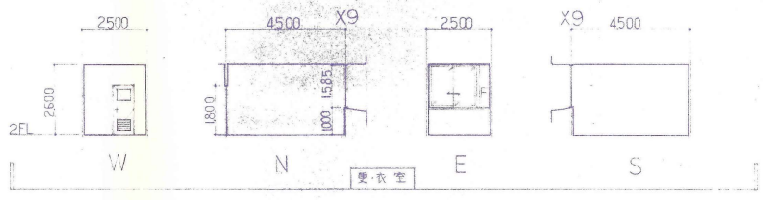


室名	書庫
天井	化粧石膏ボード⑨
壁	石膏ボード⑫ VEP
床	
巾木	⑩色中木 H=100
扉	長尺塩ビシート貼⑮

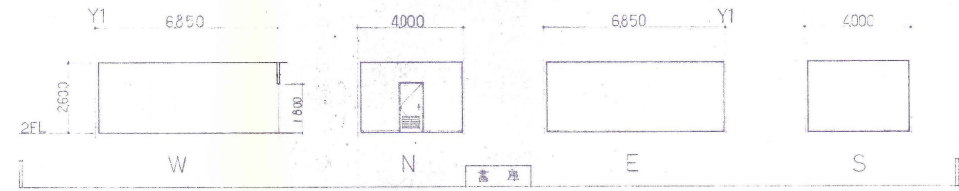


室名	金庫
天井	化粧石膏ボード⑨
壁	石膏ボード⑫ VEP
床	
巾木	⑩色中木 H=100
扉	長尺塩ビシート貼⑮

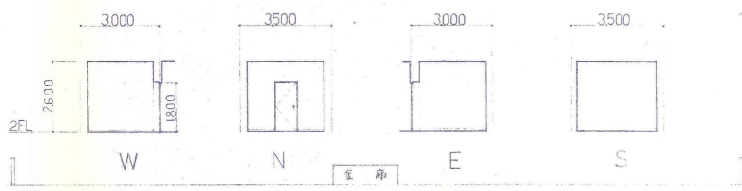


室名	更衣室
天井	化粧石膏ボード⑨
壁	石膏ボード⑫ VEP
床	
巾木	⑩色中木 H=100
扉	長尺塩ビシート貼⑮

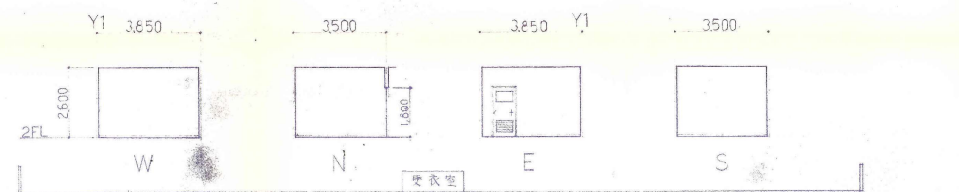


室名	書庫
天井	化粧石膏ボード⑨
壁	石膏ボード⑫ VEP
床	
巾木	⑩色中木 H=100
扉	長尺塩ビシート貼⑮

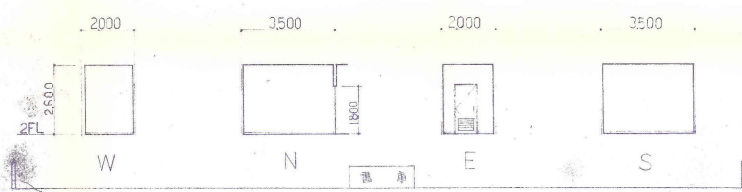

室名	湯沸コーナー
天井	白粉壁⑭⑮⑯ VEP
壁	石膏ボード⑫ VEP
床	
巾木	⑩色中木 H=100
扉	長尺塩ビシート貼⑮

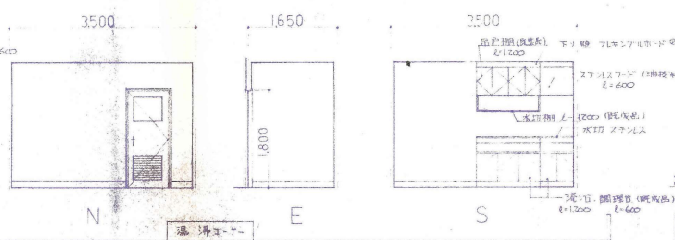

室名	休養室
天井	化粧石膏ボード⑨
壁	石膏ボード⑫ VEP
床	
巾木	⑩色中木 H=100
扉	長尺塩ビシート貼⑮

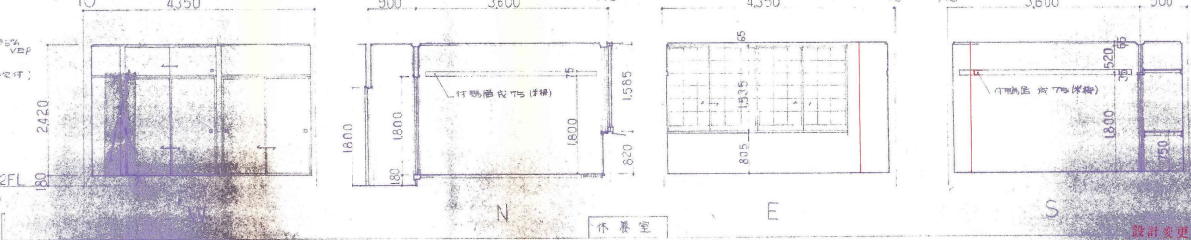

整理番号

承認	調査	設計	設計年月日	全業	No	工事名	伊勢崎市公設地方卸売市場
●	●	●	55 9 102		43	図面名称	展開図 真上平面 Scale

設計者印
設計変更