

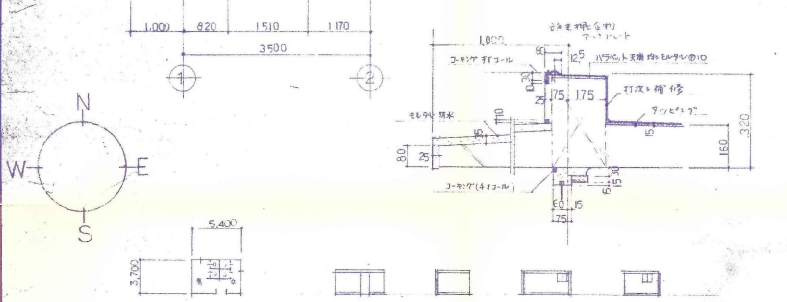
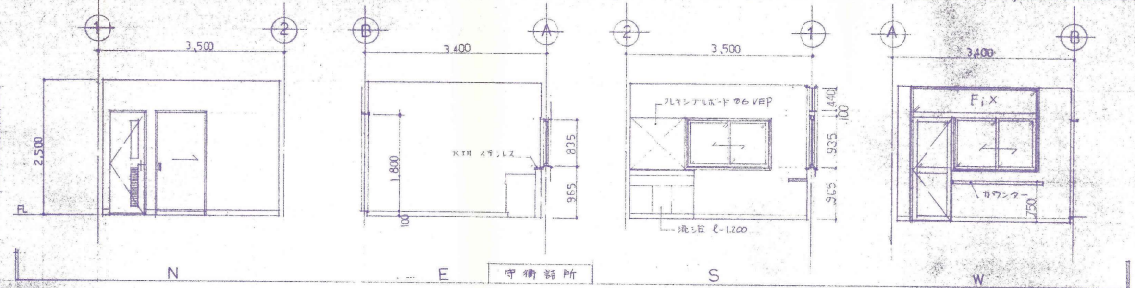





室名	守衛所
天井	木+石膏打張(900x900)2層
カー	石膏板+石膏打張(2層) VEP
床	木+モルタル(耐水種)厚100
床	木+モルタル(耐水種)

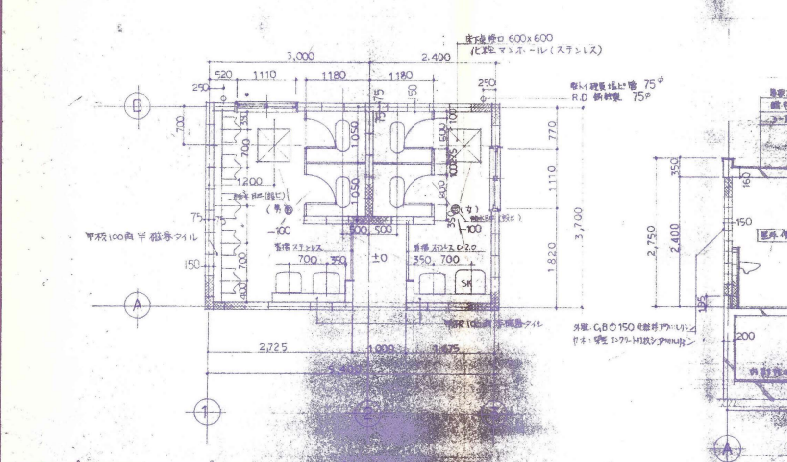

室名	トイレ
天井	木+石膏打張(900x900)2層
カー	石膏板+石膏打張(2層) VEP
床	木+モルタル(耐水種)厚100
床	木+モルタル(耐水種)

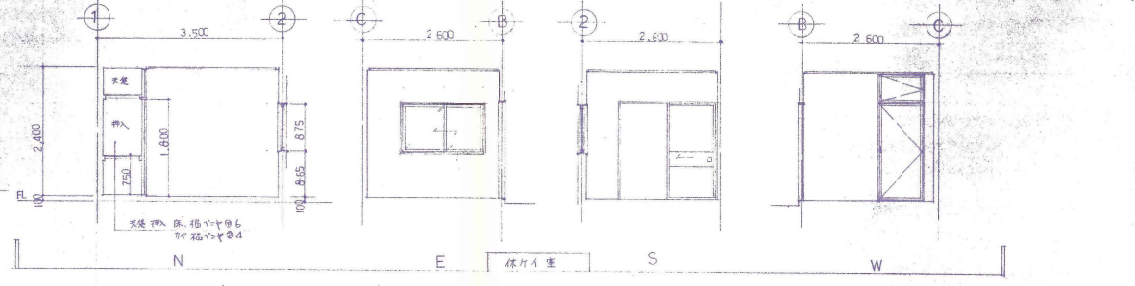

室名	屋外電源(男)
天井	木+石膏打張(900x900)2層
カー	石膏板
床	100厚鋼板タイル
床	木+モルタル(耐水種)厚200
床	木+モルタル(耐水種)

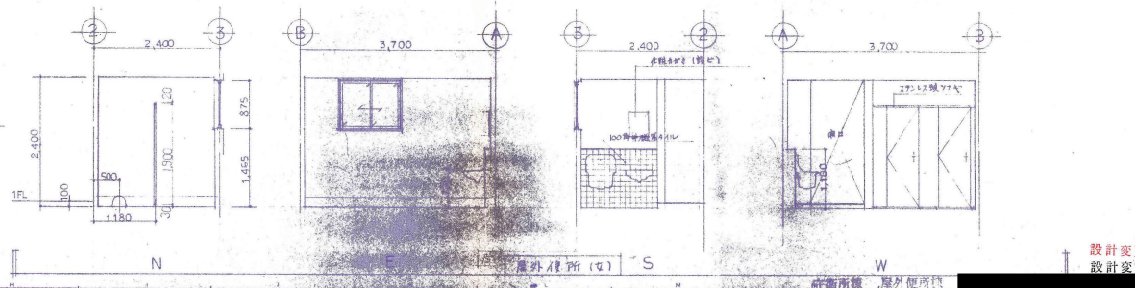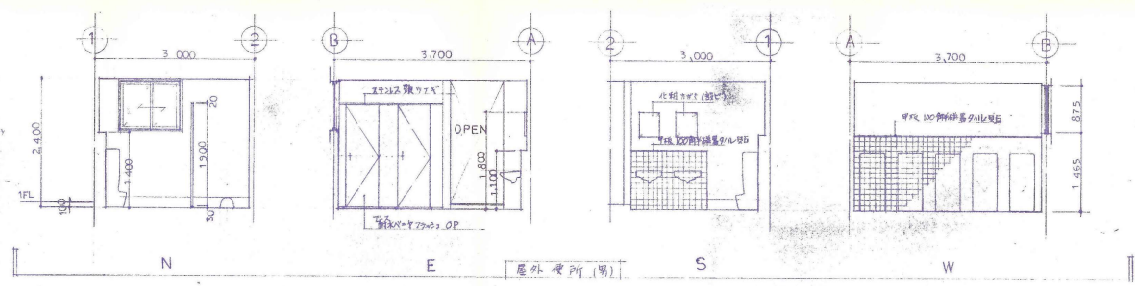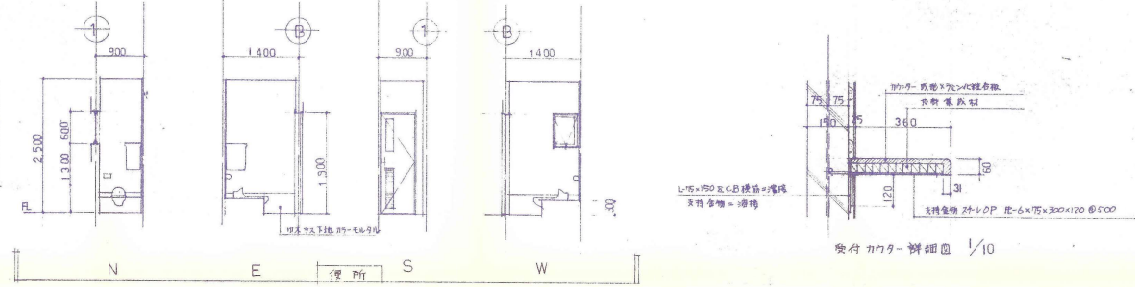




# 建具表

**特記事項**  
 1. 格記号凡例  
 (AW) アルミ製窓  
 (SW) 鋼製窓  
 (SWS) ステンレス製窓  
 (AL) アルミ製戸  
 (SL) 鋼製戸  
 (ML) 木製戸

(SLS) 縦型シャッター  
 (FS) ふすま  
 (F) 障子


2. 特記以外の金物は付属金物一式とする。  
 3. 付属金物はステンレス製とし、金属、木製建具用型とする。  
 4. 丁番は3枚品とする。  
 5. 無気密運動の防火戸はレリーズまでとする。  
 6. 各キーの使用場所を表示したネームプレート付のキーボックスを作成のこと。

符号	装具	型式	個数	使用場所	寸法		開口幅 W×H	ガラス W×H	G.P.	仕上材・塗装	納子(個)	取合い	施錠								その他	備考														
					見込	W×H							上	横	縦	錠	金	カ	タ	チ			ハ	ホ	シ	ソ	チ	チ	チ	チ	チ	チ				
		乙連引違イマド	2	不詳等会社	60	2,900	1,585				5																									
		我役レド	1	買参人詰所	70	3,740	1,900				5																									
		乙連引違イマド	3	水産事務所 買参人詰所	70	8,900	1,585				5																									
		引違イマド	2	水産事務所A部 買参人詰所	70	8,900	1,585				5																									
		"	3	水産事務所B部 買参人詰所	70	8,650	1,585				5																									
		"	1	青果事務所	70	8,800	1,585				5																									
		"	1	"	70	8,650	1,585				5																									
		"	2	会議室	70	8,800	1,585				5																									
		引違イマド	6	管理事務所 入会事務所	70	1,900	1,585				5																									
		"	3	便所	60	900	1,050				5																									
		我役レド	2	管理事務所	60	2,900	1,585				5																									
		引違イマド	1	"	60	9,900	1,585				5																									
		引違イマド	3	水産事務所A部 青果事務所	60	1,900	1,050				5																									
		我役レド	2	管理事務所	60	900	1,585				5																									
		乙連引違イマド	1	水産事務所	60	3,900	1,585				5																									
		4連引違イマド	1	青果事務所	70	7,800	1,585				5																									
		我役レド	1	水産事務所	60	1,900	1,585				5																									
		我役レド	1	乙種所収室	70	900					5																									
		乙連引違イマド	1	"	60	2,900	1,585				5																									
		3連引内形イマド	1	銀行	60	5,500	1,985				5																									
		風除スクリーン	1	東北風除室	70	3,000	4,250				5																									

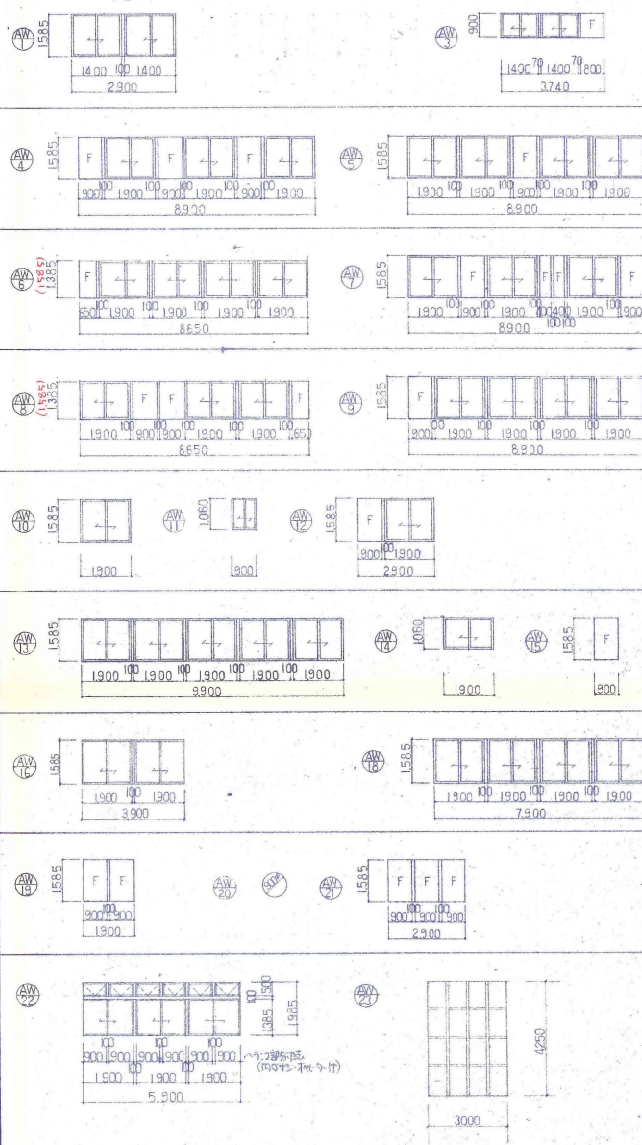


設計変更前  
 設計変更後




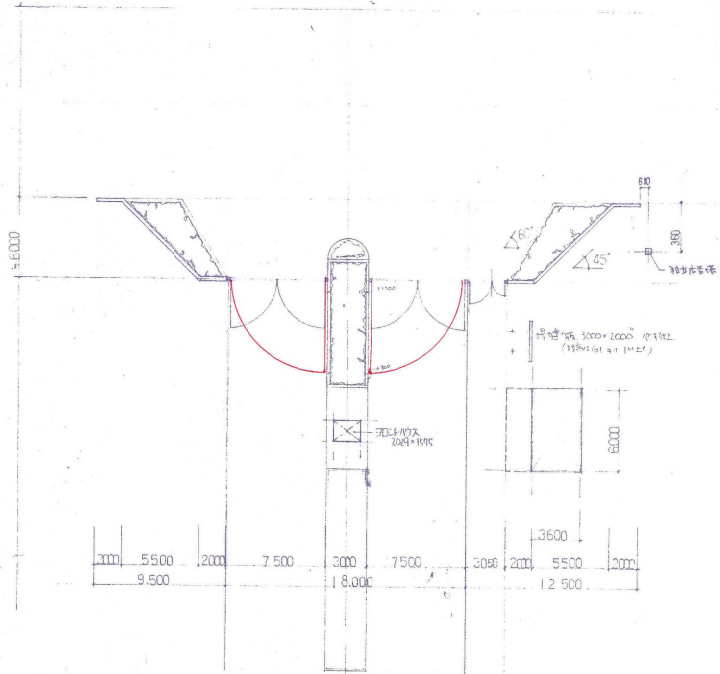


正面出入口 1/100

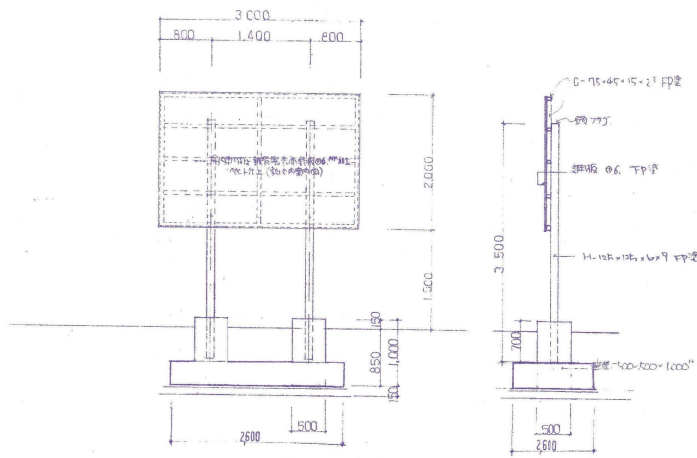


標榜看板 詳細図 1/140

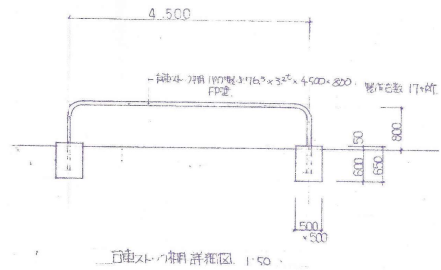


行車スペース詳細図 1/50

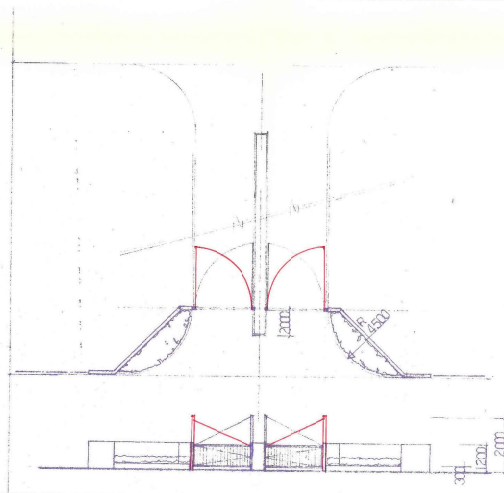


正面出入口 1/100

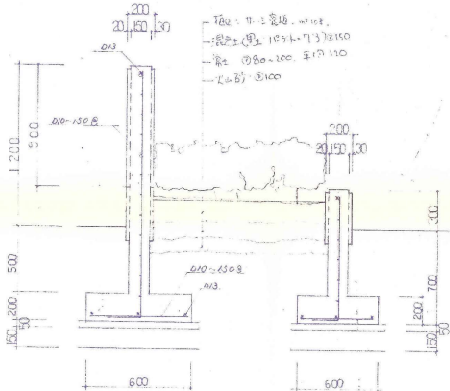

正面出入口 1/100

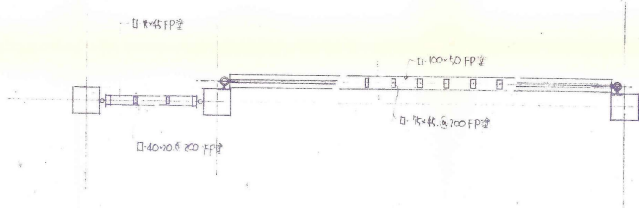

正面出入口 1/100

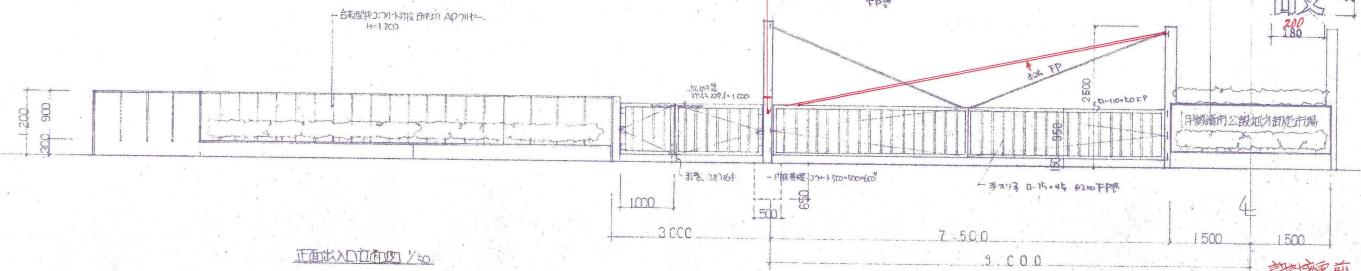


正面出入口 1/100

市販 180x230 鋼製 3x3x3 (12x2)  
参考  
設  
230  
180




設計前  
設計後

備考	整理番号		承認	調査	設計	設計年月日	全業	No.	工事名	伊勢崎市公設地方卸売市場建設	工事
			●	●	●●	55.9.10	2/2	85	図面名称	正面出入口詳細図	Scale

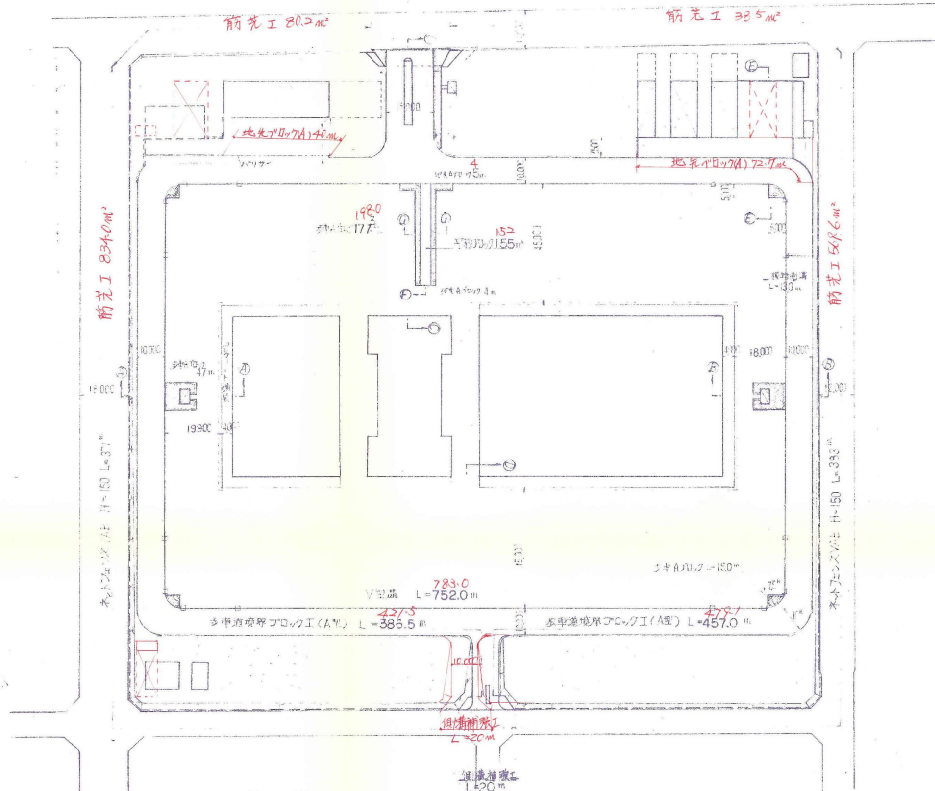

凡例


各等階地床下の工	<input type="checkbox"/>
地床1層目の工	<input type="checkbox"/>
V型溝工	<input type="checkbox"/>
掘削工	<input type="checkbox"/>
掘削側溝工	<input type="checkbox"/>
側溝側溝工	<input type="checkbox"/>
ネットフェンス工	<input type="checkbox"/>
簡易工	<input type="checkbox"/>
掃き出し工	<input type="checkbox"/>
その他	<input type="checkbox"/>

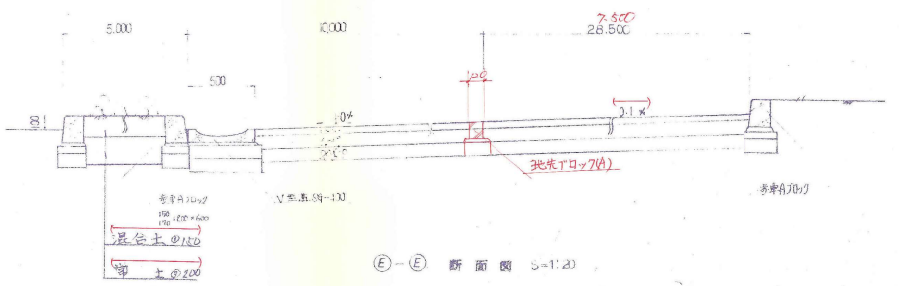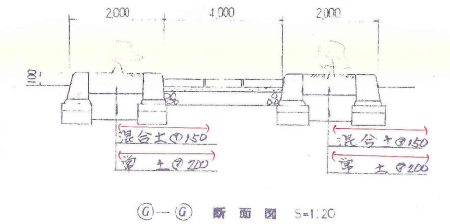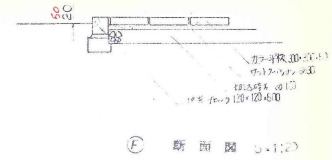

設計変更前  
設計変更後




㉔-㉔ 断面図

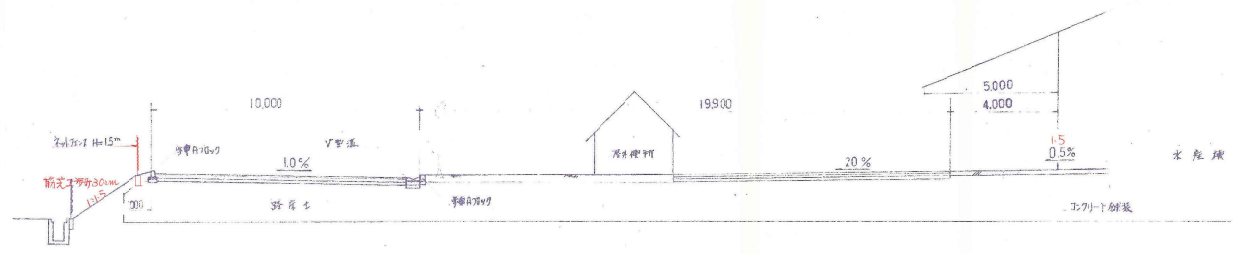


㉕-㉕ 断面図



㉖-㉖ 断面図

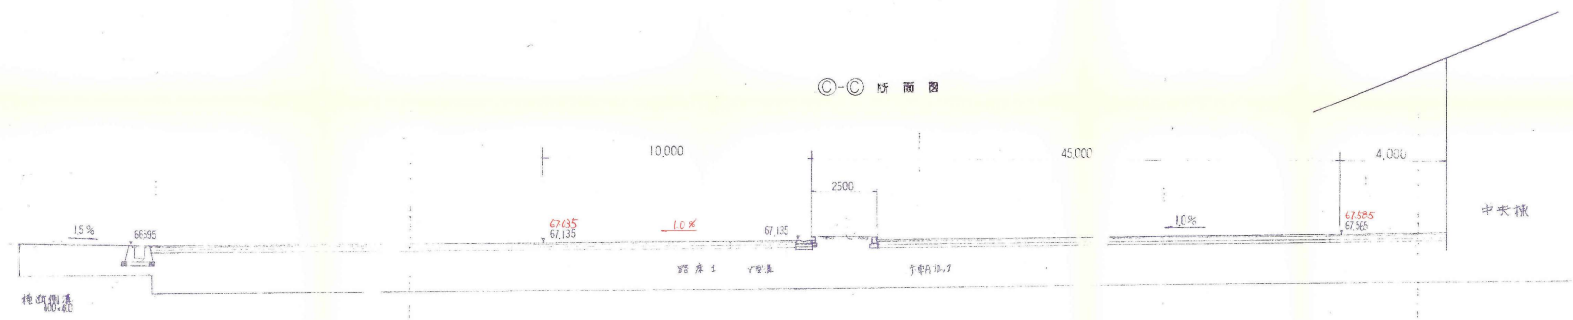


㉗-㉗ 断面図

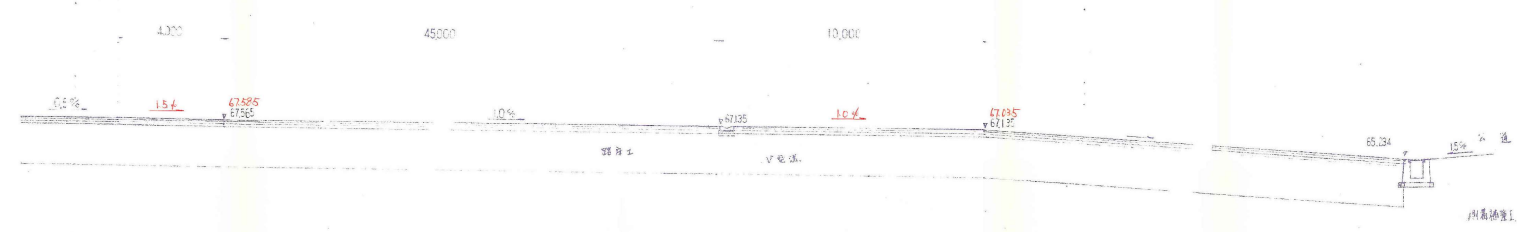



設計変更前  
設計変更後

備考	整理番号	承認	調査	設計	設計年月日	全業	No.	工事名	伊勢崎市公設地方卸売市場建設	工事
		●	●	●	55.9	11	504	図面名称	断面計画図	Scale 1/100



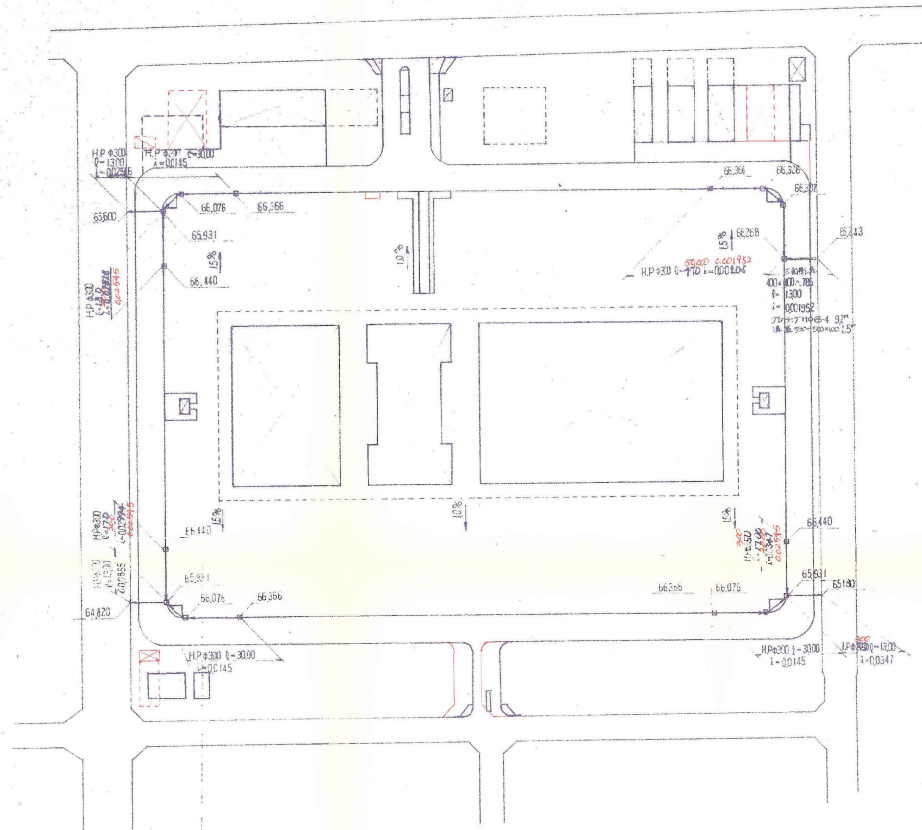


集水溝工 S=1:20

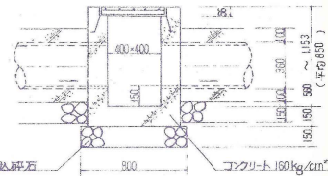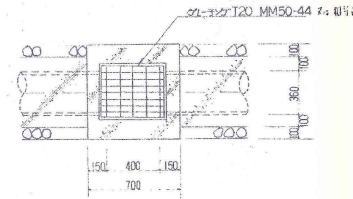

集水溝 10M当り 材料表

切込砕石 (cm <sup>3</sup> )	コンクリート (cm <sup>3</sup> )	型枠 (cm <sup>2</sup> )	鉄筋 (kg)	日当り積置 (m <sup>2</sup> /t)
0.96	1.87	41.6	10	


縁石工 S=1:10

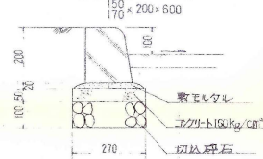

縁石加工 10M当り 材料表

切込砕石 (cm <sup>3</sup> )	コンクリート (cm <sup>3</sup> )	型枠 (cm <sup>2</sup> )	鉄筋 (kg)	ブロック (個)
0.27	0.135	1.0	0.044	16.5


V型溝 S=1:10

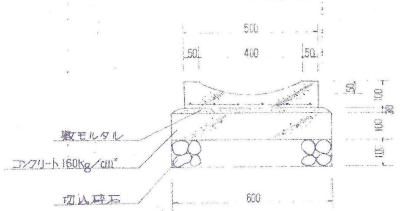

V型溝 10M当り 材料表

切込砕石 (cm <sup>3</sup> )	コンクリート (cm <sup>3</sup> )	型枠 (cm <sup>2</sup> )	鉄筋 (kg)	V型溝 (個)
0.60	0.50	2.0	0.18	16.5


管渠工 S=1:10

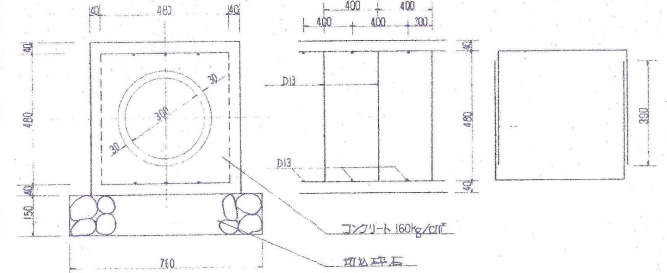

管渠工 10M当り 材料表

切込砕石 (cm <sup>3</sup> )	コンクリート (cm <sup>3</sup> )	型枠 (cm <sup>2</sup> )	鉄筋 (kg)	日当り積置 (m <sup>2</sup> /t)
1.14	2.118	11.20	14.388	5.0


横断側溝 S=1:20

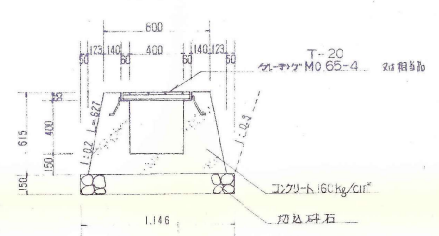

横断側溝 10M当り 材料表

切込砕石 (cm <sup>3</sup> )	コンクリート (cm <sup>3</sup> )	型枠 (cm <sup>2</sup> )	鉄筋 (kg)	日当り積置 (m <sup>2</sup> /t)
1.72	3.74	24.84	0.37	10


縁石工 S=1:10

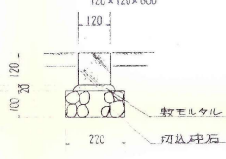

縁石工 10M当り 材料表

切込砕石 (cm <sup>3</sup> )	コンクリート (cm <sup>3</sup> )	型枠 (cm <sup>2</sup> )	鉄筋 (kg)	ブロック (個)
0.22	0.034	16.5		

側溝補修工 S=1:20

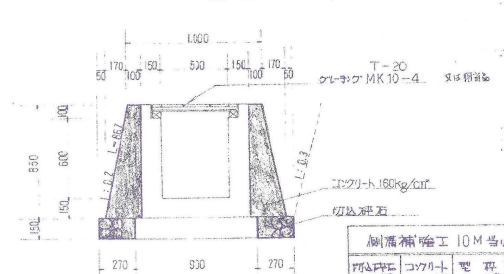


側溝補修工 10M当り 材料表

切込砕石 (cm <sup>3</sup> )	コンクリート (cm <sup>3</sup> )	型枠 (cm <sup>2</sup> )	鉄筋 (kg)	日当り積置 (m <sup>2</sup> /t)
0.81	3.15	17.34	0.31	10







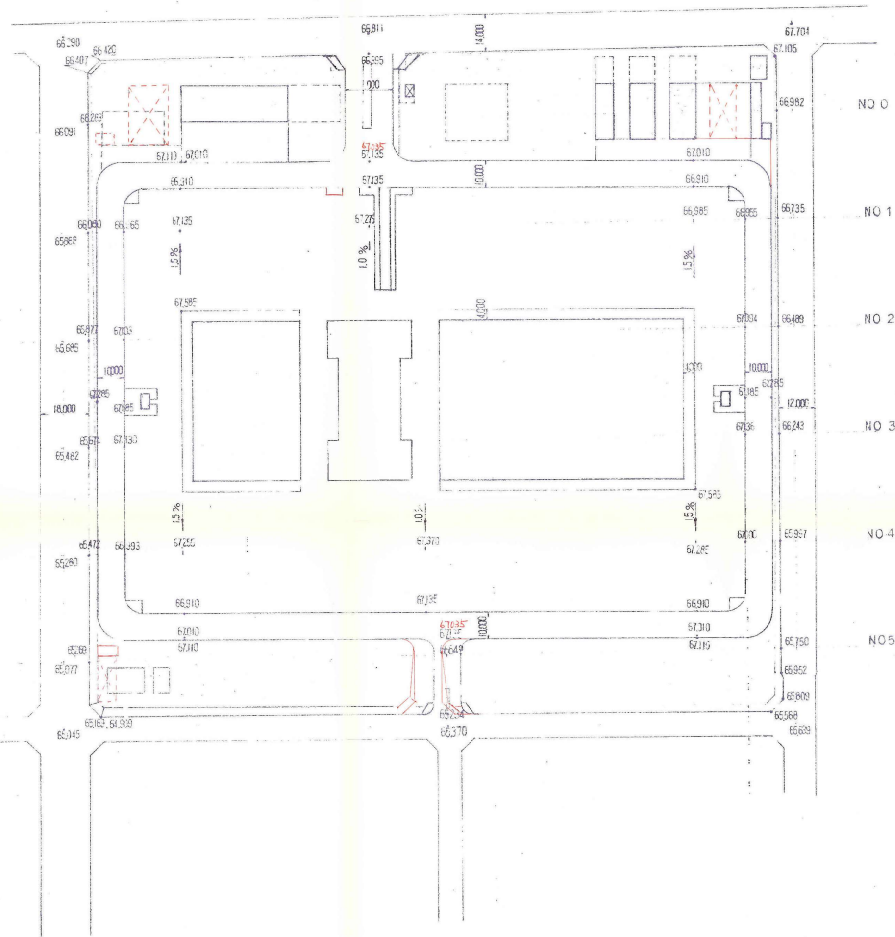

NO 0

NO 1

NO 2

NO 3

NO 4

NO 5

設計変更前  
設計変更後

備考

整理番号

承認

調査

設計

設計年月日

全業

No.

工事名 伊勢崎市公共地方卸売市場建設 工事

55 9 11

507

図面名称 概面計画図

Scale 1/1000