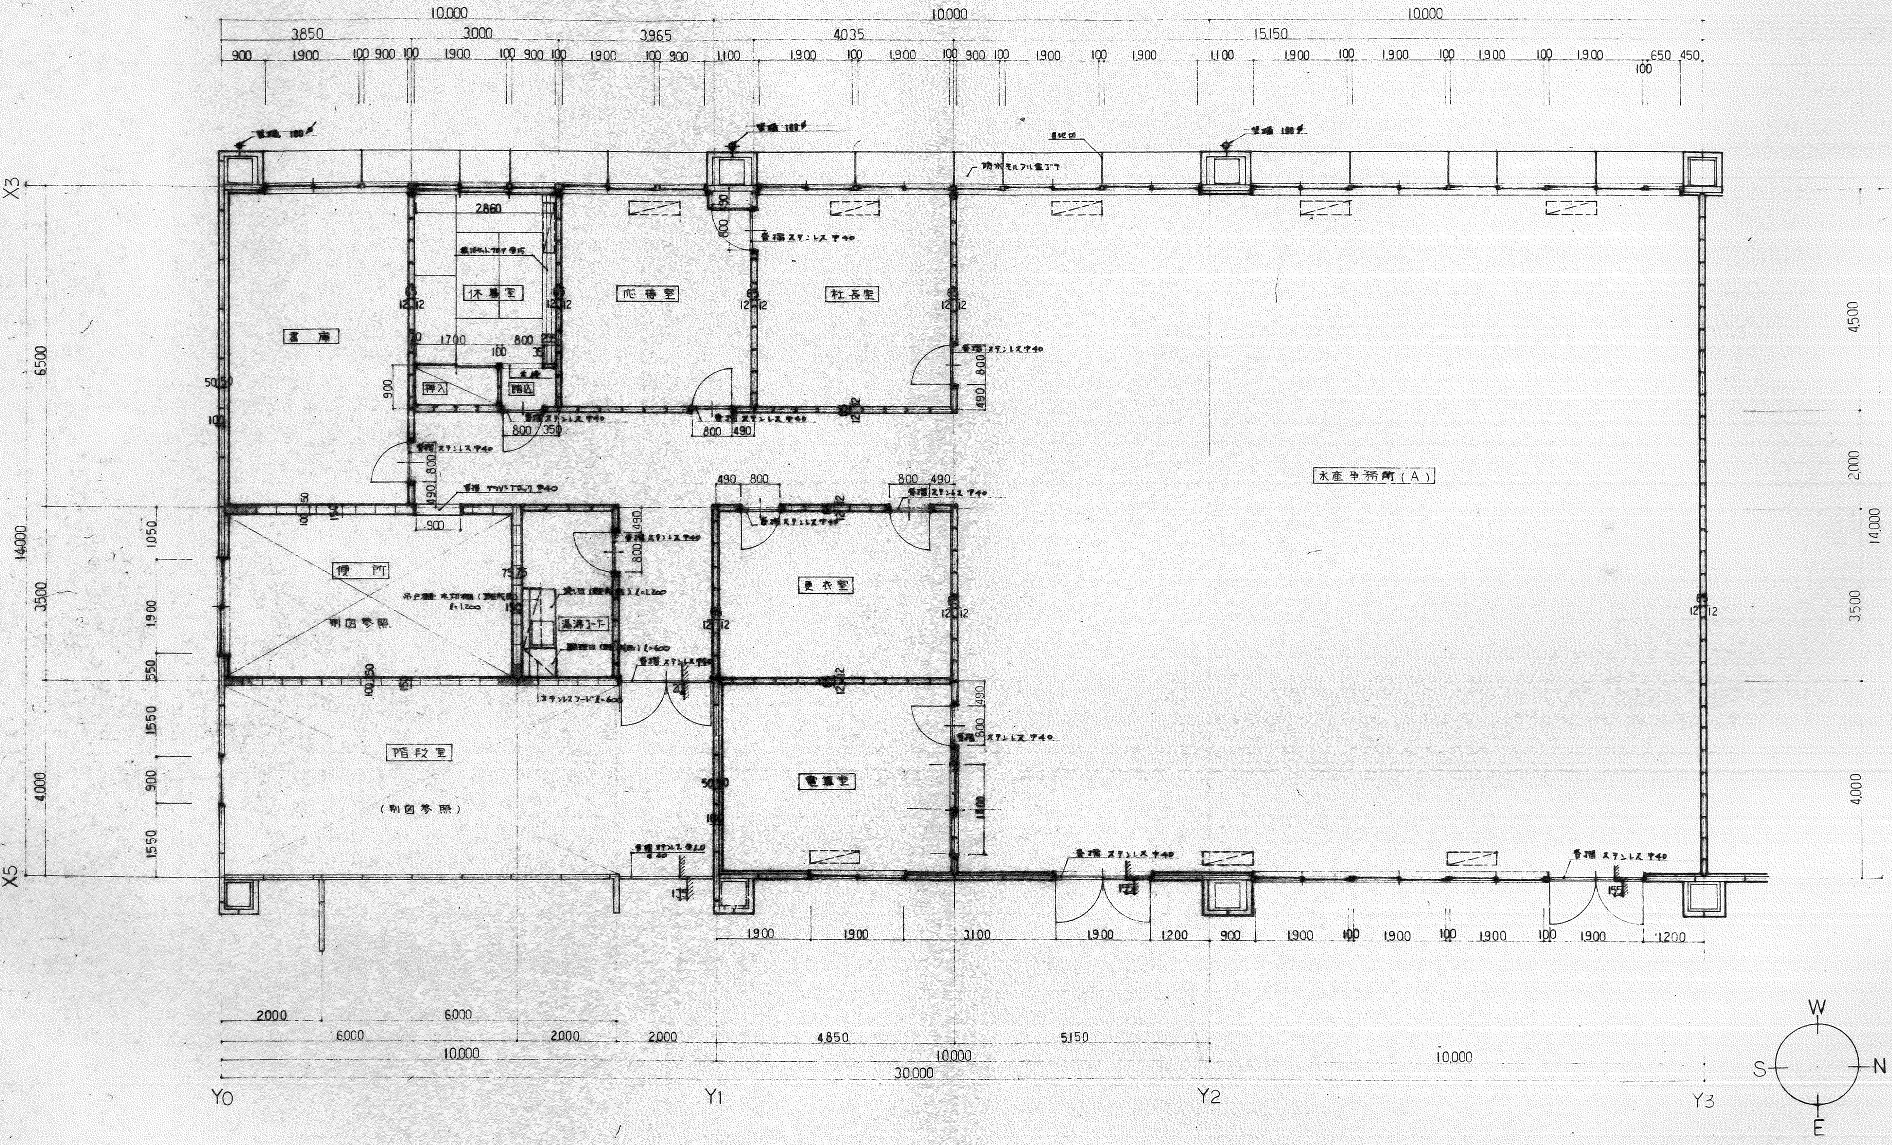

10,000
10,000
10,000
3850
3000
3965
4035
15,150
X3
X5
Y0
Y1
Y2
Y3
6500
14,000
3500
4000
4500
2000
書庫
休憩室
応接室
社長室
押入
便所
別図参照
給湯コーナー
更衣室
階段室
（別図参照）
電算室
水産事務所（A）
2000
6000
4,850
5,150
30,000
W
S
N
E

[redacted]

符号	整理番号			承認	検査	設計	設計年月日	全葉	No.	
		[redacted]	[redacted]	[redacted]	[redacted]	[redacted]	55 9	102	44	工事名 伊勢崎市公設地方卸売市場建設 工事 図面名称 平面 詳細図 水産事務所A Scale 1/50 1/

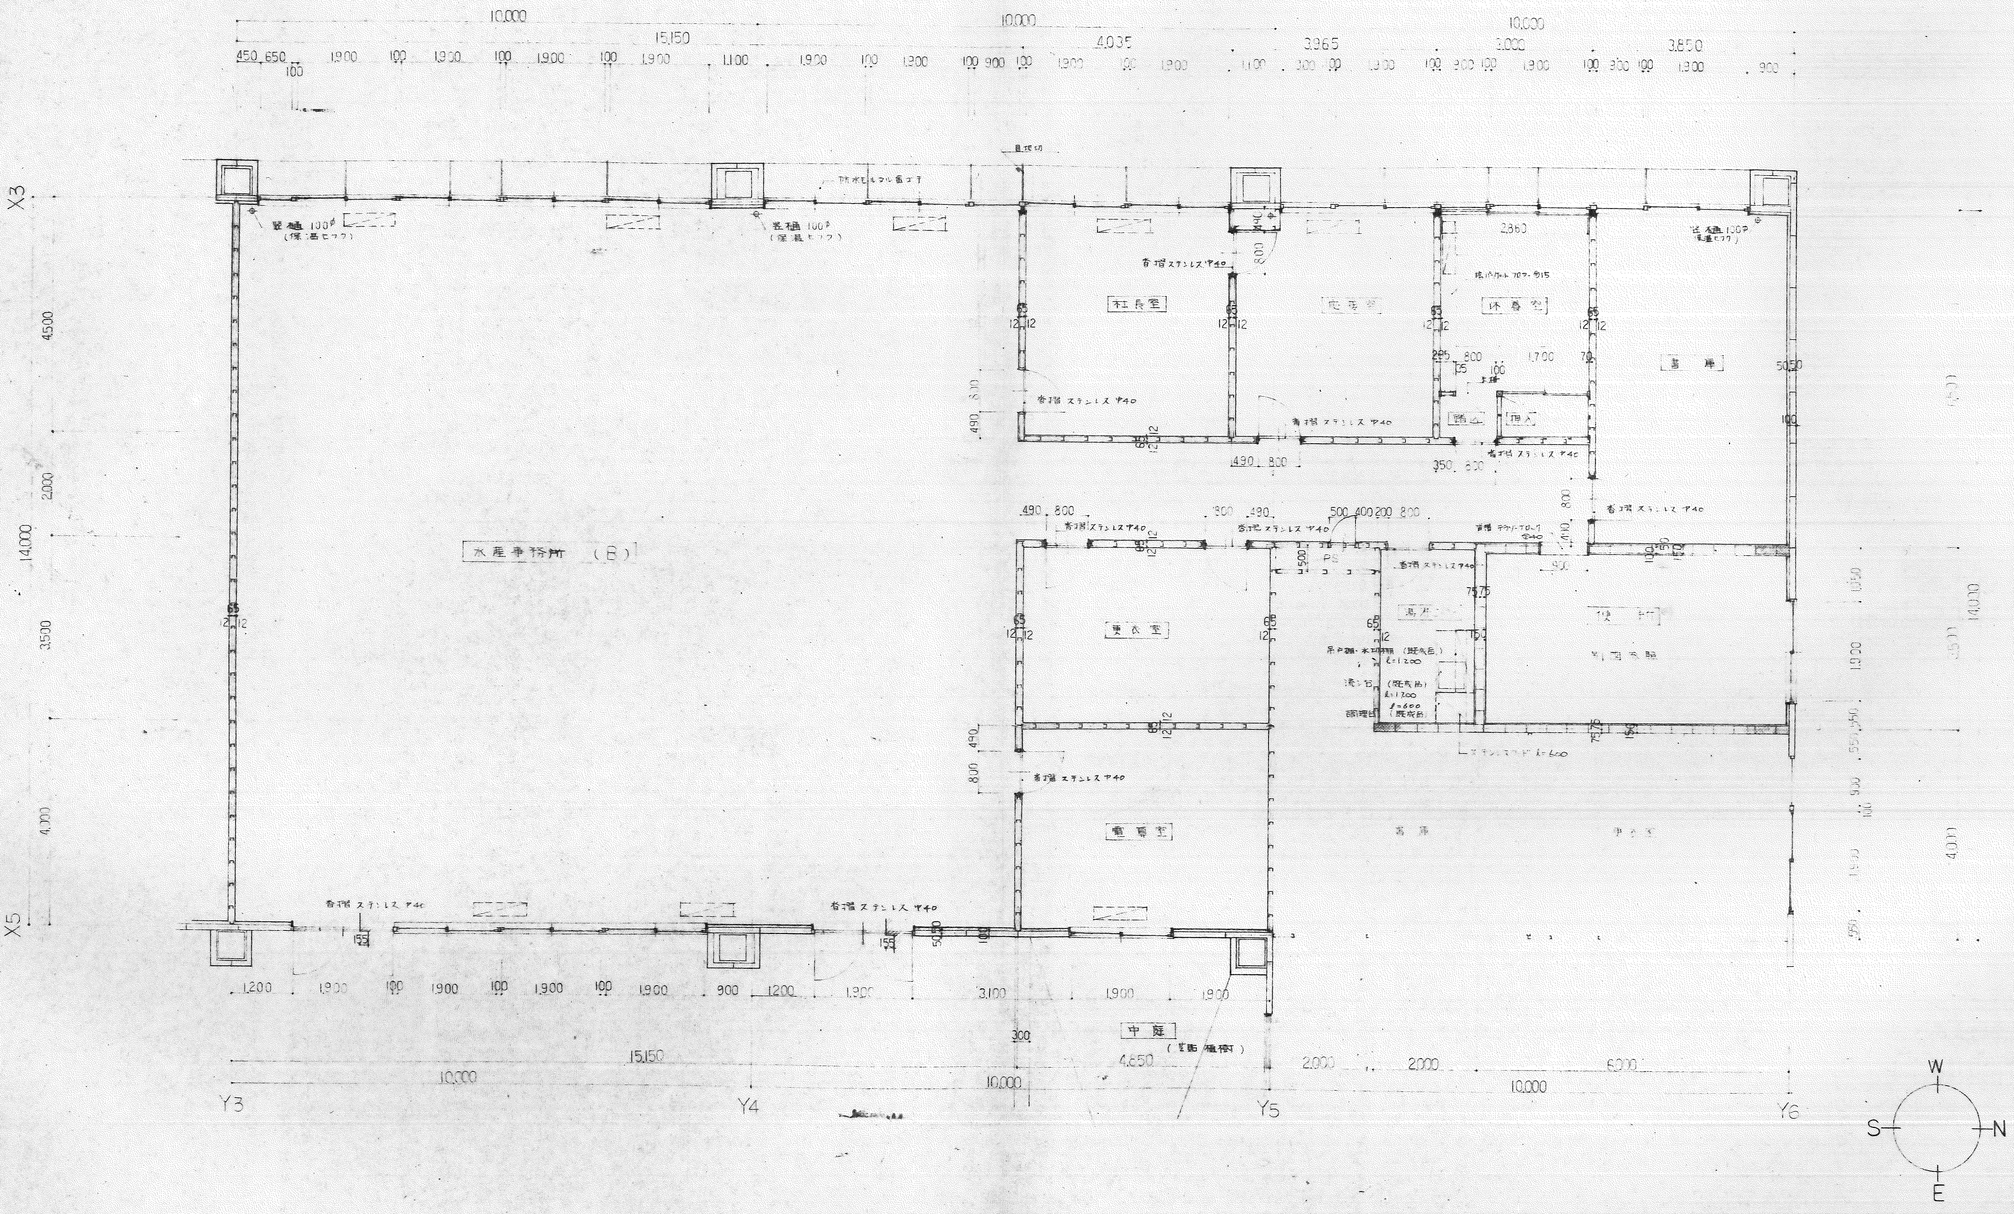
10,000
10,000
10,000
15,150
4,035
3,865
3,000
3,850
450 650
100
1,900
100
1,900
100
1,900
100
1,900
1,100
1,900
100
1,300
100 900
100
1,900
100
1,900
1,100
200 100
1,900
100 200 100
1,900
100 200 100
1,900
900
X3
X5
4,500
2,000
14,000
3,500
4,000
目地切
防水モルタル金ゴテ
竪樋 100φ（保温ヒフフ）
竪樋 100φ（保温ヒフフ）
竪樋 100φ（保温ヒフフ）
社長室
応接室
休憩室
書庫
2,860
床パーケットフロアー 厚15
踏込
押入
巾木 ステンレス H40
65
12 12
800
490
810
490 800
350 800
285 800
1,700
70
50 50
100
500 400 200 800
300 490
PS
水産事務所（B）
更衣室
湯沸
便所
宿直室
吊戸棚・水切棚（既成品）ℓ=1,200
流し台（既成品）ℓ=1,200
調理台 ℓ=600（既成品）
ステンレスフード ℓ=600
75 75
150
1,050
1,900
900
1,900
14,000
1,200
1,900
100
1,900
100
1,900
100
1,900
900
1,200
1,300
3,100
1,900
1,900
155
300
中庭
（芝張・植樹）
15,150
10,000
10,000
4,650
2,000
2,000
6,000
10,000
Y3
Y4
Y5
Y6
W
S
N
E

[redacted]

備考

整理番号 [redacted] [redacted]

承認 [redacted]　審査 [redacted]　設計 [redacted] [redacted]

設計年月日 55 9　全葉 102　No. 45

工事名 伊勢崎市公設地方卸売市場建設 工事

図面名称 平面詳細図 水産事務所 B　Scale 1/50　1/

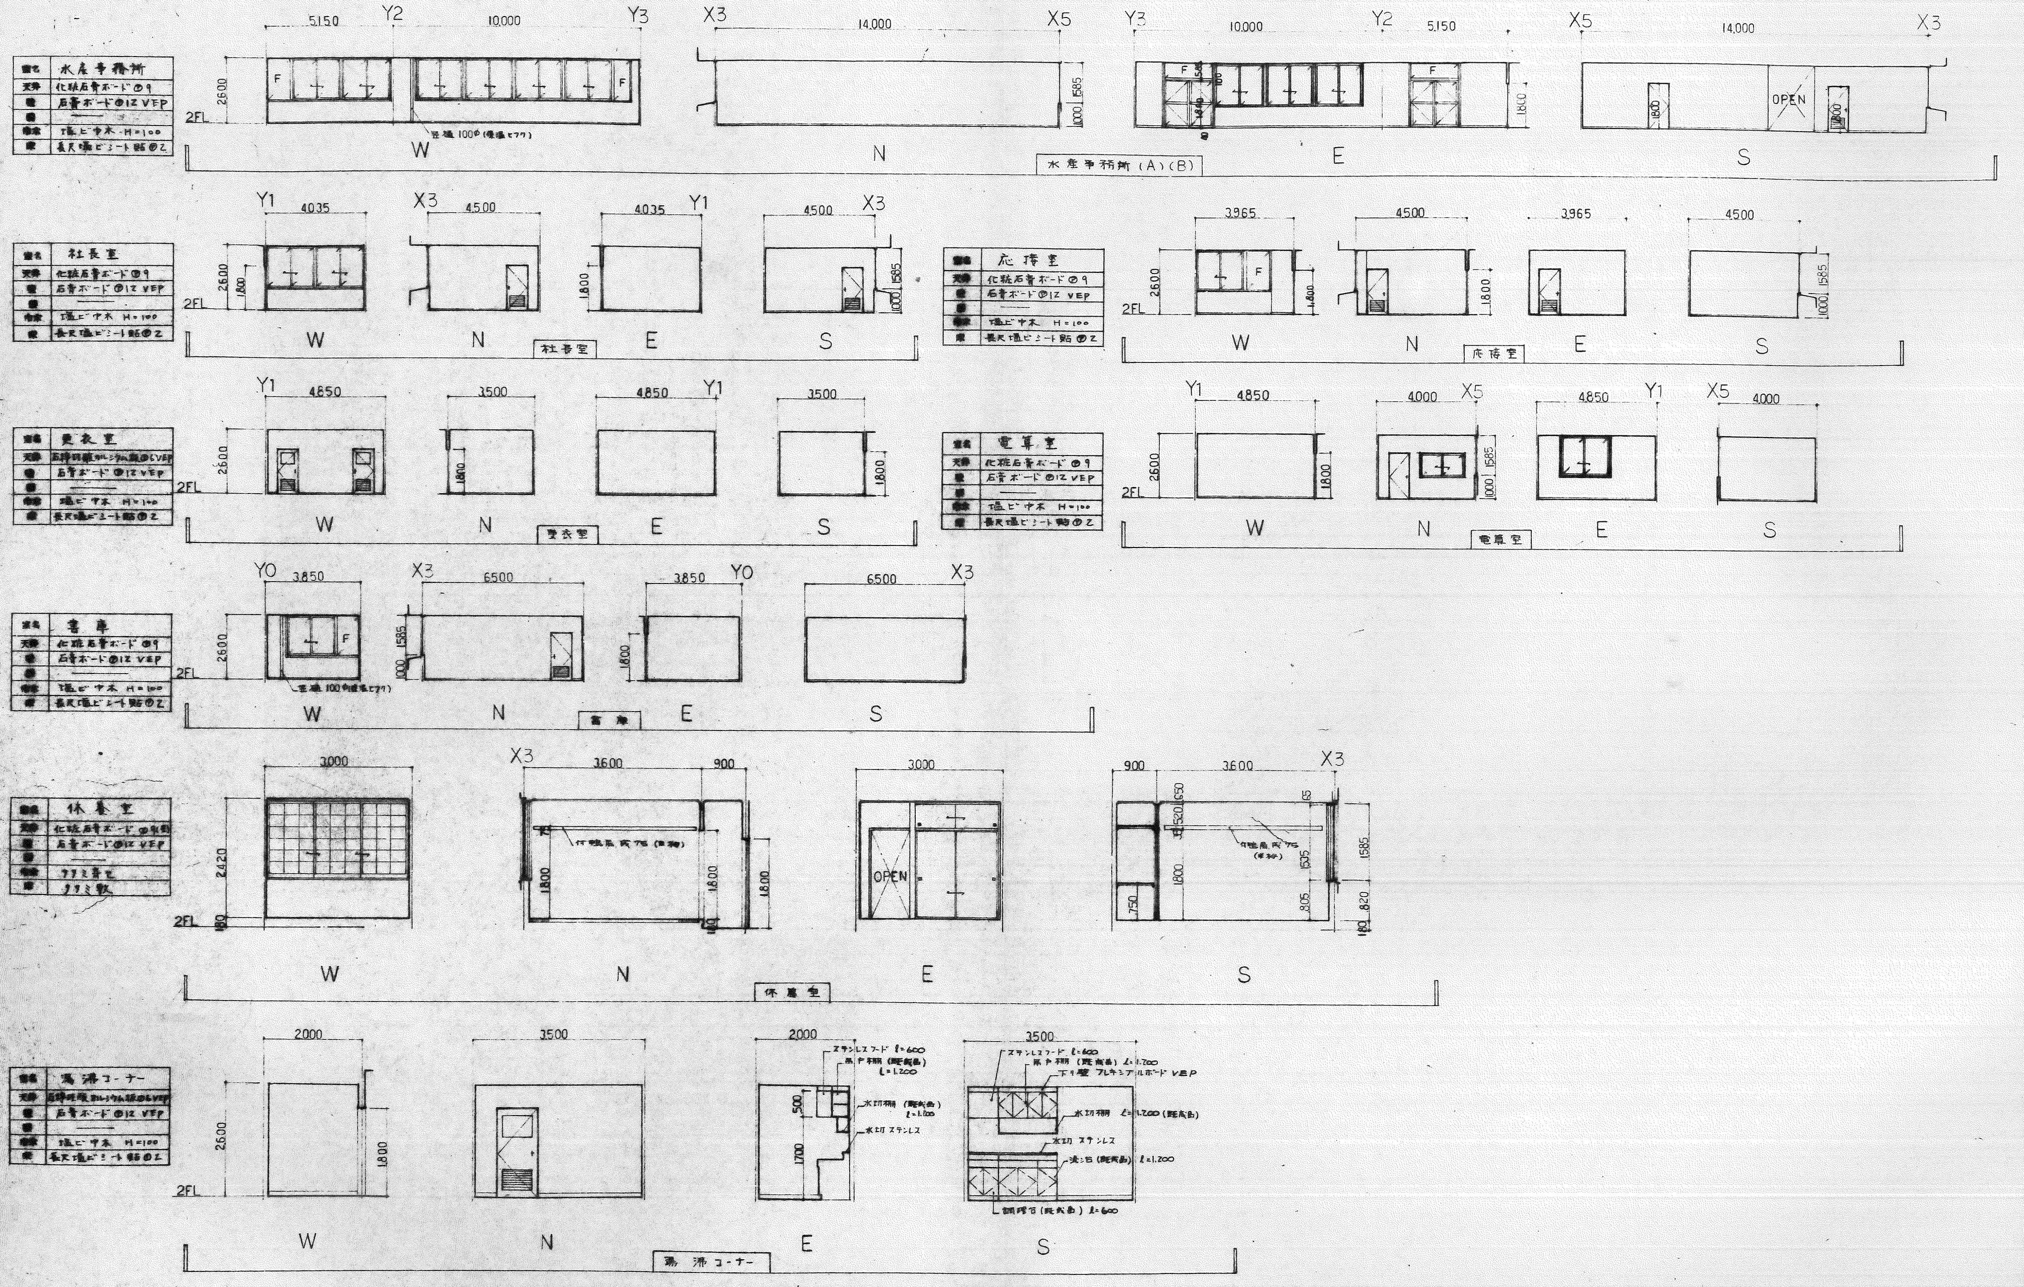

5150
Y2
10,000
Y3
X3
14,000
X5
F
2600
1585
1000
2FL
窓臺 100φ (横張モフク)
W
N
E
S
水産事務所 (A)(B)
Y1
4035
X3
4500
1800
社長室
3965
1585
1000
応接室
4850
3500
更衣室
4000
電算室
Y0
3850
6500
書庫
3000
3600
900
2420
OPEN
1800
180
化粧風呂 75 (日本)
650
520
535
805
750
820
休養室
2000
500
1700
ステンレスフード ℓ=600
吊戸棚 (既製品) ℓ=1,200
水切棚 (既製品) ℓ=1,200
水切 ステンレス
下り壁 フレキシブルボード VEP
流し台 (既製品) ℓ=1,200
調理台 (既製品) ℓ=600
湯沸コーナー

室名	水産事務所
天井	化粧石膏ボード⑦9
[illegible]	石膏ボード⑦12 VEP
[illegible]	——
[illegible]	塩ビ巾木 H=100
[illegible]	長尺塩ビシート貼⑦2

室名	社長室
天井	化粧石膏ボード⑦9
[illegible]	石膏ボード⑦12 VEP
[illegible]	——
[illegible]	塩ビ巾木 H=100
[illegible]	長尺塩ビシート貼⑦2

[illegible]	応接室
天井	化粧石膏ボード⑦9
[illegible]	石膏ボード⑦12 VEP
[illegible]	——
[illegible]	塩ビ巾木 H=100
[illegible]	長尺塩ビシート貼⑦2

[illegible]	更衣室
天井	石綿珪酸カルシウム板⑦6 VEP
[illegible]	石膏ボード⑦12 VEP
[illegible]	——
[illegible]	塩ビ巾木 H=100
[illegible]	長尺塩ビシート貼⑦2

[illegible]	電算室
天井	化粧石膏ボード⑦9
[illegible]	石膏ボード⑦12 VEP
[illegible]	——
[illegible]	塩ビ巾木 H=100
[illegible]	長尺塩ビシート貼⑦2

[illegible]	書庫
天井	化粧石膏ボード⑦9
[illegible]	石膏ボード⑦12 VEP
[illegible]	——
[illegible]	塩ビ巾木 H=100
[illegible]	長尺塩ビシート貼⑦2

[illegible]	休養室
天井	化粧石膏ボード⑦[illegible]
[illegible]	石膏ボード⑦12 VEP
[illegible]	——
[illegible]	タタミ寄せ
[illegible]	タタミ敷

[illegible]	湯沸コーナー
天井	石綿珪酸カルシウム板⑦6 VEP
[illegible]	石膏ボード⑦12 VEP
[illegible]	——
[illegible]	塩ビ巾木 H=100
[illegible]	長尺塩ビシート貼⑦2

備考 展開図ハ水産事務所(A)ヲ示ス。水産事務所(B)ハコノ展開図ニ準ズル

管理番号

[redacted]

[redacted]

承認 [redacted]　調査 [redacted]　設計 [redacted]

設計年月日	全葉	No.
55 9	102	46

[redacted]

工事名 伊勢崎市公設地方卸売市場建設 工事

図面名称 展開図 水産事務所 Scale 1/100 1/50

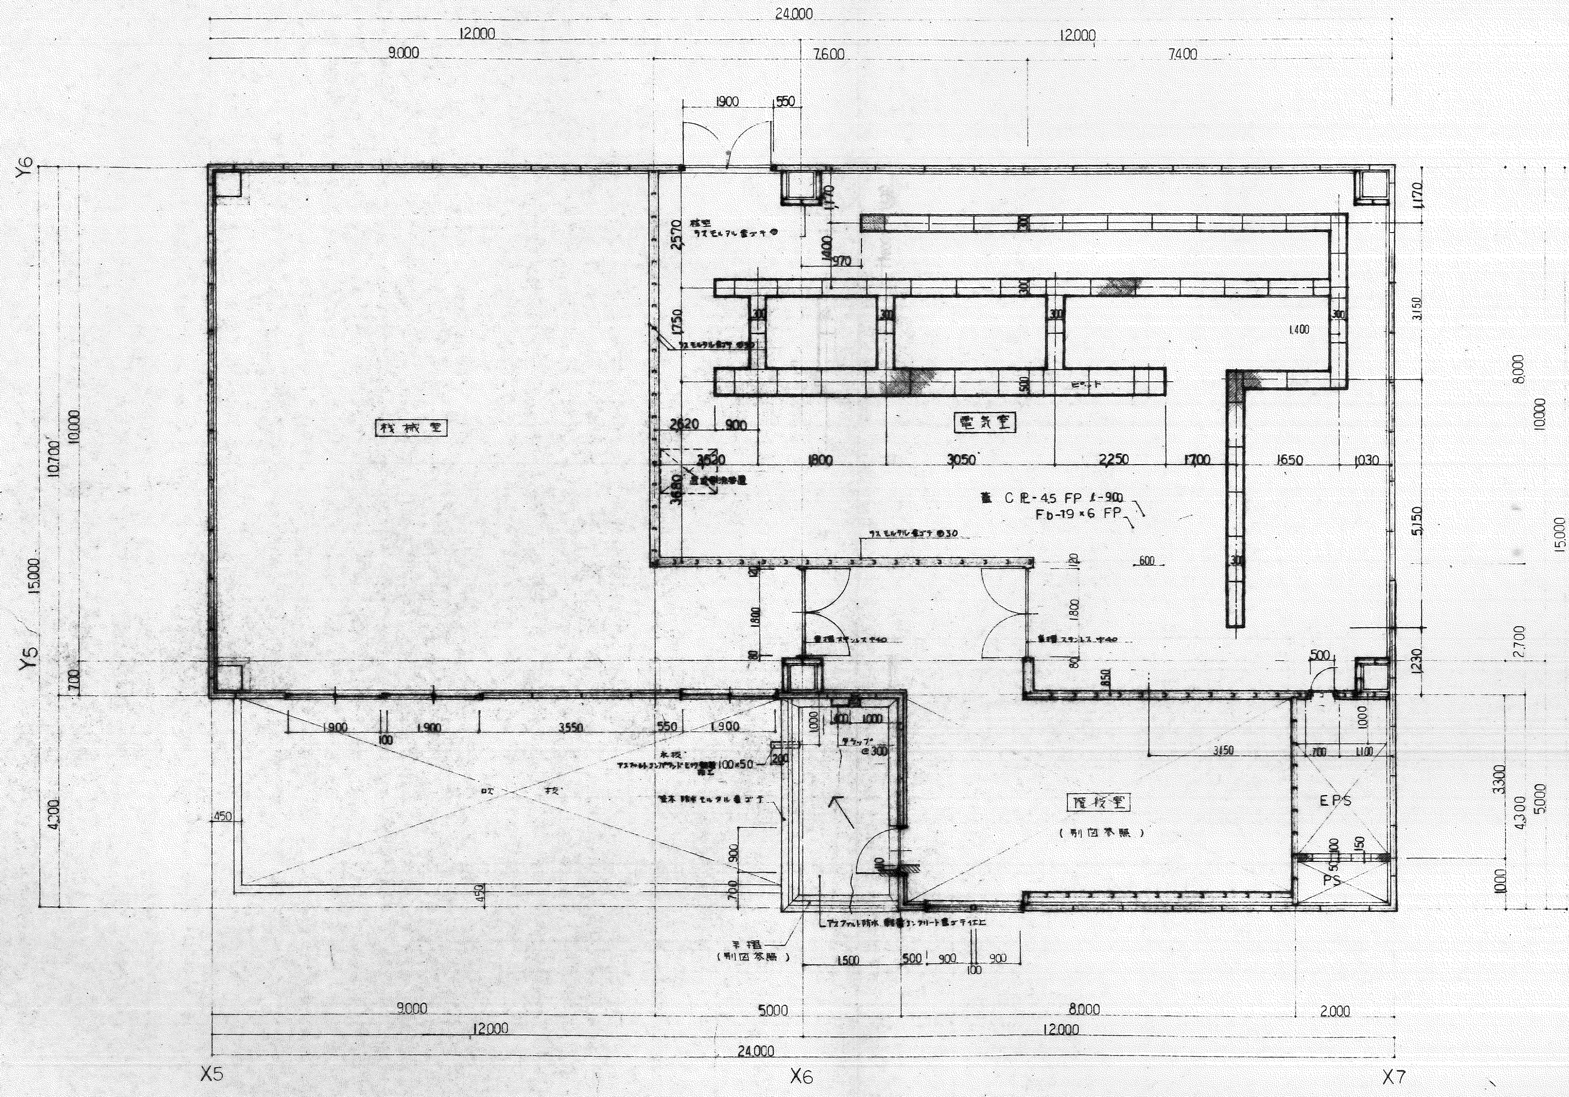
24,000
12,000
9,000
7,600
12,000
7,400
1900
550
Y6
Y5
機械室
電気室
階段室
（別図参照）
EPS
PS
機室
ラスモルタル金ゴテ⑦
ラスモルタル金ゴテ ⑦30
ピット
蓋 C℞-4.5 FP ℓ-900
Fb-19×6 FP
笠木 ステンレス ⑦40
吹
抜
水切
アスファルトコンパウンド ヒワ継目 100×50
笠木 防水モルタル金ゴテ
アスファルト防水 軽量コンクリート金ゴテ仕上
手摺
（別図参照）
タラップ @300
2570
1750
2620
900
3620
3680
1800
3050
2250
1700
1650
1030
1170
3150
1400
970
5150
2700
1230
10,000
10,700
15,000
8,000
15,000
4,300
700
1900
100
1,900
3550
550
1,900
1000
3,300
5,000
1000
450
1,500
500
900
100
900
9,000
5000
8,000
2,000
12,000
12,000
24,000
X5
X6
X7

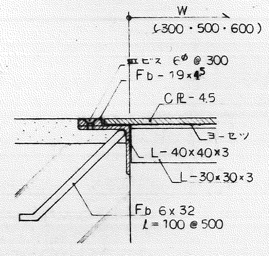
W
（300・500・600）
皿ビス 6φ @300
Fb-19×4.5
C℞-4.5
ヨーセツ
L-40×40×3
L-30×30×3
Fb 6×32
ℓ=100 @500

蓋詳細図 S=1/2

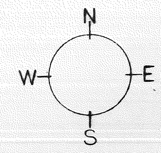

[redacted]

備考	整理番号			承認	調査	設計	設計年月日	全葉	No.	
		[redacted]	[redacted]	[redacted]	[redacted]	[redacted]	55 9	102	47	工事名 伊勢崎市公設地方卸売市場建設 工事 図面名称 平面詳細図 屋階 Scale 1/50 1/

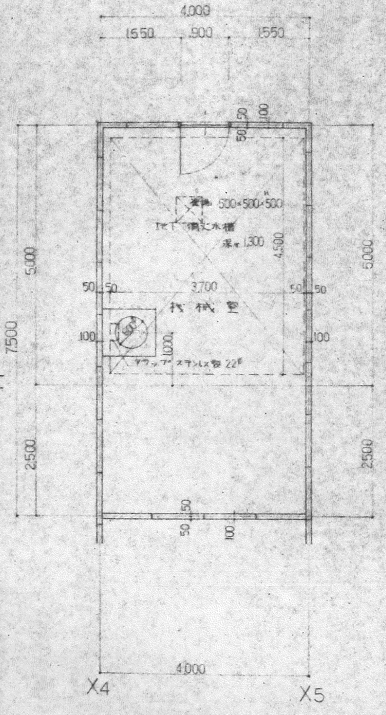
4,000
1550
900
1550
50
100
蓋 600×500×500
FRP 補強水槽
深さ1,300
4,500
5,000
50
3,700
機 械 室
100
1,000
オーバーフロー ステンレス管 22φ
7,500
Y1
2,500
4000
X4
X5

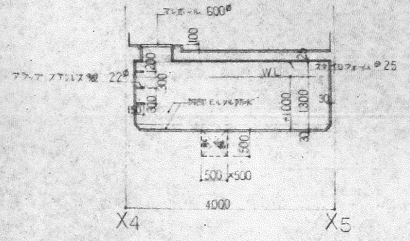
マンホール 600φ
100
オーバーフロー ステンレス管 22φ
W.L.
ステンレスフォーム φ25
1,000
1300
500
500×500
4000
X4
X5

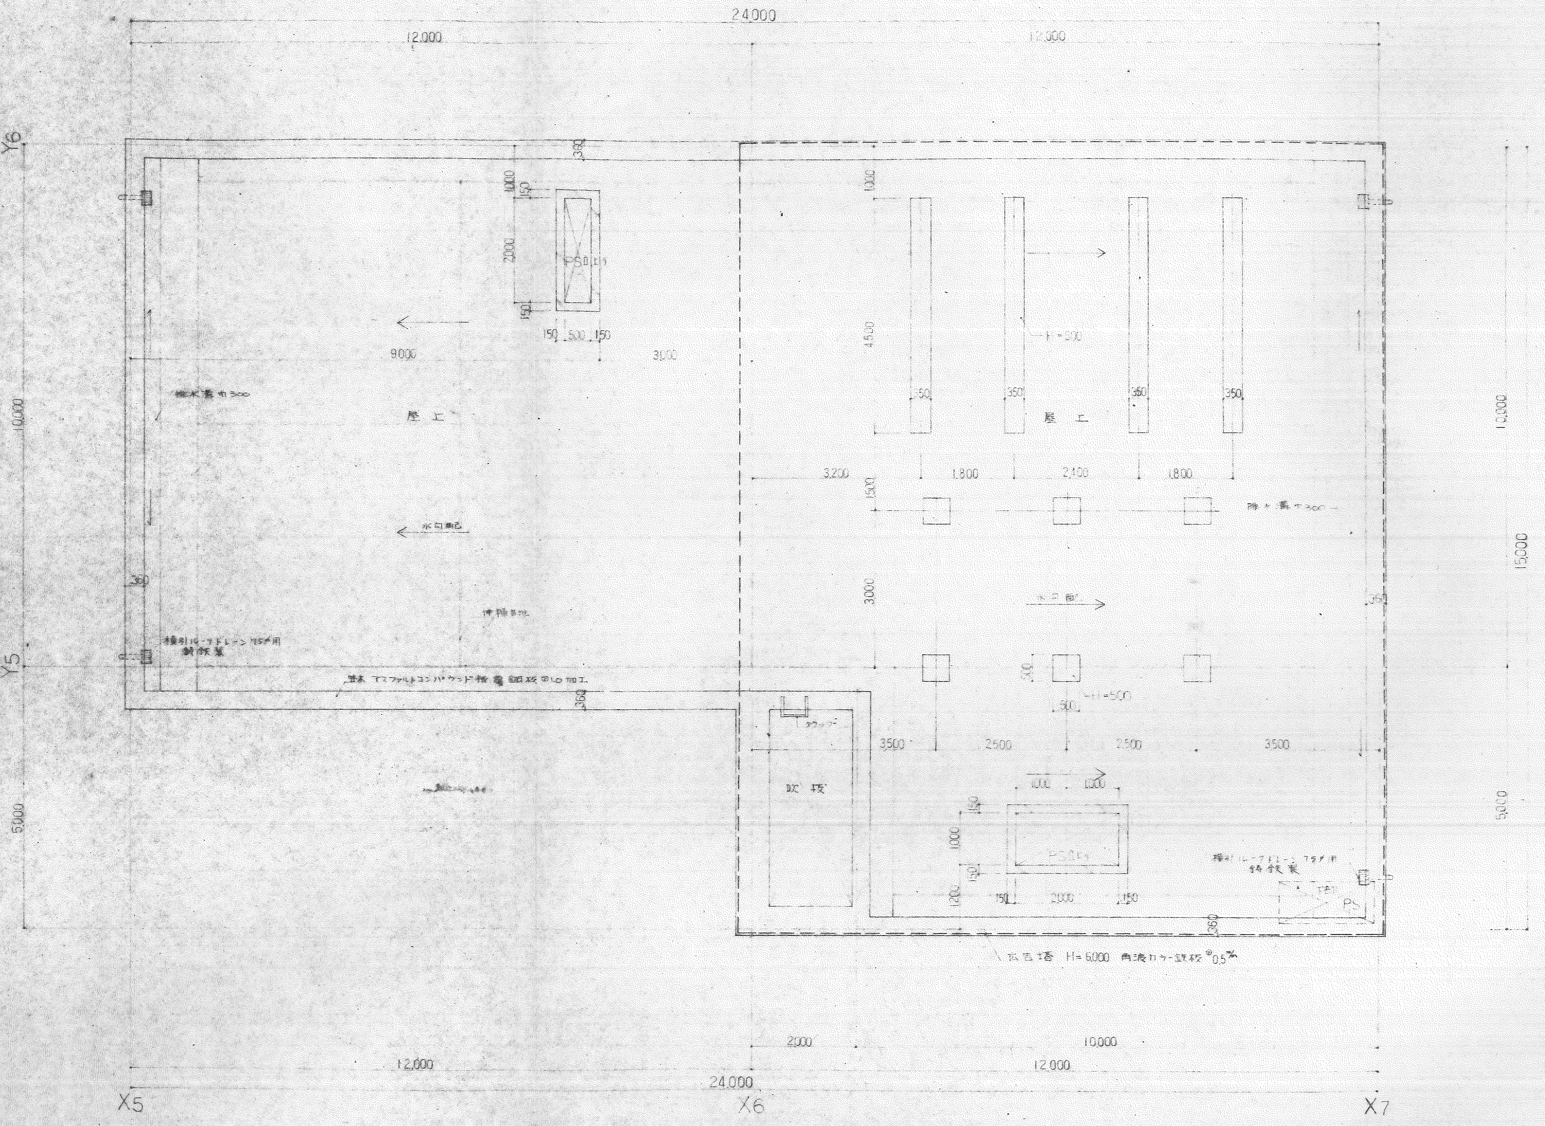
24,000
12,000
12,000
Y6
360
1000
150
2000
PS
150 500 150
9,000
3,000
屋上
水勾配
10,000
5,000
Y5
4,500
350
3,200
1,800
2,400
1,800
1500
3000
300
H=500
3500
2500
2500
3500
吹抜
1000
1000
2000
タラップ
鋳鉄製
広告塔 H=6,000 角波カラー鉄板 ⑦0.5mm
15,000
2000
10,000
X5
X6
X7

[redacted]

備考	整理番号			承認	調査	設計	設計年月日	全葉	No.	工事名 伊勢崎市公設地方卸売市場建設 工事
		[redacted]	[redacted]	[redacted]	[redacted]	[redacted]	55・9	102	48	図面名称 階段械室、屋上平面図 Scale 1/50

仕上表		
A	化粧石膏ボード ⑦9	▨
C	木毛セメント板打込 ⑦25	░
D	石綿珪酸カルシウム板 ⑦6 VEP	▨
E	岩綿吸音板 ⑦19 リブ付	░
F	発泡ポリエチレンシート貼 ⑦6	□
G	鉄骨 FP	▨
H	石綿珪酸カルシウム板 ⑦6 AEP	▨
I	トップライト	▓

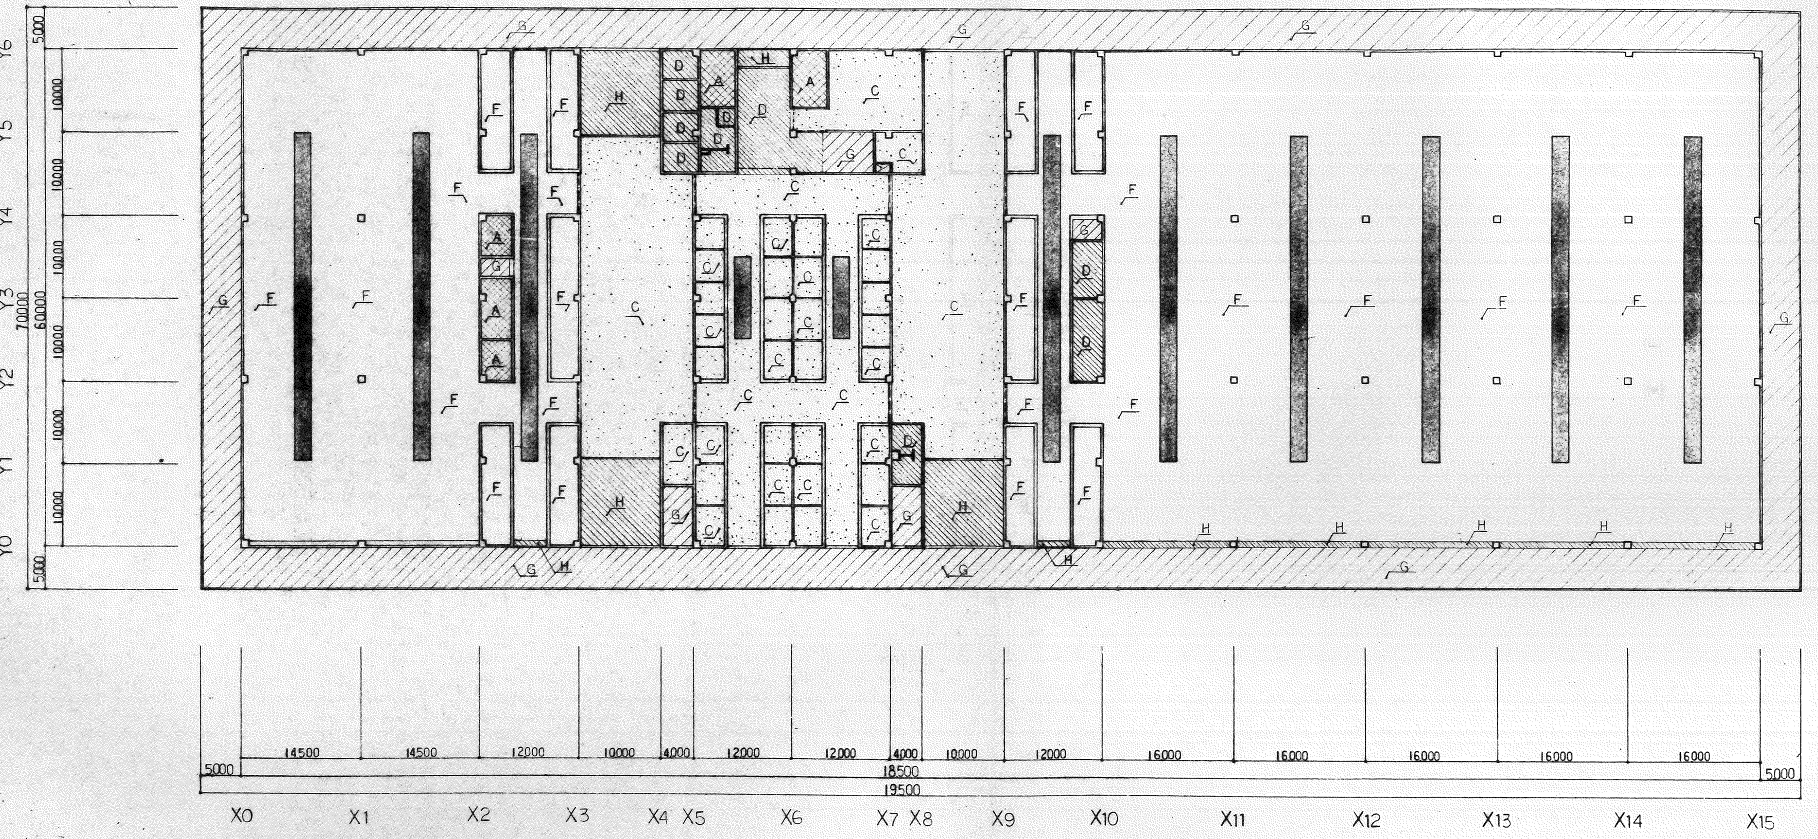
Y6
Y5
Y4
Y3
Y2
Y1
Y0
5000
10000
10000
10000
10000
10000
10000
5000
60000
70000
A
C
D
E
F
G
H
14500
14500
12000
10000
4000
12000
12000
4000
10000
12000
16000
16000
16000
16000
16000
5000
185000
5000
195000
X0
X1
X2
X3
X4
X5
X6
X7
X8
X9
X10
X11
X12
X13
X14
X15

[redacted]

備考	天井点検口 全体 別途 600×600 − 17ヶ所 450×450 − 27ヶ所	整理番号	[redacted]	[redacted]	承認	調査	設計	設計年月日	全葉	No.
					[redacted]	[redacted]	[redacted]	55 9	1C2	49

工事名 伊勢崎市公設地方卸売市場建設 **工事**

図面名称 1階 天井伏図 **Scale** 1/300 1/

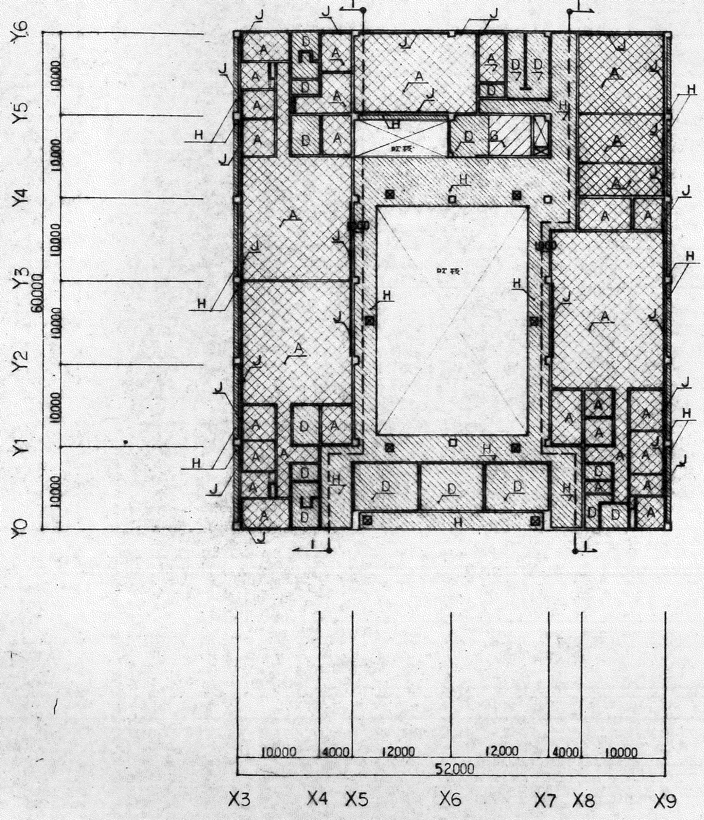
Y6
Y5
Y4
Y3
Y2
Y1
Y0
10000
10000
10000
10000
10000
10000
60000
A
D
G
H
J
I
吹抜
10000
4000
12000
12000
4000
10000
52000
X3
X4
X5
X6
X7
X8
X9

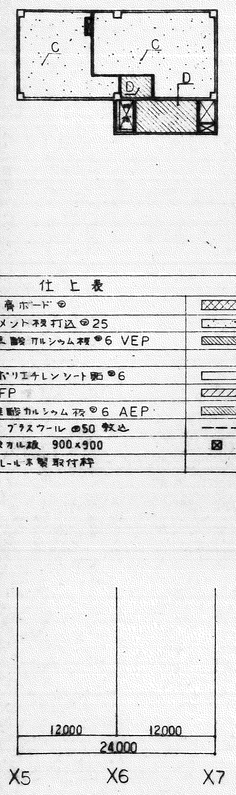
C
C
D
D
A
12000
12000
24000
X5
X6
X7

仕上表		
A	化粧石膏ボード ⑦	▨
C	木毛セメント板打込 ⑦25	░
D	石綿珪酸カルシウム板 ⑦6 VEP	▨
E		
F	発泡ポリエチレンシート貼 ⑦6	☐
G	鉄骨 FP	▨
H	石綿珪酸カルシウム板 ⑦6 AEP	▨
I	天井裏 グラスウール ⑦50 敷込	— — —
	角孔ケミカル板 900×900	⊠
J	カーテンレール木製取付枠	

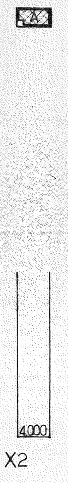

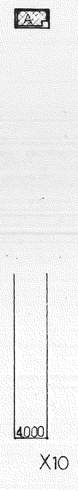

[redacted]

[illegible]	[illegible]	[redacted]	[redacted]	[illegible]	[illegible]	設 計	設計年月日	全 葉	No.	工事名 伊勢崎市公設地方卸売市場建設 工事
				[redacted]		[redacted]	55 9	102	50	図面名称 2階.PH階 天井伏図 Scale 1/300 1/

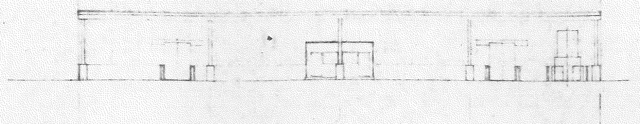

南側立面図 1:200

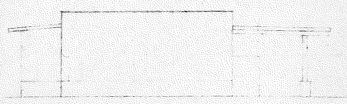

西側立面図 1:200

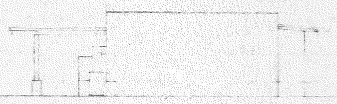

東側立面図 1:200

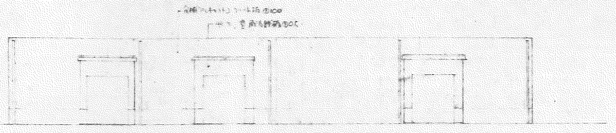

北側立面図 1:200

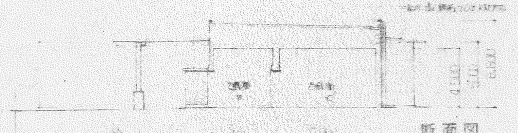
4,500
5,500
6,600
7,500
5,000
5,000

断面図

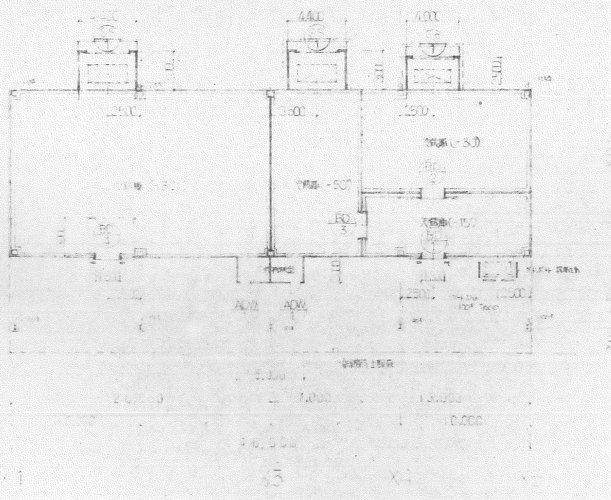
4,400
4,400
4,000
2,500
3,500
2,500
AD.W
AD.W
10,000
7,000
X3
X4

平面図 1:200

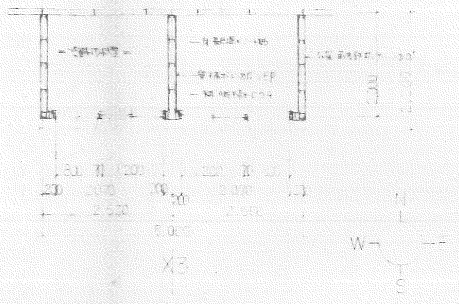
5,000
2,500
X3
N
W
E
S

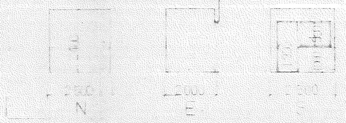
2,000
2,000
N
E

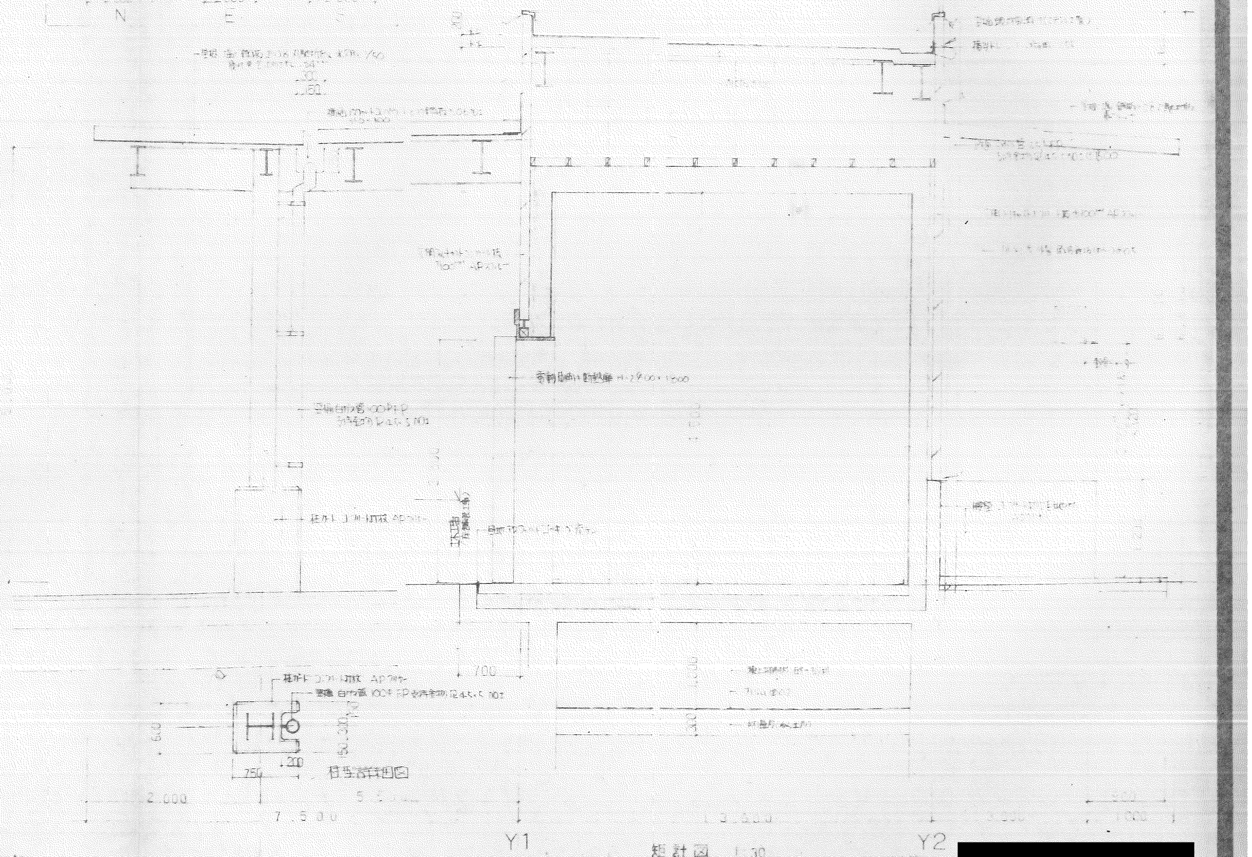
700
750
300
600
2,000
7,500
Y1
Y2

柱型詳細図

矩計図 1:30

備考	整理番号	[redacted]	[redacted]	承認	調査	設計	設計年月日	全葉	No.	工事名 伊勢崎市［illegible］工事
				[redacted]	[redacted]	[redacted] [redacted]	55 9	102	51	図面名称 水産［illegible］ Scale 1/100 1/30

[redacted]