


備考

整理番号


承認 調査 設計

設計年月日 55.9 全案 32 No. 311


工事名 伊勢崎市公設地方卸売市場建設 工事
 図面名称 R階平面図 Scale 1/200

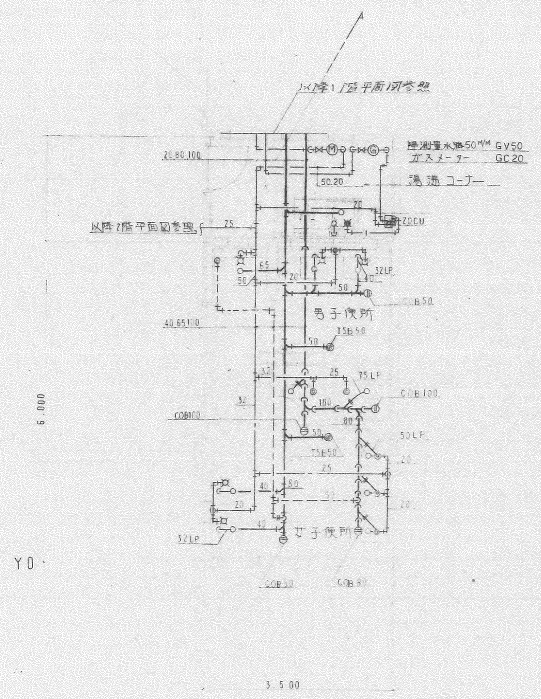

2階水產事務所A.B便所詳細圖 S=1/50

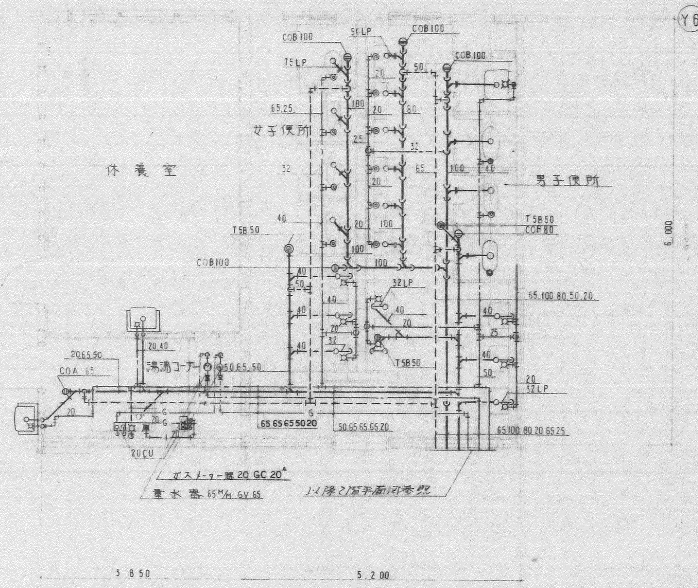

2階管理事務所便所詳細圖 S=1/50 X7

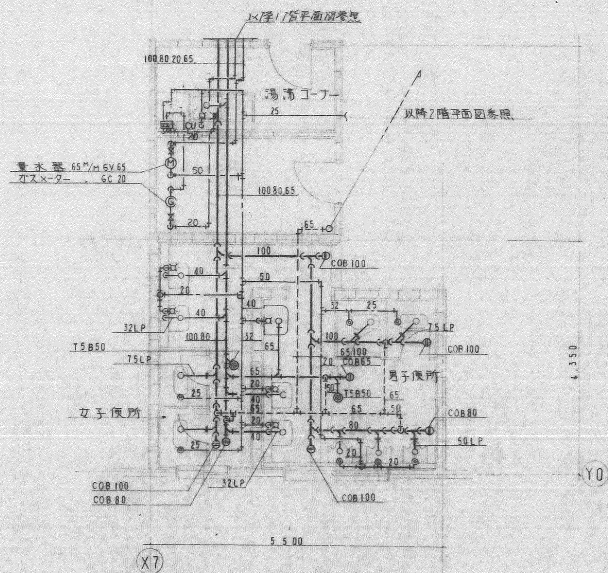


2階青果事務所便所詳細圖 S=1/50

備考	整理番号	承認	調査	設計	設計年月日	全業	No.	工事名	伊勢崎市公設地方卸売市場建設	工事
		●	●	●	55.9	32	313	図面名称	2階便所詳細圖	Scale 1/50

排水槽

器具高(内公高)	HM/NL750
GW	70
GV	70
FJ	50 x 2
BT	20 x 2
BT	20 x 2
排水槽(内公高)	GV 125 x 2
FJ	125 x 2
運送管	GV 125 x 2
フタ-高	100 x 2
フタ-高	4V 70 x 2
固着排水管	150 x 100


以降設基礎形依

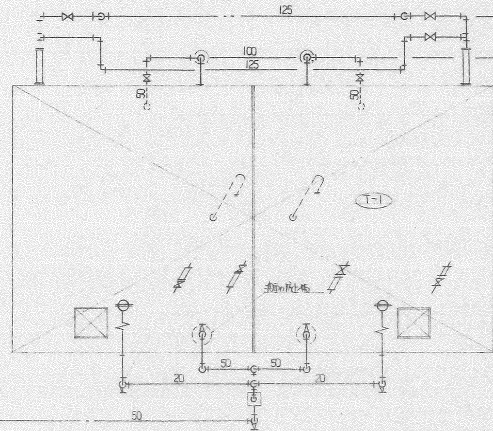

20 フタ-1 寸径柱
20 フタ-2 寸径柱

器具高=70


GV	125 x 4.4
GV	125 x 2.2
FJ	125 x 4.4

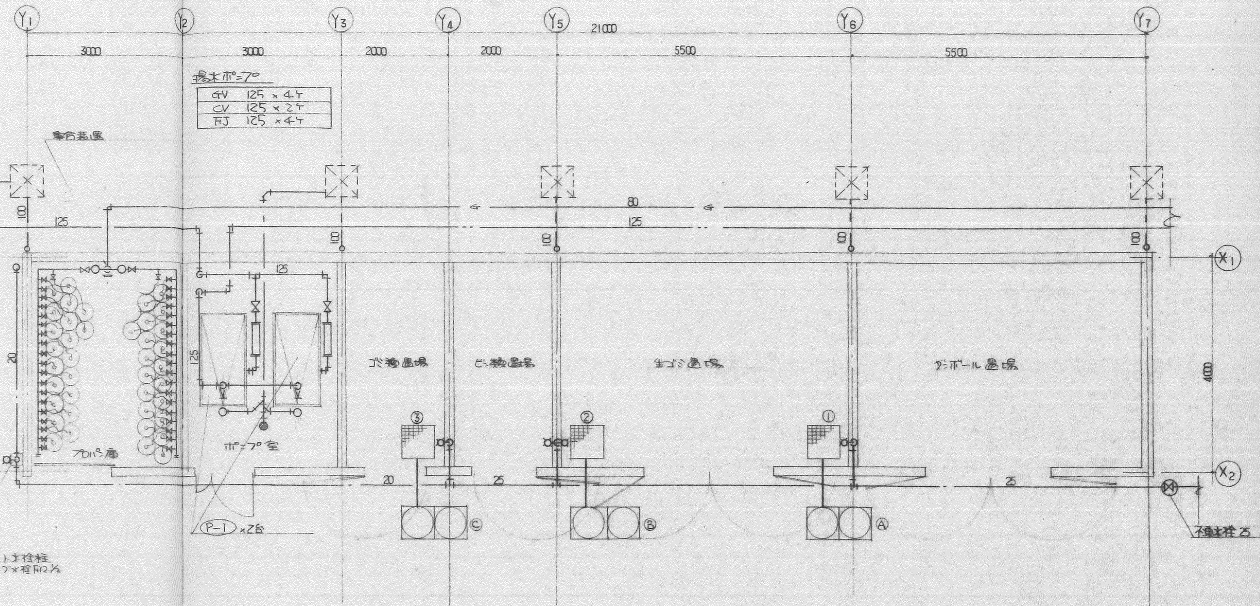


排水槽所修詳細図 S=1/40

概略

器具	種類	サイズ	備考
A	150 x 100	1550-600-600	簡便型MH
B	4	1550-600-500	?
C	?	1550-600-500	?
1	SC-5	600 x 770	椅子蓋
2	SC-3	600 x 690	?
3	SC-3	600 x 690	?

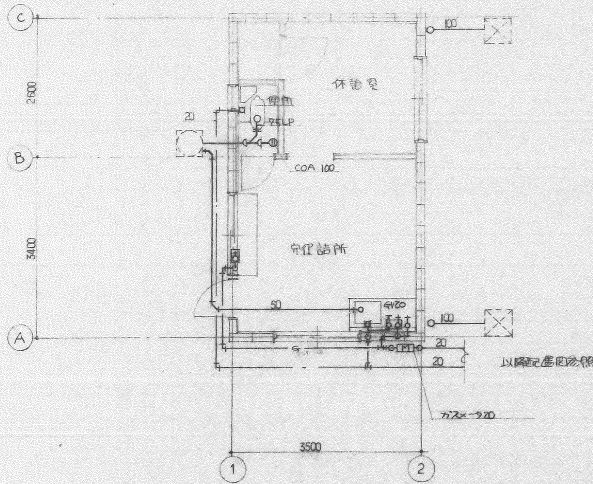

屋外衛生便所詳細図 S=1/40

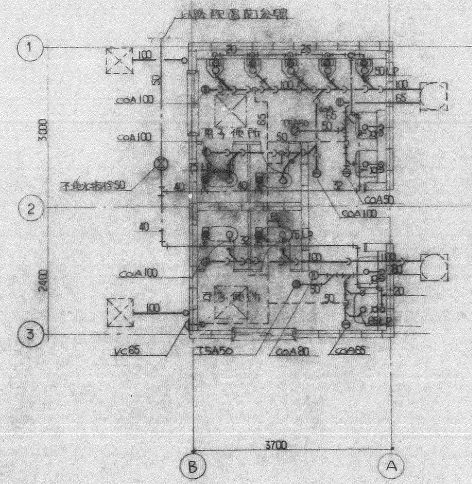

屋外便所詳細図 S=1/40

備考

整理番号

承認

調査

設計

設計年月日

全業

No.

工事名 伊勢崎市公設地方卸売市場建設






工事

55.9


32

314


図面名称 伊勢崎市卸売市場建設市電詳細図 Scale 1/40

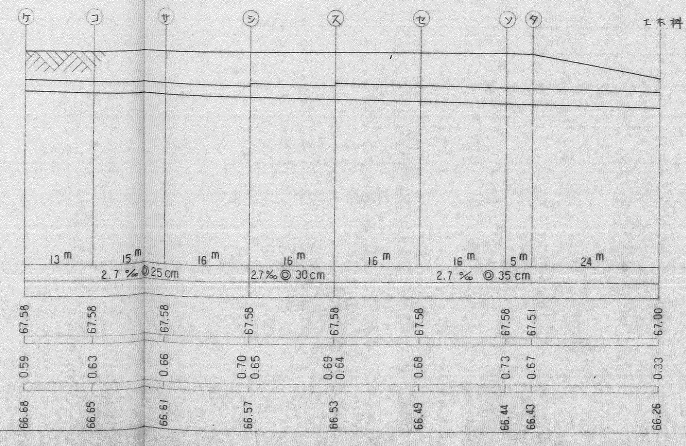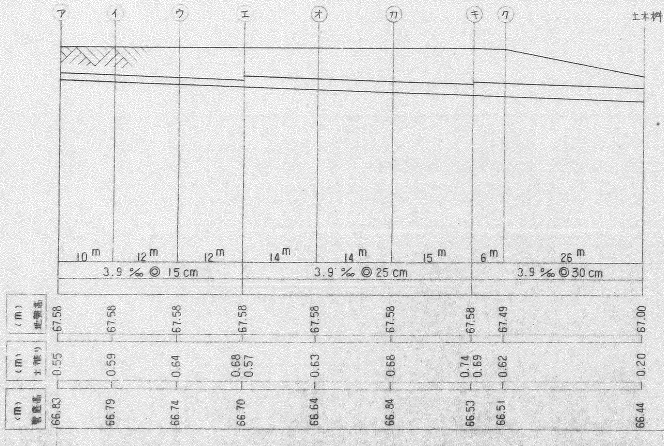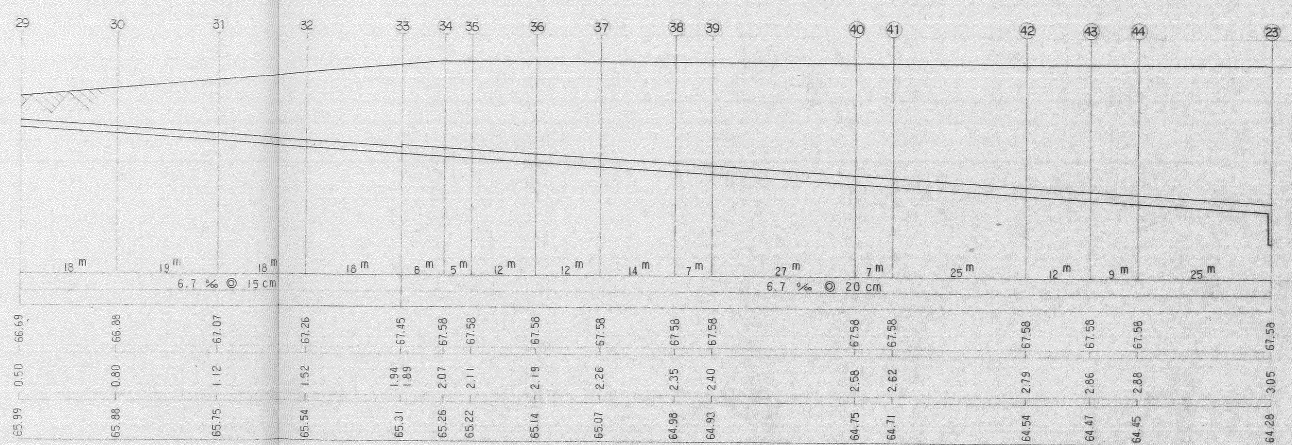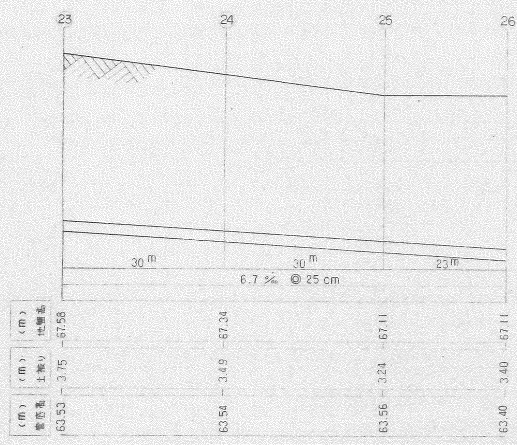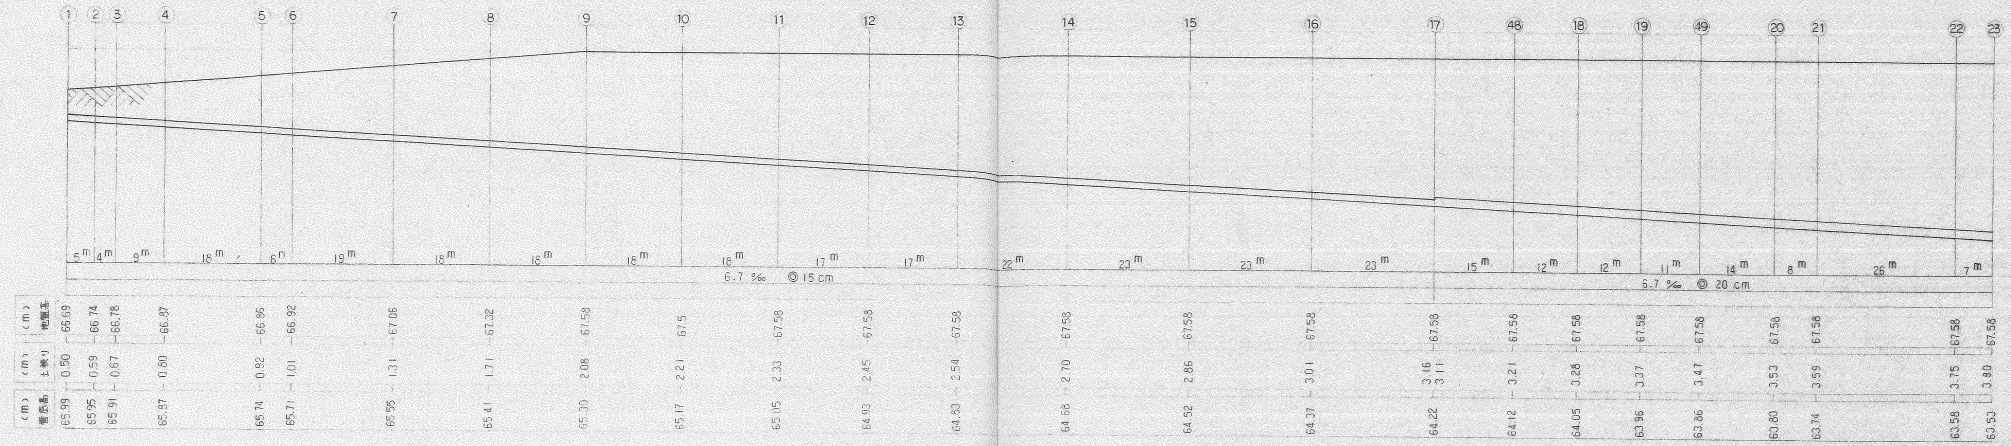


側断面図

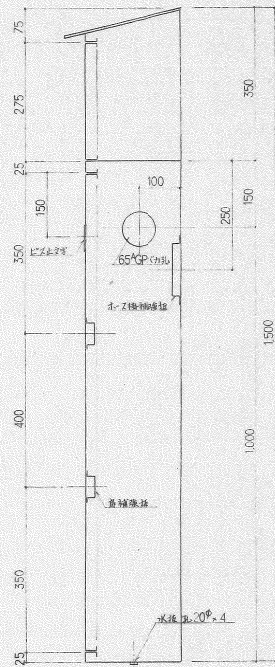


正面図

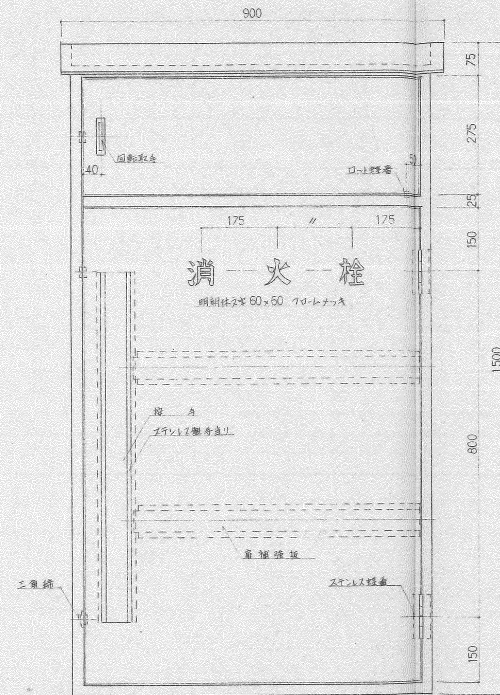

内部配置図

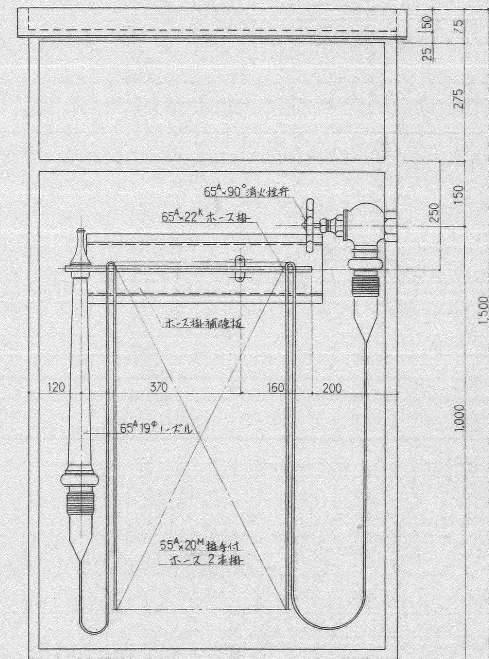

平断面詳細図

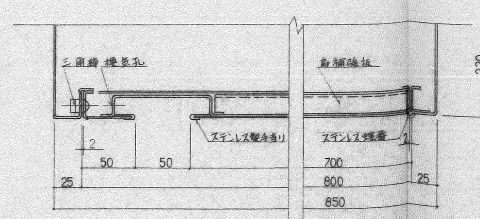

参考

屋外消火栓箱詳細型仕様書	
寸法	1500 ^h ×850 ^w ×220 ^d
材質	ホーヤ鋼板製 1.6 ^t
塗装	エポキシ樹脂付
出射機器	65°90°兼込式消火栓10Kop 1 ^h
	65°19°ノズル 1 ^h
	65°22°固定式ホース掛 1 ^h
	55°20°挿付付用部材10Kop 2 ^h

備考

整理番号

承認 調査 設計 設計年月日 全葉 No. 55.9 32 316

工事名 伊勢崎市公設地方卸売市場建設 工事 図面名称 屋外消火栓箱等図 Scale 1/1

