

これは図面に記録されている内容を証明した書面である。
令和6年2月21日 前橋地方方法務局伊勢崎支局


登記官

林まり



凡例	記号	境界線の種別	記号	境界線の種別	記号	境界線の種別
	ⓐ	石杭	ⓑ	金属杭	ⓒ	刻み印
	ⓓ	コンクリート杭	ⓔ	金属プレート	ⓕ	計算点
	ⓖ	合成杭	ⓗ	金属紙		

地番	702-1、-2	地積測量図	1/2
土地の所在	伊勢崎市日乃出町		

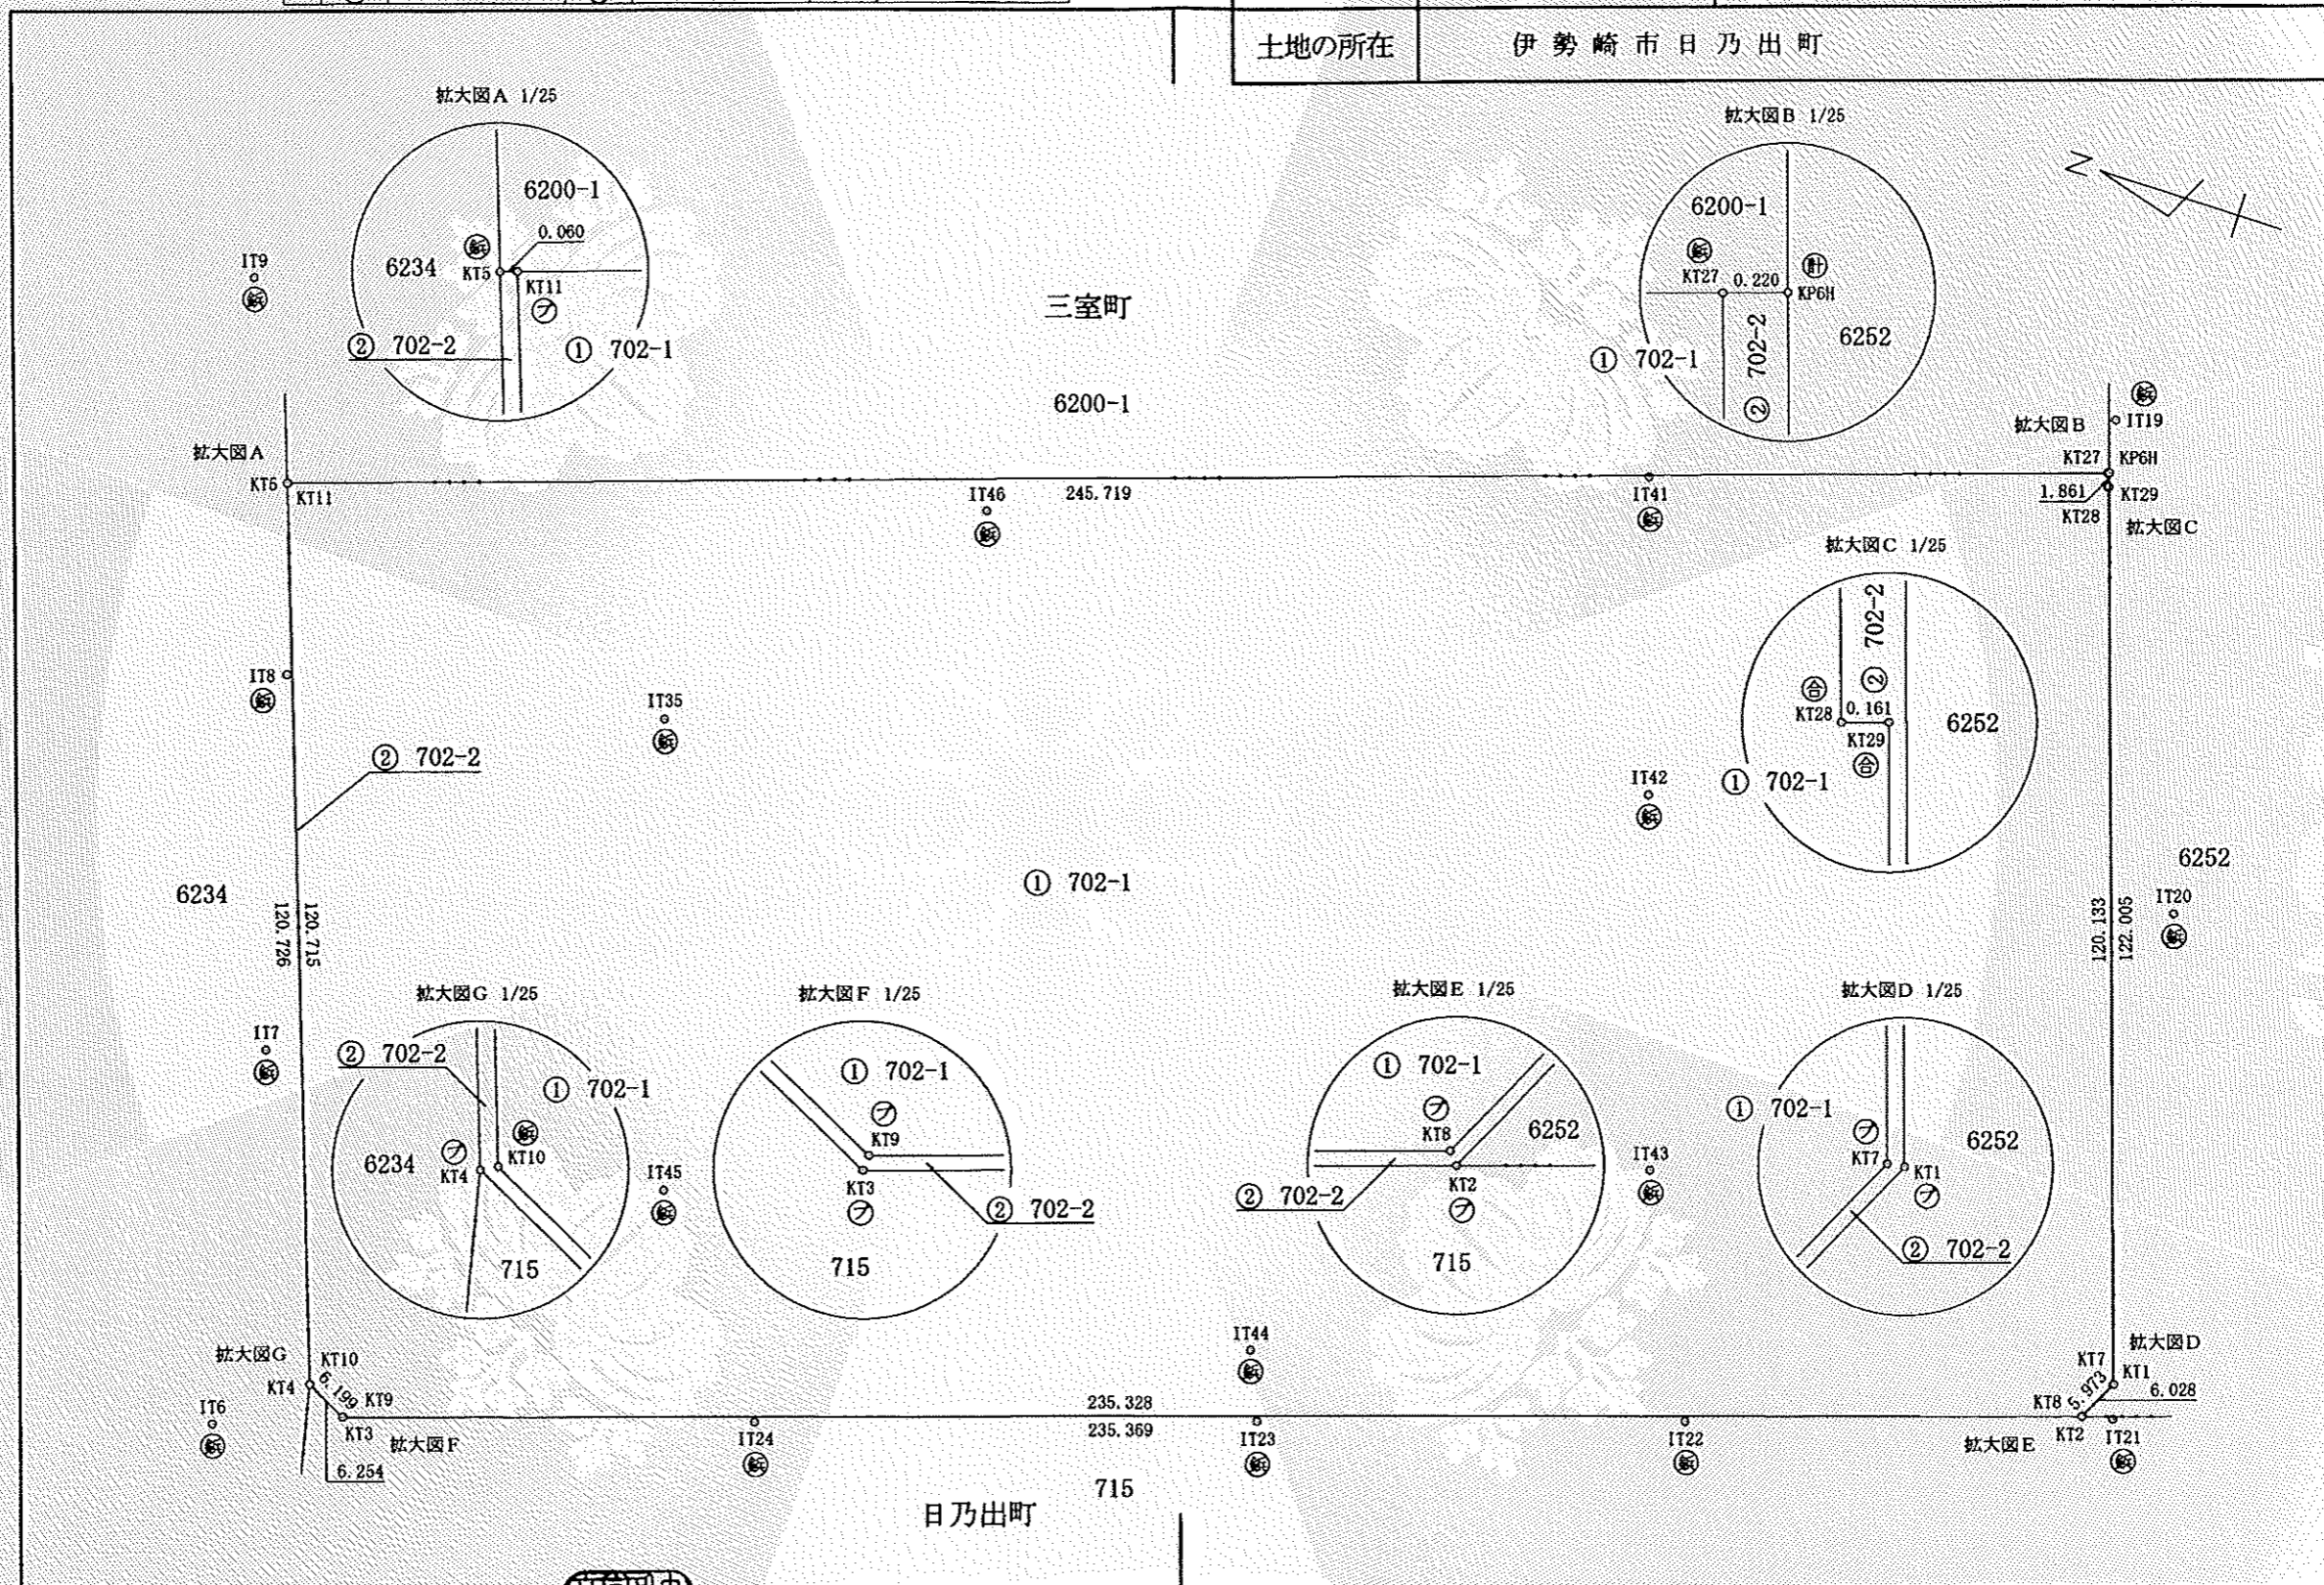

作成者	群馬県伊勢崎市東本郷2-1 土地家屋調査士 大竹浩史 (令和5年7月27日作成)	申請人	伊勢崎市 伊勢崎市長 臂 泰雄 (群馬土地家屋調査士会)	縮尺	1/1000
-----	---	-----	---------------------------------	----	--------

令和6年2月21日
これは図面に記録されている内容を証明した書面である。
前橋地方務局伊勢崎支局

登記官

林まり



凡例	記号	境界線の種別	記号	境界線の種別	記号	境界線の種別
	㊦	石杭	㊧	金属杭	㊨	刻み印
	㊩	コンクリート杭	㊪	金属プレート	㊫	計算点
	㊬	合成杭	㊭	金属板		

地番	702-1、-2	地積測量図	(2/2)
土地の所在	伊勢崎市日乃出町		

求積表

地番	① 702-1				
NO	X _n	Y _n	Y _{n+1} -Y _{n-1}	X _n · (Y _{n+1} -Y _{n-1})	
KT11	36528.265	-53911.365	190.759	6968095.303135	
KT27	36294.808	-53834.712	74.884	2717900.402272	
KT28	36294.230	-53836.481	-1.719	-62389.781370	
KT29	36294.077	-53836.431	-114.124	-4142025.243548	
KT7	36256.711	-53950.605	-119.523	-4333510.868853	
KT8	36259.368	-53955.954	-77.629	-2814778.478472	
KT9	36483.321	-54028.234	-69.517	-2536211.025957	
KT10	36488.870	-54025.471	116.869	4264417.748030	
合計				61498.055237	
合計面積				30749.0276185	
地積				30749.02	m ²

地番	② 702-2				
NO	X _n	Y _n	Y _{n+1} -Y _{n-1}	X _n · (Y _{n+1} -Y _{n-1})	
KT5	36528.322	-53911.384	114.135	4169160.031470	
KT11	36528.265	-53911.365	-114.087	-4167400.169055	
KT10	36488.870	-54025.471	-116.869	-4264417.748030	
KT9	36483.321	-54028.234	69.517	2536211.025957	
KT8	36259.368	-53955.954	77.629	2814778.478472	
KT7	36256.711	-53950.605	119.523	4333510.868853	
KT29	36294.077	-53836.431	114.124	4142025.243548	
KT28	36294.230	-53836.481	1.719	62389.781370	
KT27	36294.808	-53834.712	1.838	66709.857104	
KP6H	36294.599	-53834.643	-115.884	-4205963.310516	
KT1	36256.651	-53950.596	-121.352	-4399817.112152	
KT2	36259.333	-53955.995	-77.692	-2817060.099436	
KT3	36483.325	-54028.288	-69.505	-2535773.504125	
KT4	36488.923	-54025.500	116.904	4265701.054392	
合計				54.397852	
合計面積				27.1989260	
地積				27.19	m ²

点名	X座標	Y座標	備考
IT6	36499.823	-54034.523	コンクリート上に金属板
IT7	36508.180	-53984.453	コンクリート上に金属板
IT8	36520.602	-53935.865	側溝上に金属板
IT9	36540.900	-53886.406	コンクリート上に金属板
IT19	36295.936	-53827.599	側溝上に金属板
IT20	36268.365	-53888.040	側溝上に金属板
IT21	36255.341	-53955.070	コンクリート上に金属板
IT22	36310.347	-53973.192	側溝上に金属板
IT23	36365.328	-53990.961	側溝上に金属板
IT24	36429.892	-54011.798	側溝上に金属板
IT35	36470.243	-53925.901	コンクリート上に金属板
IT41	36353.564	-53854.279	舗装上に金属板
IT42	36340.661	-53894.749	舗装上に金属板
IT43	36325.131	-53942.484	舗装上に金属板
IT44	36369.100	-53982.129	舗装上に金属板
IT45	36451.243	-53985.953	コンクリート上に金属板
IT46	36437.328	-53886.022	舗装上に金属板

総合計面積	30776.2265445 m ²
-------	------------------------------

地番	面積
① 702-1	30749.0276185 m ²
② 702-2	27.1989260 m ²

測量年月日	令和5年7月21日
測地系	世界測地系(測地成果2011)
座標系	IX系

作成者	群馬県伊勢崎市東本町2-1 土地家屋調査士 大竹浩史 (令和5年7月27日作成)
-----	---

申請人	伊勢崎市 伊勢崎市長 菅 泰雄 (群馬土地家屋調査士会)
-----	------------------------------------