
## 地下埋設物調査結果

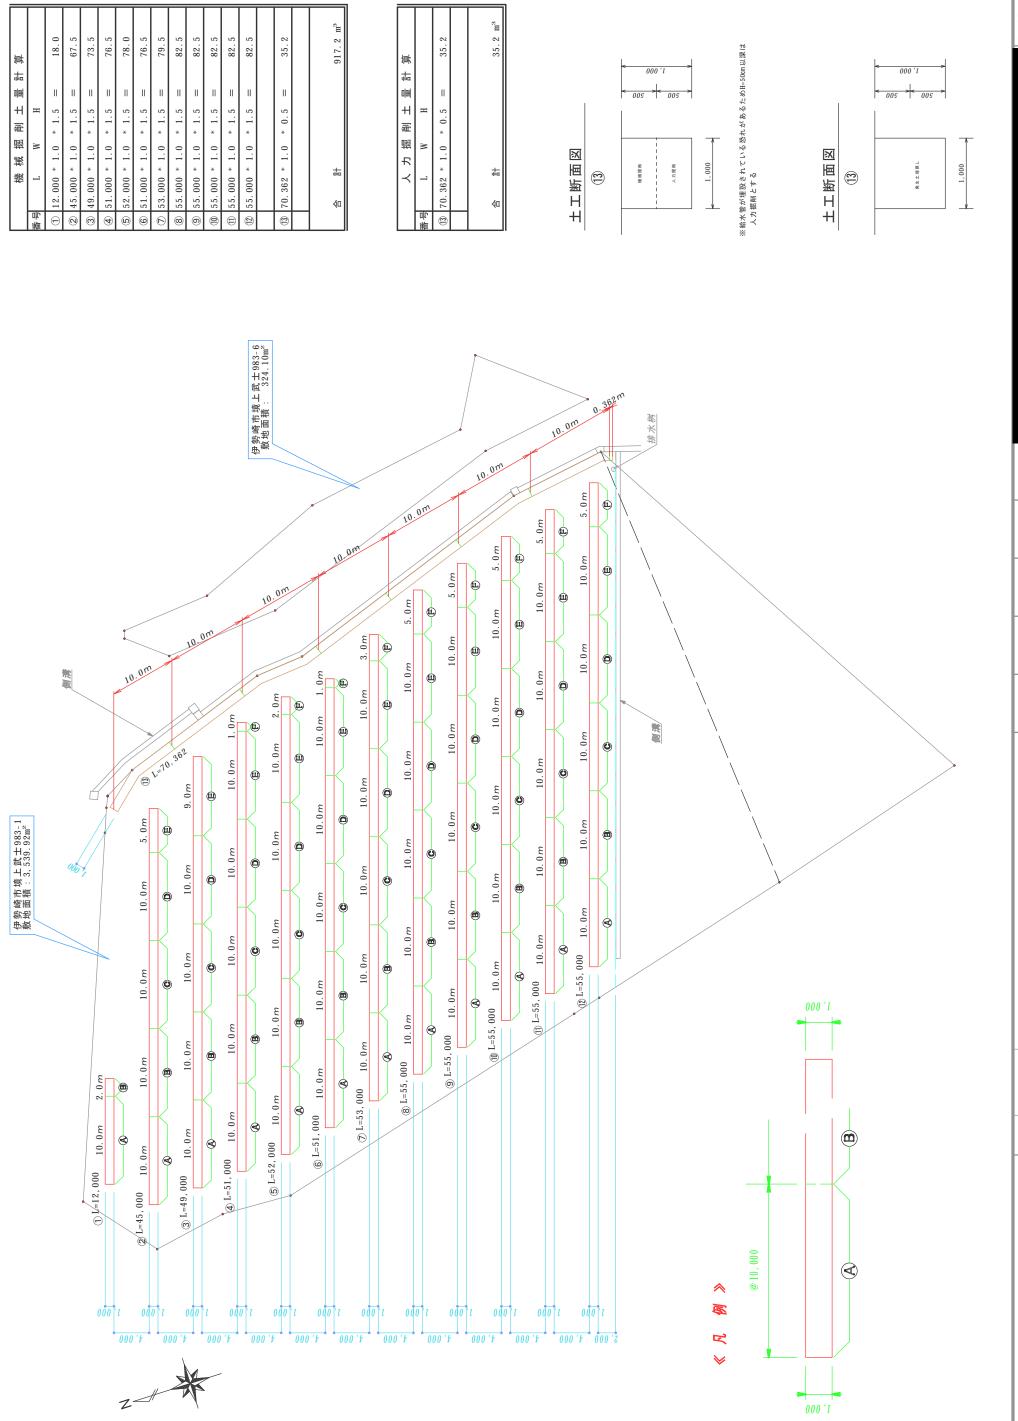

1000 誤 設計年月日 K 1/300 年 月 日 ш ш 年月 비 市営境上武士住宅跡地地下埋設物調査委託

国田番号

調査地点	種類	=	計算式		出土量(m3)
①B-1	コン	0.37	0.36	0.11	0.01
②A-2	アス	0.53	0.33	0.15	0.03
②A-2	アス	0.40	0.40	0.20	0.03
②A-3	アス	0.35	0.36	0.15	0.02
②A-3	アス	0.55	0.40	0.15	0.03
②A-3	アス	0.43	0.45	0.13	0.03
②A-3	アス	0.43	0.53	0.13	0.03
②A-3	アス	0.56	0.45	0.15	0.04
②A-3	アス	0.70	0.43	0.18	0.05
②B-3	アス	0.45	0.35	0.14	0.02
②B-3	アス	0.95	0.62	0.36	0.21
②D-3	コン	0.70	0.60	0.25	0.11
③A-2	アス	0.90	0.55	0.17	0.08
③A-2	コン	0.50	0.70	0.26	0.09
③A-3	アス	0.50	0.62	0.19	0.06
③C-3	コン	0.45	0.45	0.22	0.04
<b>4</b> A-2	コン	0.45	0.35	0.19	0.03
<b>4</b> D-2	コン	0.42	0.34	0.11	0.02
4E-1	コン	0.48	0.45	0.23	0.05
⑤A-2	コン	0.40	0.45	0.19	0.03
⑤F-1	コン	0.44	0.31	0.30	0.04
⑦A-2	コン	0.50	0.50	0.19	0.05
⑦D-2	コン	0.50	0.50	0.21	0.05
⑦D-2	アス	0.43	0.58	0.14	0.03
®B-3	コン	0.58	0.70	0.30	0.12
®C-1	コン	0.32	0.40	0.16	0.02
®D-1	アス	0.45	0.47	0.20	0.04
9A-1	コン	0.50	0.61	0.30	0.09
9A-3	コン	0.40	0.40	0.25	0.04
9B-2	コン	0.50	0.49	0.27	0.07
9B-3	コン	0.66	0.76	0.24	0.12
9B-2	アス	0.40	0.56	0.20	0.04

9F-1	コン	1.30	0.34	0.26	0.11
⑩D-1	コン	0.65	0.64	0.29	0.12
①A-3	コン	0.50	0.50	0.22	0.06
①B-1	コン	0.55	0.40	0.16	0.04
①D-1	コン	0.30	0.41	0.20	0.02
12A-2	コン	0.55	0.45	0.16	0.04
12D-3	コン	0.50	0.59	0.12	0.04
12E-2	コン	0.75	0.65	0.18	0.09
12F-3	コン	0.50	0.55	0.12	0.03
①3B-1	コン	0.65	0.50	0.19	0.06
①3C-1	コン	0.55	0.45	0.13	0.03
①3D-1	アス	0.42	0.33	0.20	0.03
13E-2	コン	0.69	0.27	0.15	0.03
		2.42			

## 埋 設 量

== <del></del>	III = D. 4人 7千 ¥五	J. J. E. / 3)
調査地点	埋設物種類	出土量(m3)
①B-1	コンクリート殻	0.01
②A-2	アスファルト殻	0.03
②A-2	アスファルト殻	0.03
②A-3	アスファルト殻	0.02
②A-3	アスファルト殻	0.03
②A-3	アスファルト殻	0.03
②A-3	アスファルト殻	0.03
②A-3	アスファルト殻	0.04
②A-3	アスファルト殻	0.05
②B-3	アスファルト殻	0.02
②B-3	アスファルト殻	0.21
②D-3	コンクリート殻	0.11
③A-2	アスファルト殻	0.08
③A-2	コンクリート殻	0.09
③A-3	アスファルト殻	0.06
③C-3	コンクリート殻	0.04
<b>4</b> A-2	コンクリート殻	0.03
④D-2	コンクリート殻	0.02
<b>4</b> E-1	コンクリート殻	0.05
⑤A-2	コンクリート殻	0.03
⑤F-1	コンクリート殻	0.04
⑦A-2	コンクリート殻	0.05
⑦D-2	コンクリート殻	0.05
⑦D-2	アスファルト殻	0.03
®B-3	コンクリート殻	0.12
®C-1	コンクリート殻	0.02
®D-1	アスファルト殻	0.04
9A-1	コンクリート殻	0.09
9A-3	コンクリート殻	0.04
9B-2	コンクリート殻	0.07
9B-3	コンクリート殻	0.12
9B-2	アスファルト殻	0.04
9F-1	コンクリート殻	0.11
10D-1	コンクリート殻	0.12
①1A-3	コンクリート殻	0.06
①B-1	コンクリート殻	0.04
①D-1	コンクリート殻	0.02
①A-2	コンクリート殻	0.04
①D-3	コンクリート殻	0.04
12E-2	コンクリート殻	0.09
①F-3	コンクリート殻	0.03
①B-1	コンクリート殻	0.06
(13)C-1	コンクリート殻	0.03
(13) D-1	アスファルト殻	0.03
13E-2	コンクリート殻	0.03
↓ 種類別合計 <u>—</u>	コンクリート殻	1.65
	アスファルト殻	0.77
埋設物合計		2.42

ı							
1	深さ	А	В	С	D	Е	F
			●コン殻2m				
	1						
	2						
	3						
I			-			-	
$\bigcirc$	\rightarrow \cdot	^	_		_	_	_

2	深さ	А	В	С	D	E	F
	1						
	2	●アス殻1m ●アス殻9m			廃プラ 3m		
	3	●アス殻1m ●アス殻2m ●アス殻4m ●アス殻5m ●アス殻7m ●アス殻9m	●アス殻1m ●アス殻4m		●コン殻5m		

3	深さ	А	В	С	D	E	F
	1						
	2	●アス殻1m ●コン殻5m				廃プラ 9m	
	3	●アス殻1m	廃プラ6m	●コン殻1m		廃プラ 9m 廃プラ (便槽)	

4	深さ	А	В	С	D	Е	F
	1					●コン殻8m	
	2	●コン殻5m			●コン殻4m		
	3						
·							
<b>(5)</b>	深さ	А	В	С	D	E	F
	1						●コン殻1m

5	深さ	А	В	С	D	Е	F	
							●コン殻1m	
	1							
		• - \ +n.c						
	0	●コン殻6m						
	2							
	3							

6	深さ	А	В	С	D	E	F
	1						
	2						
	3						

7	深さ	А	В	С	D	E	F
	1						
	2	●コン殻1m			●アス殻5m ●コン殻9m		
	3						

8	深さ	А	В	С	D	Е	F
				●コン殼1m	●アス殼2m		
	1						
	0						
	2						
			●コン殻9m				
	3						

9	深さ	А	В	С	D	Е	F
		●コン殻2m					●コン殻4m
	1						
			●アス殻8m				廃プラ 5m
	2		●コン殻3m				
		●コン殻8m	●コン殻8m				
	3						

10	深さ	А	В	С	D	E	F
	1				●コン殻8m		
	2						
	3						


11)	深さ	А	В	С	D	E	F
	1		●コン殻5m		●コン殻4m		
	2						
	3	●コン殻9m					

(12)	深さ	А	В	С	D	E	F
	1						
	2	●コン殻1m				●コン殻6m	
	3				●コン殻4m		●コン殻1m


-	$\overline{}$
/1	<b>3</b> /
U	
/	/


深さ	А	В	С	D	E	F
1		●コン殻7m	●コン殻1m	●アス殻6m		
2					●コン殻8m	
3						



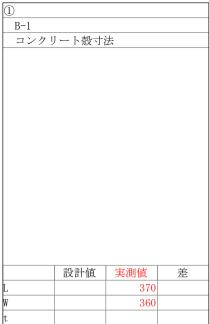




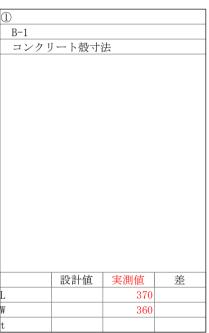

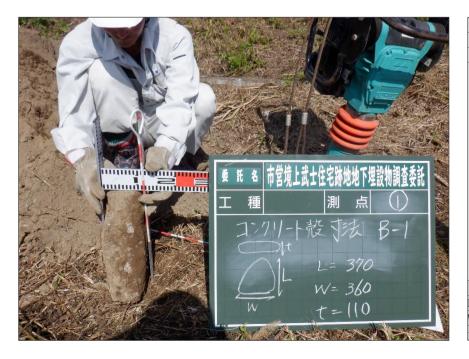






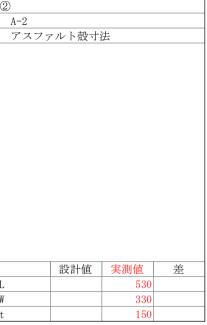




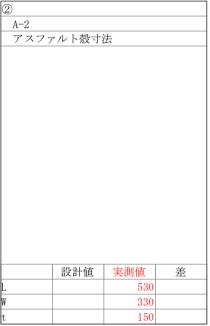




2							
A-2							
アスファ	・ルト殻寸	法					
	⇒n,⇒1 /++	et and total					
	設計値	実測値	差				
L		530					
W		330					
t		150					



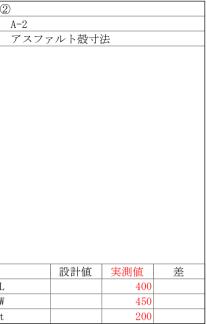




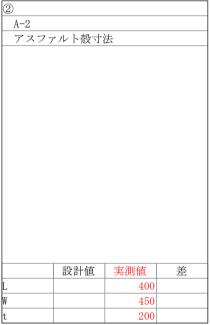








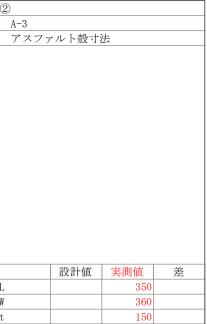




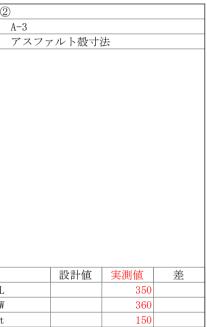









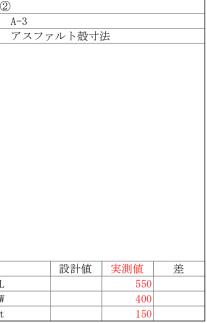




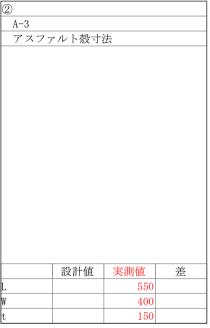




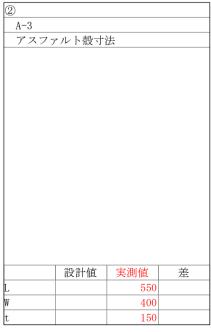



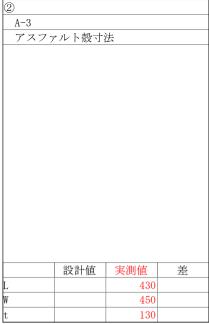



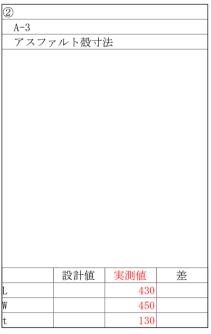













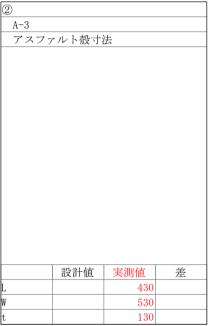




2									
A-3									
アスファ	ルト殻寸	法							
	設計値	実測値	差						
Ι.	HVH III	430	<u> </u>						
W		530							
t		130							



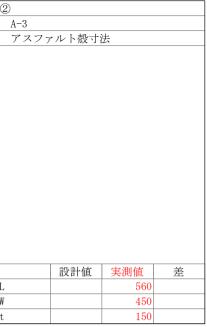



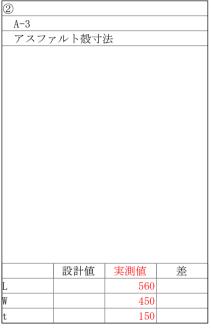





A-3







