


豊城西住宅 61-2-C棟 (2F)
62-2-E棟 (2F)
63-2-G棟 (2F・3F)

※部屋の間取りについては反転住宅(間取りが逆)等、
実際のものとは異なる場合がありますので御了承下さい。

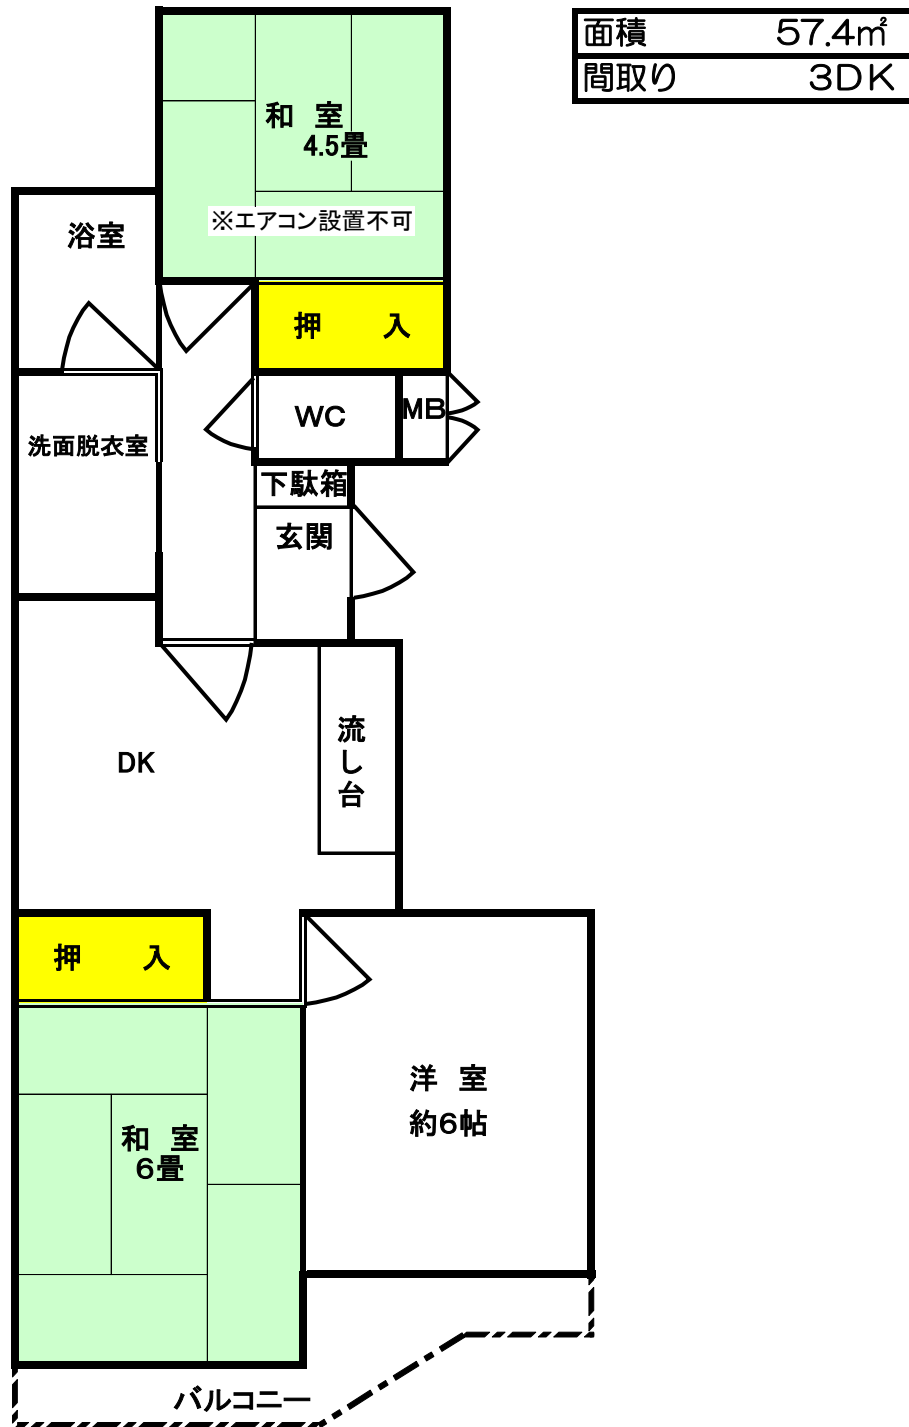



北和室



南洋室



南和室



キッチン



トイレ



浴室



洗面所