

赤堀都市計画公園の変更（伊勢崎市決定）

4・4・1号せせらぎ公園の名称を次のように変更する。

種 別	名 称		位 置	面 積	備 考
	番 号	公園名			
地区公園	4・4・1	赤堀せせらぎ公園	伊勢崎市堀下町・赤堀今井町一丁目	約7.6ha	

理 由

都市計画公園の都市計画施設としての名称と、都市公園法に基づく名称を統一し、円滑な管理運営を行うために都市計画公園の名称を変更するもの。

赤堀都市計画公園の変更（伊勢崎市決定）新旧対照表

(変更前)


種 別	名 称		位 置	面 積	備 考
	番 号	公園名			
地区公園	4・4・1	せせらぎ公園	伊勢崎市堀下町・赤堀今井町一丁目	約7.6ha	

(変更後)

種 別	名 称		位 置	面 積	備 考
	番 号	公園名			
地区公園	4・4・1	赤堀せせらぎ公園	伊勢崎市堀下町・赤堀今井町一丁目	約7.6ha	



総括図 S=1:20,000

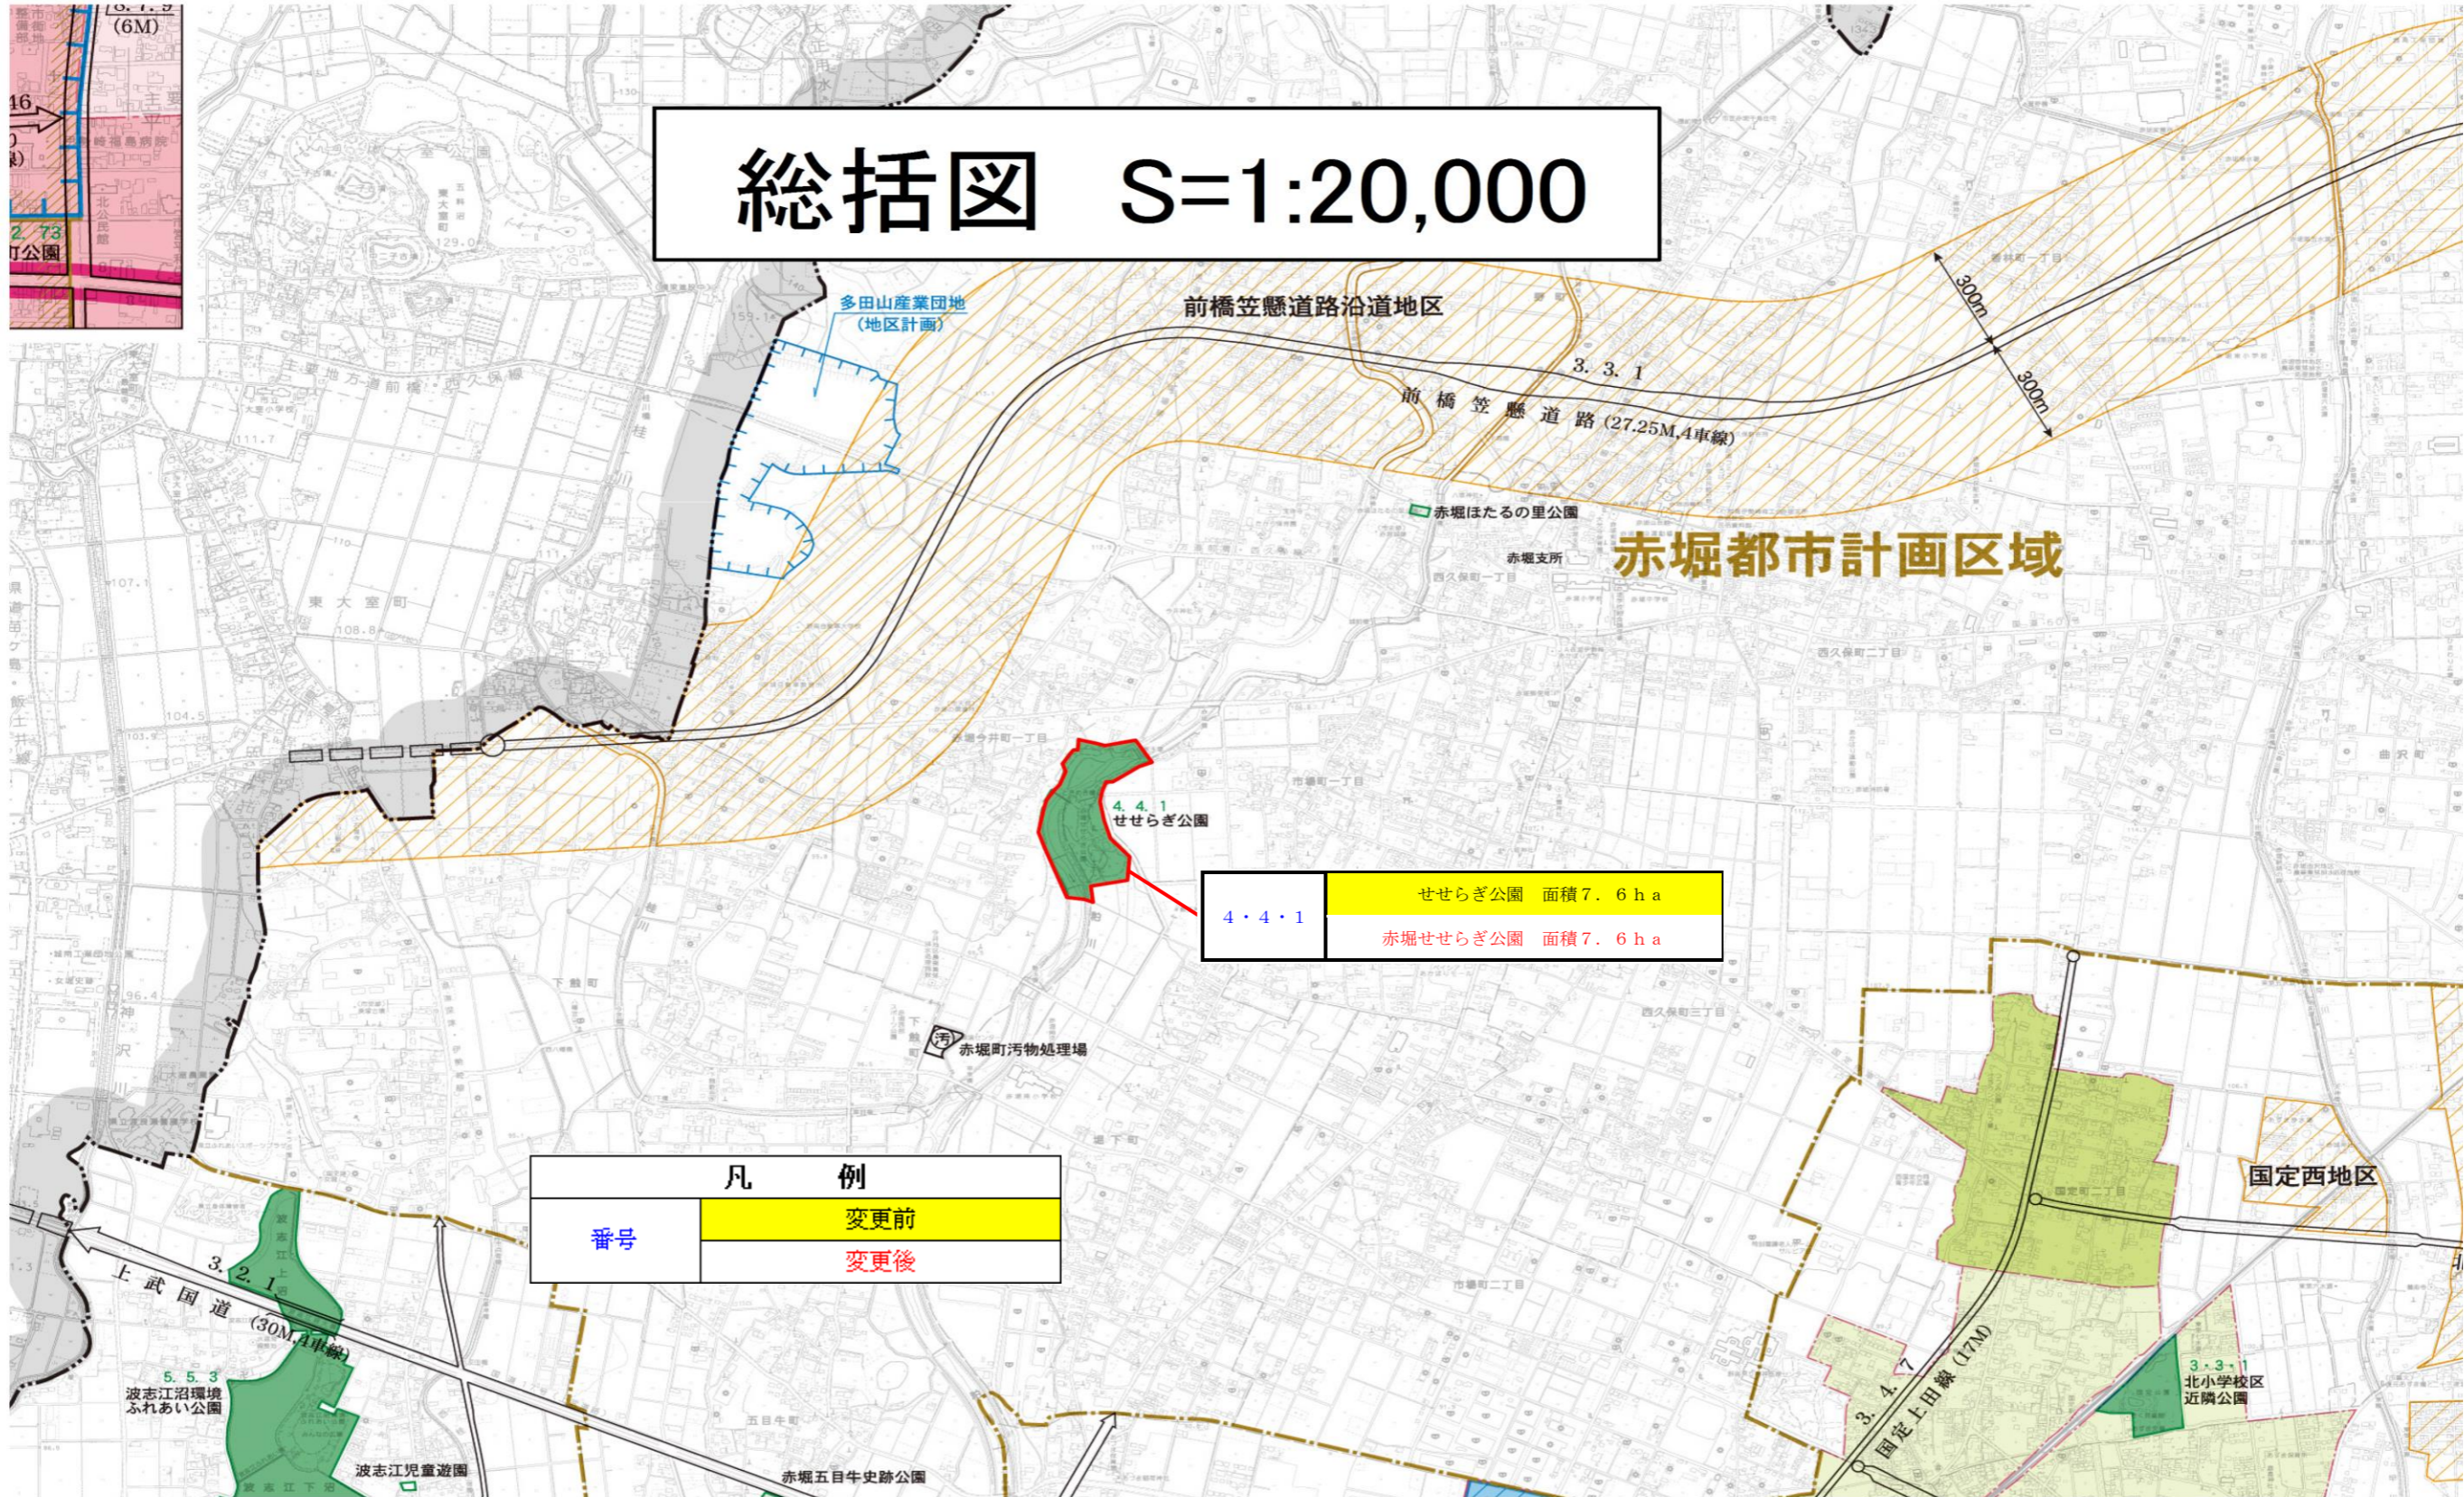

4・4・1	せせらぎ公園 面積 7.6 ha
	赤堀せせらぎ公園 面積 7.6 ha

凡 例	
番号	変更前
	変更後

