

東都市計画公園の変更（伊勢崎市決定）

東都市計画公園 3・3・1号北小学校区近隣公園ほか1公園の名称を次のように変更する。

種 別	名 称		位 置	面 積	備 考
	番 号	公園名			
近隣公園	3・3・1	国定公園	伊勢崎市国定町二丁目	約3.0ha	
近隣公園	3・3・2	あずま中央公園	伊勢崎市東町	約1.0ha	

理 由

都市計画公園の都市計画施設としての名称と、都市公園法に基づく名称を統一し、円滑な管理運営を行うために都市計画公園の名称を変更するもの。

東都市計画公園の変更（伊勢崎市決定）新旧対照表


(変更前)

種 別	名 称		位 置	面 積	備 考
	番 号	公園名			
近隣公園	3・3・1	北小学校区近隣公園	伊勢崎市国定町二丁目	約3.0ha	
近隣公園	3・3・2	東小学校区近隣公園	伊勢崎市東町	約1.0ha	

(変更後)

種 別	名 称		位 置	面 積	備 考
	番 号	公園名			
近隣公園	3・3・1	国定公園	伊勢崎市国定町二丁目	約3.0ha	
近隣公園	3・3・2	あずま中央公園	伊勢崎市東町	約1.0ha	

総括図 S=1:20,000

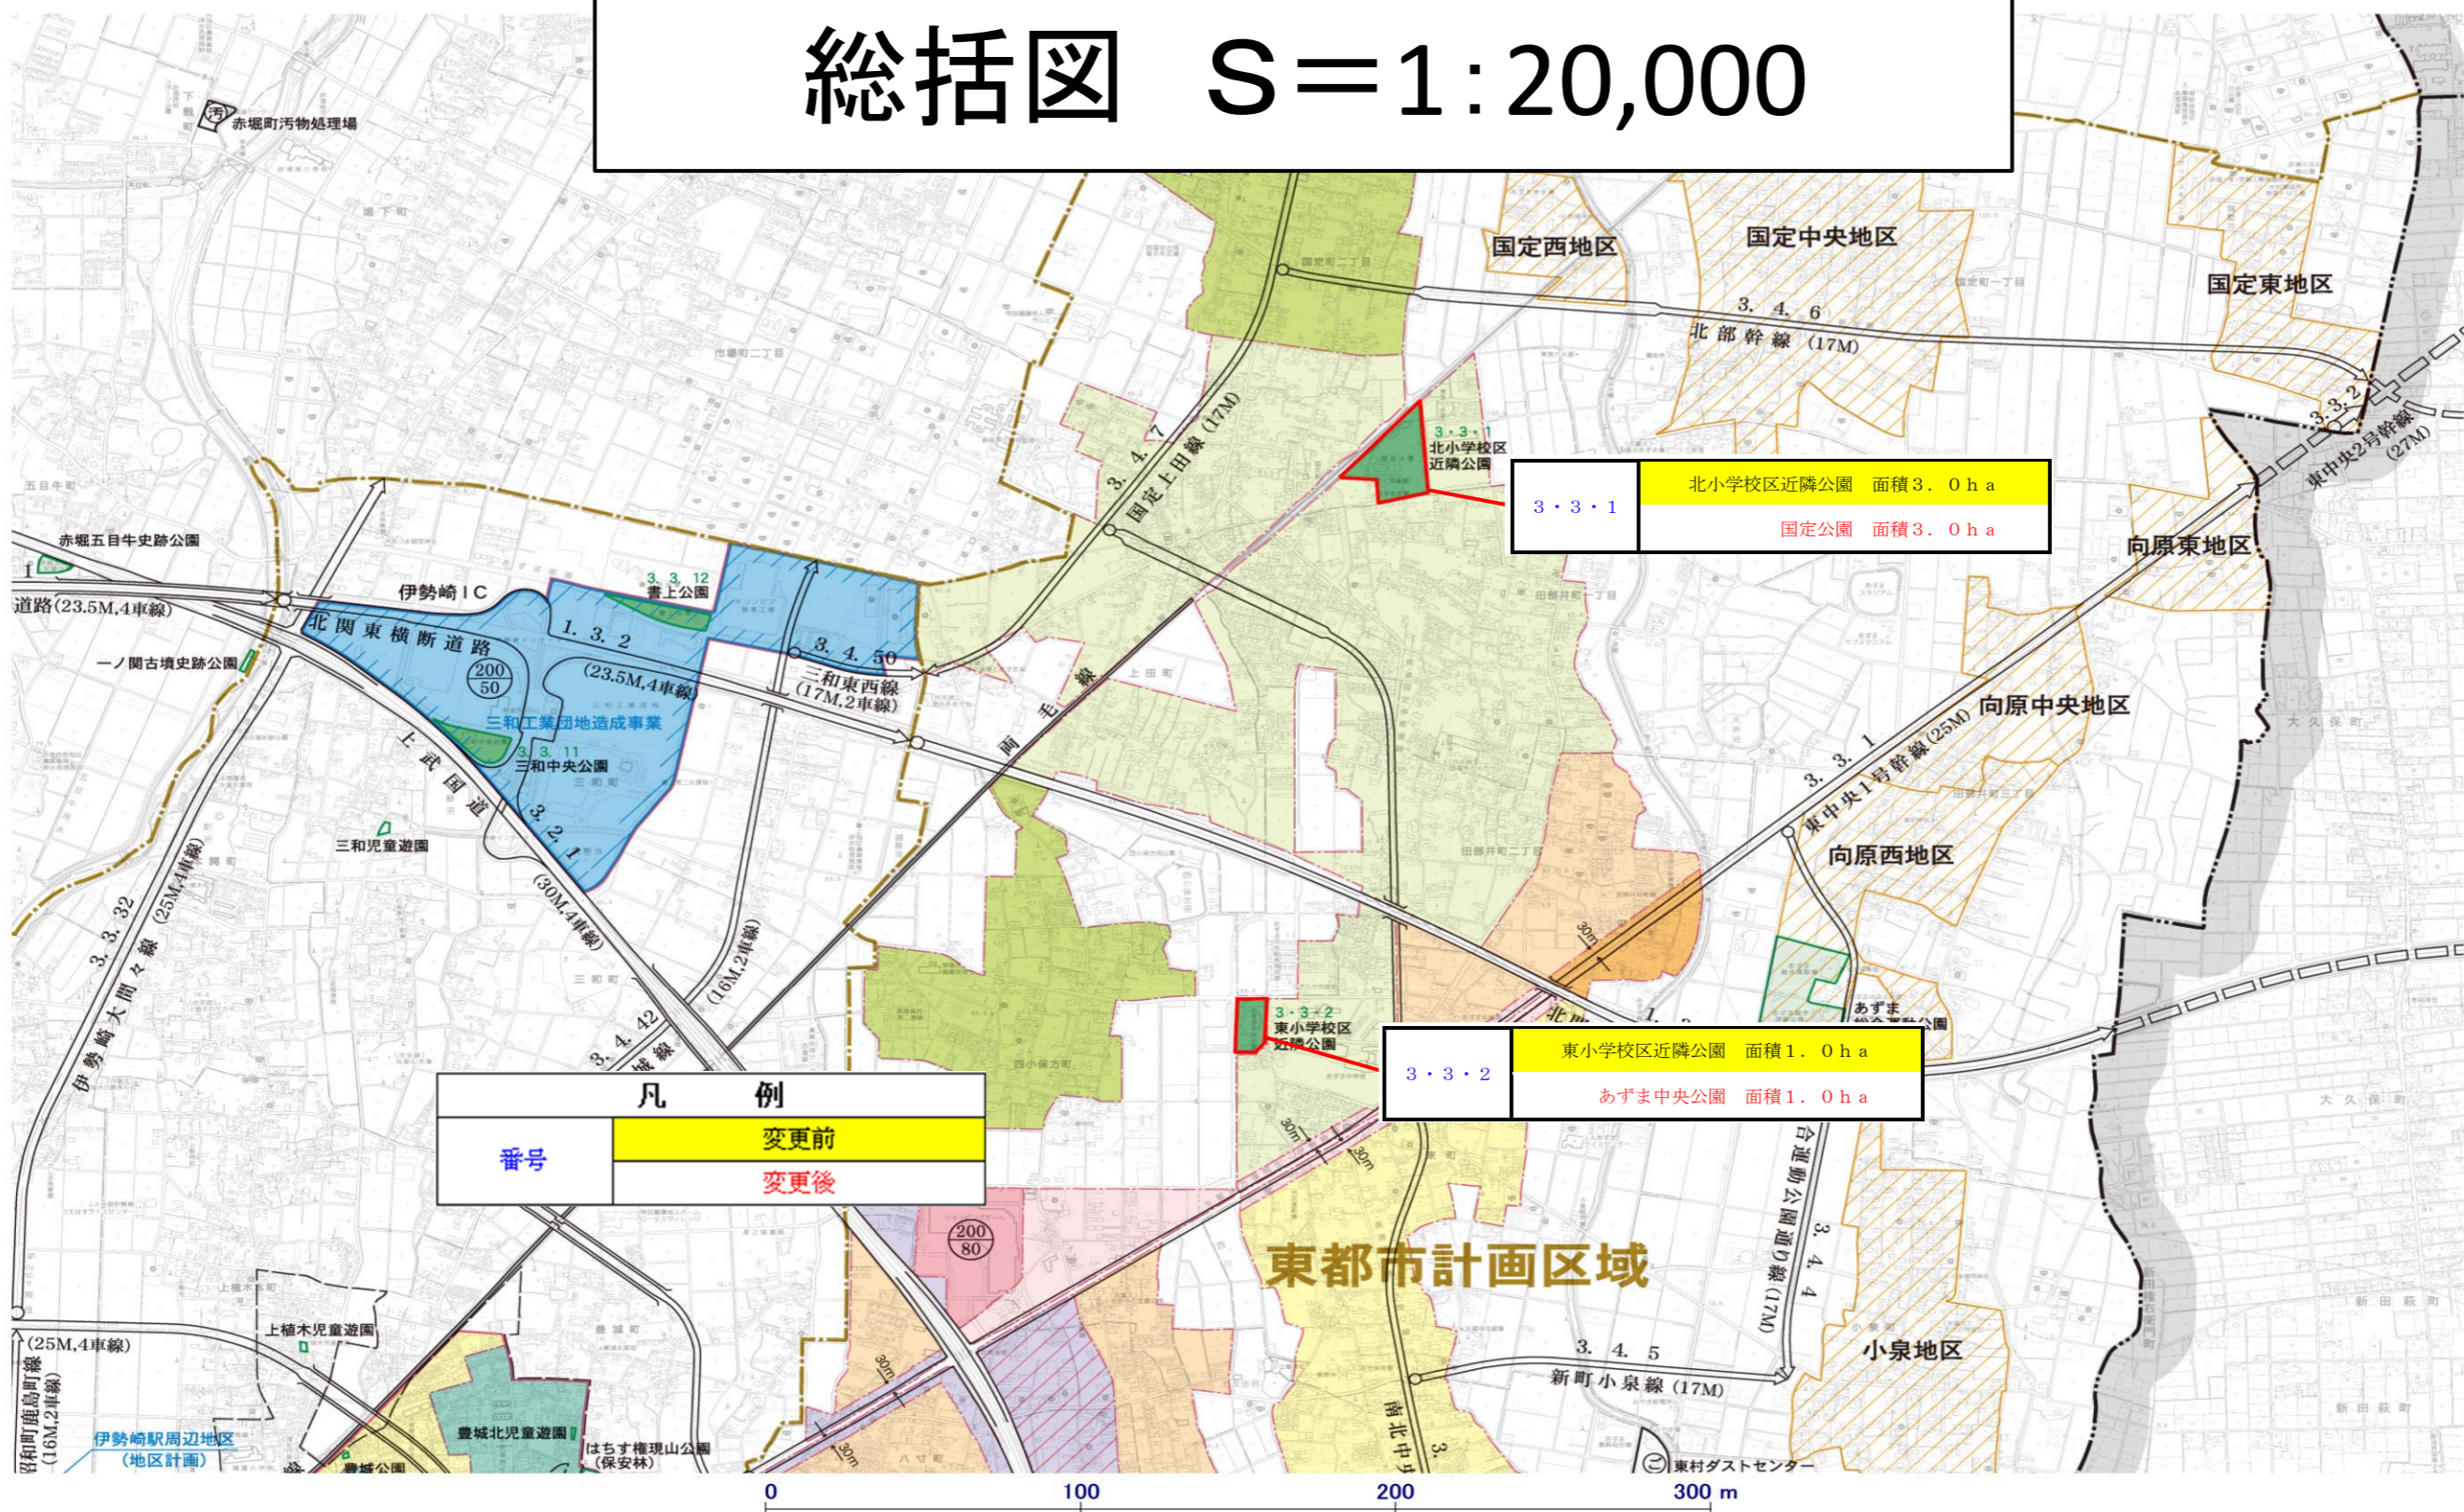

凡例	
番号	変更前
	変更後

3・3・1
北小学校区近隣公園 面積3.0ha
国定公園 面積3.0ha

3・3・2
東小学校区近隣公園 面積1.0ha
あずま中央公園 面積1.0ha

東都市計画区域

