

伊勢崎都市計画公園の変更（伊勢崎市決定）

都市計画公園中 2・2・81 号赤沼公園を次のように変更する。

種別	名 称		位 置	面積	備 考
	番号	公園名			
街区公園	2・2・81	赤沼公園	伊勢崎市北千木町	約0.26ha	

「区域は計画図表示のとおり」

理 由

本公園は、茂呂第一土地区画整理事業により平成10年11月5日に地域住民の遊び、運動、休憩などの憩いの場として、街区公園に位置づけられている。

本公園を含む周辺街区一帯を、物流倉庫などの誘導を図るため大街区化し、土地利用の誘導を図るため、街区道路の道路網計画と併せて現在計画している公園の区域を変更するものである。

伊勢崎都市計画公園新旧対照表


(変更前)

種別	名 称		位 置	面積	備 考
	番号	公園名			
街区公園	2・2・81	赤沼公園	伊勢崎市北千木町	約0.26ha	

(変更後)

種別	名 称		位 置	面積	備 考
	番号	公園名			
街区公園	2・2・81	赤沼公園	伊勢崎市北千木町	約0.26ha	

総括図

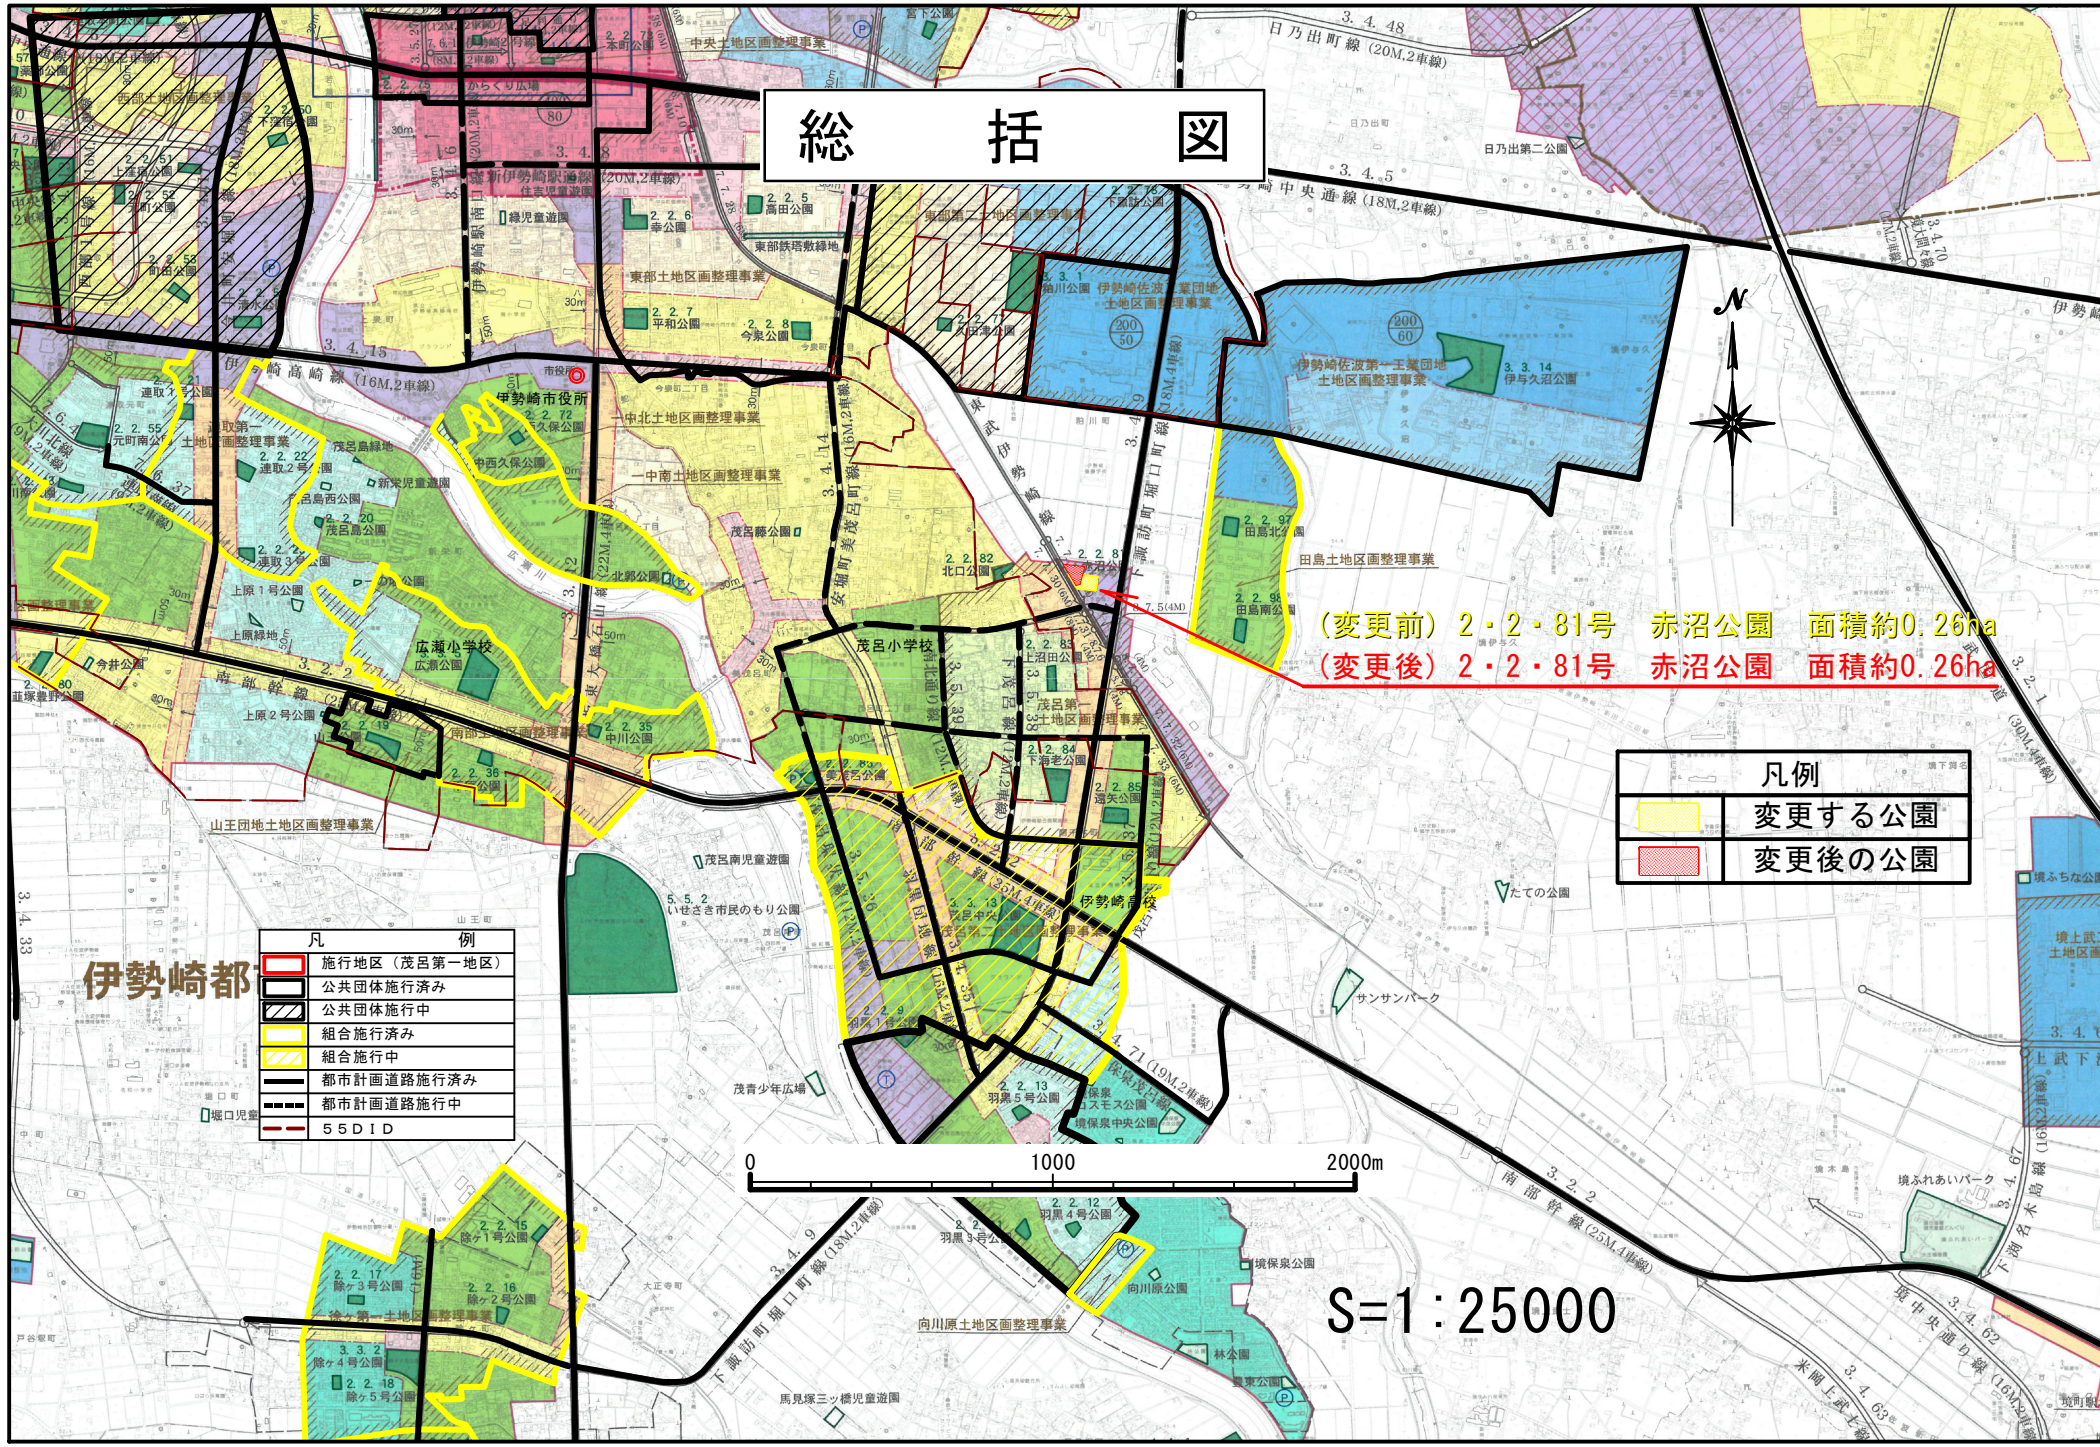

(変更前) 2・2・81号 赤沼公園 面積約0.26ha
 (変更後) 2・2・81号 赤沼公園 面積約0.26ha

凡例	
	変更する公園
	変更後の公園

凡例	
	施行地区 (茂呂第一地区)
	公共団体施行済み
	公共団体施行中
	組合施行済み
	組合施行中
	都市計画道路施行済み
	都市計画道路施行中
	55DID


伊勢崎都

S=1:25000


計 画 図

2・2・81号 赤沼公園 面積約0.26ha

2・2・81号 赤沼公園 面積約0.26ha

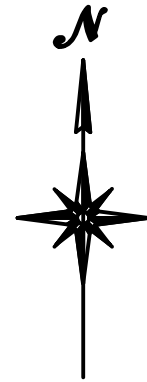

S=1:2500

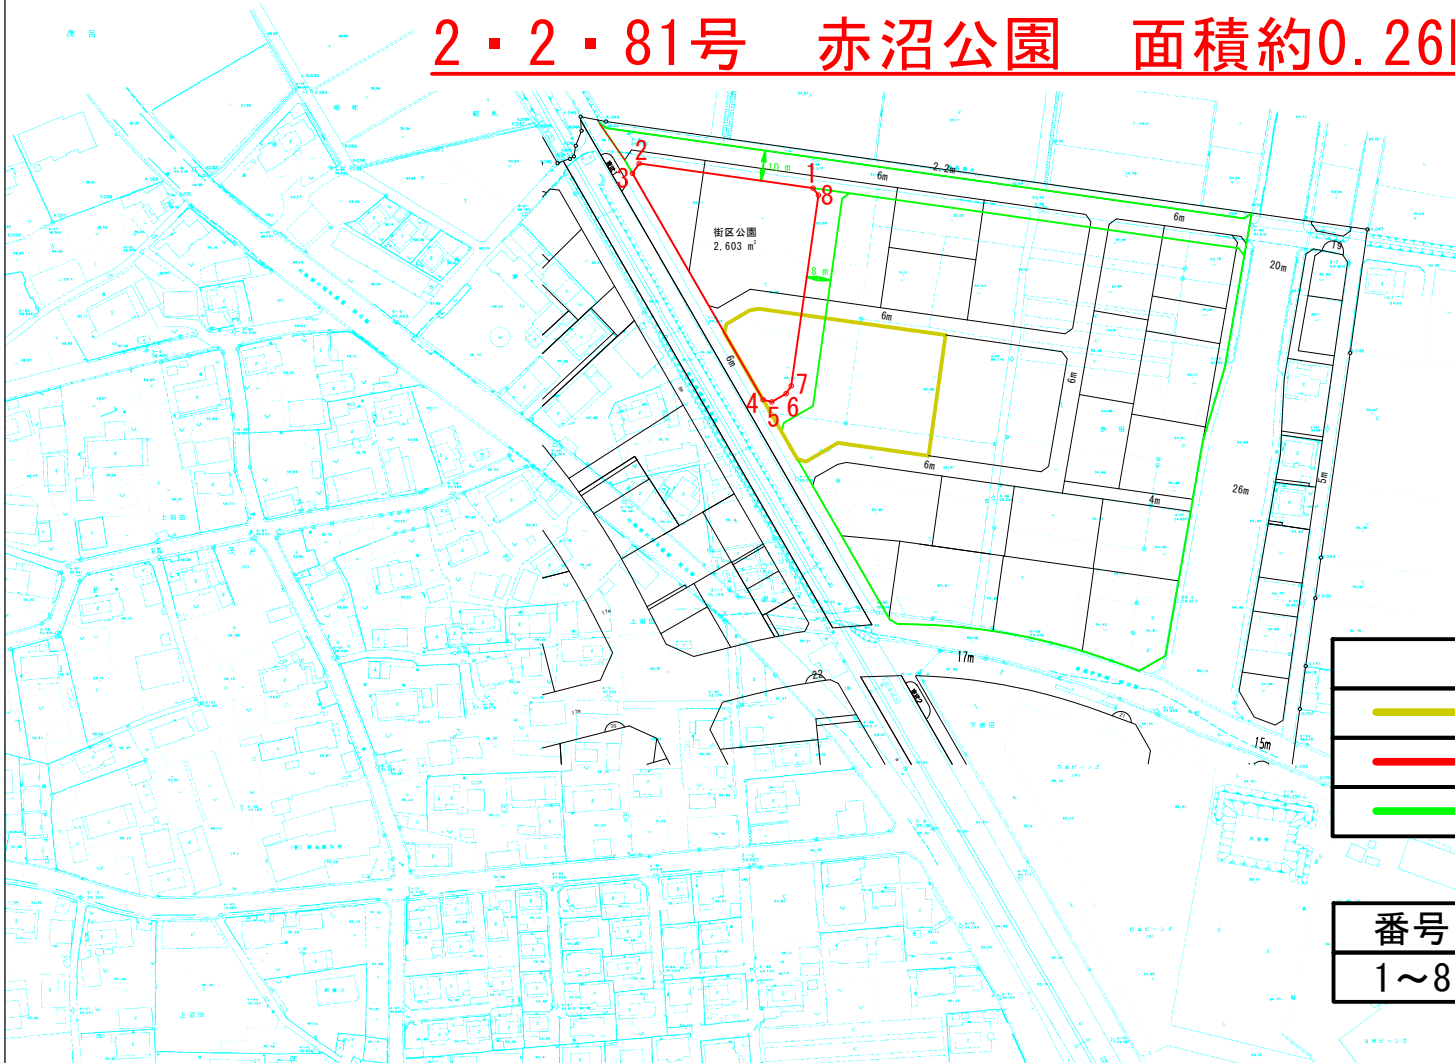

凡例	
	変更前
	変更後
	道路網計画の変更区域

番号	区域界名称
1~8	市道界をもって明示する