



計画図

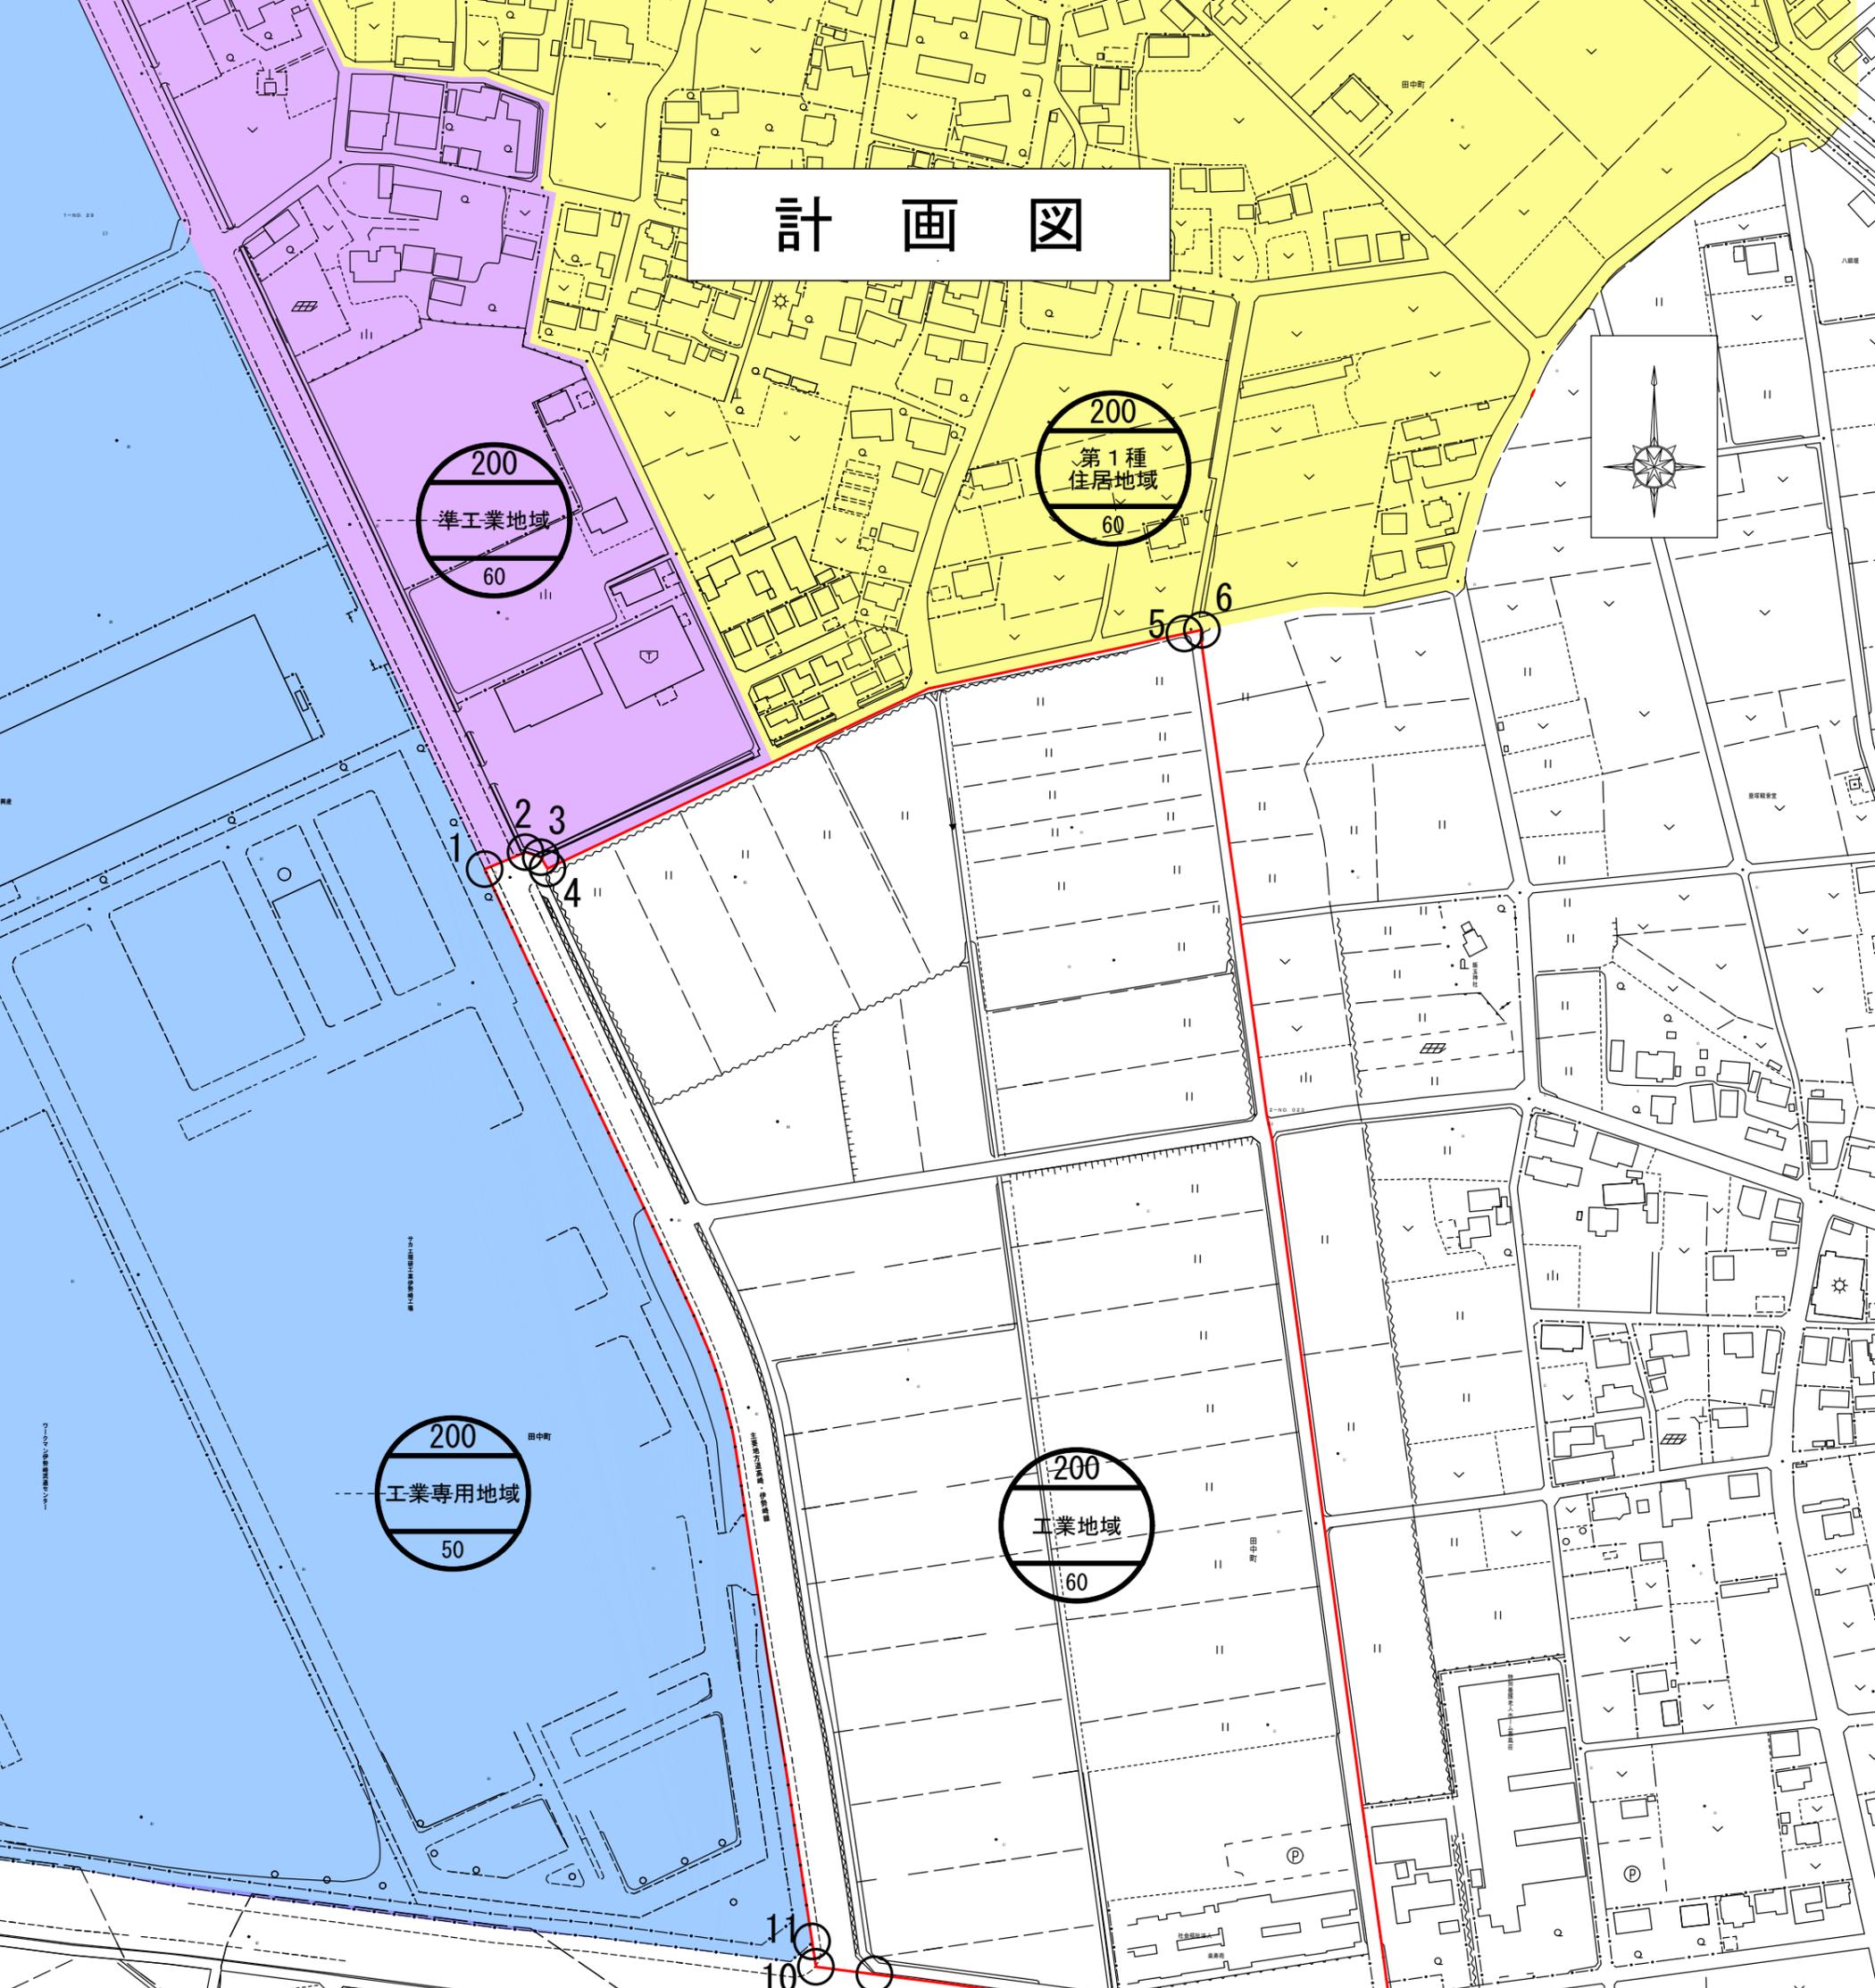

凡 例			
行政界			
都市計画道路			
用途地域	容積率 (%)	建蔽率 (%)	高さ制限 (m)
第1種低層住居専用地域	80	40	10
第2種低層住居専用地域	100	50	12
第1種中高層住居専用地域			
第2種中高層住居専用地域			
第1種住居地域	60		
第2種住居地域	200		
準住居地域			
近隣商業地域			
商業地域	80		
準工業地域	400		
工業地域	60		
工業専用地域	200		
市街化調整区域	50		
その他区域(非線引き白地)	70		

測点	境界
1~2	道路横断
2~3	道路端(北側)
3~4	道路横断
4~5	道路端(南側)
5~6	道路横断
6~7	道路端(東側)
7~8	道路横断
8~9	道路端(北側)
9~11	見通し
11~1	道路端(西側)

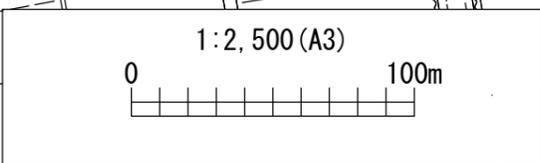

凡 例	
	用途地域変更区域
地区番号	2
地区名	田中町第二地区
面積	約12.5ha