


# 伊勢崎市都市計画面図

## 総括図

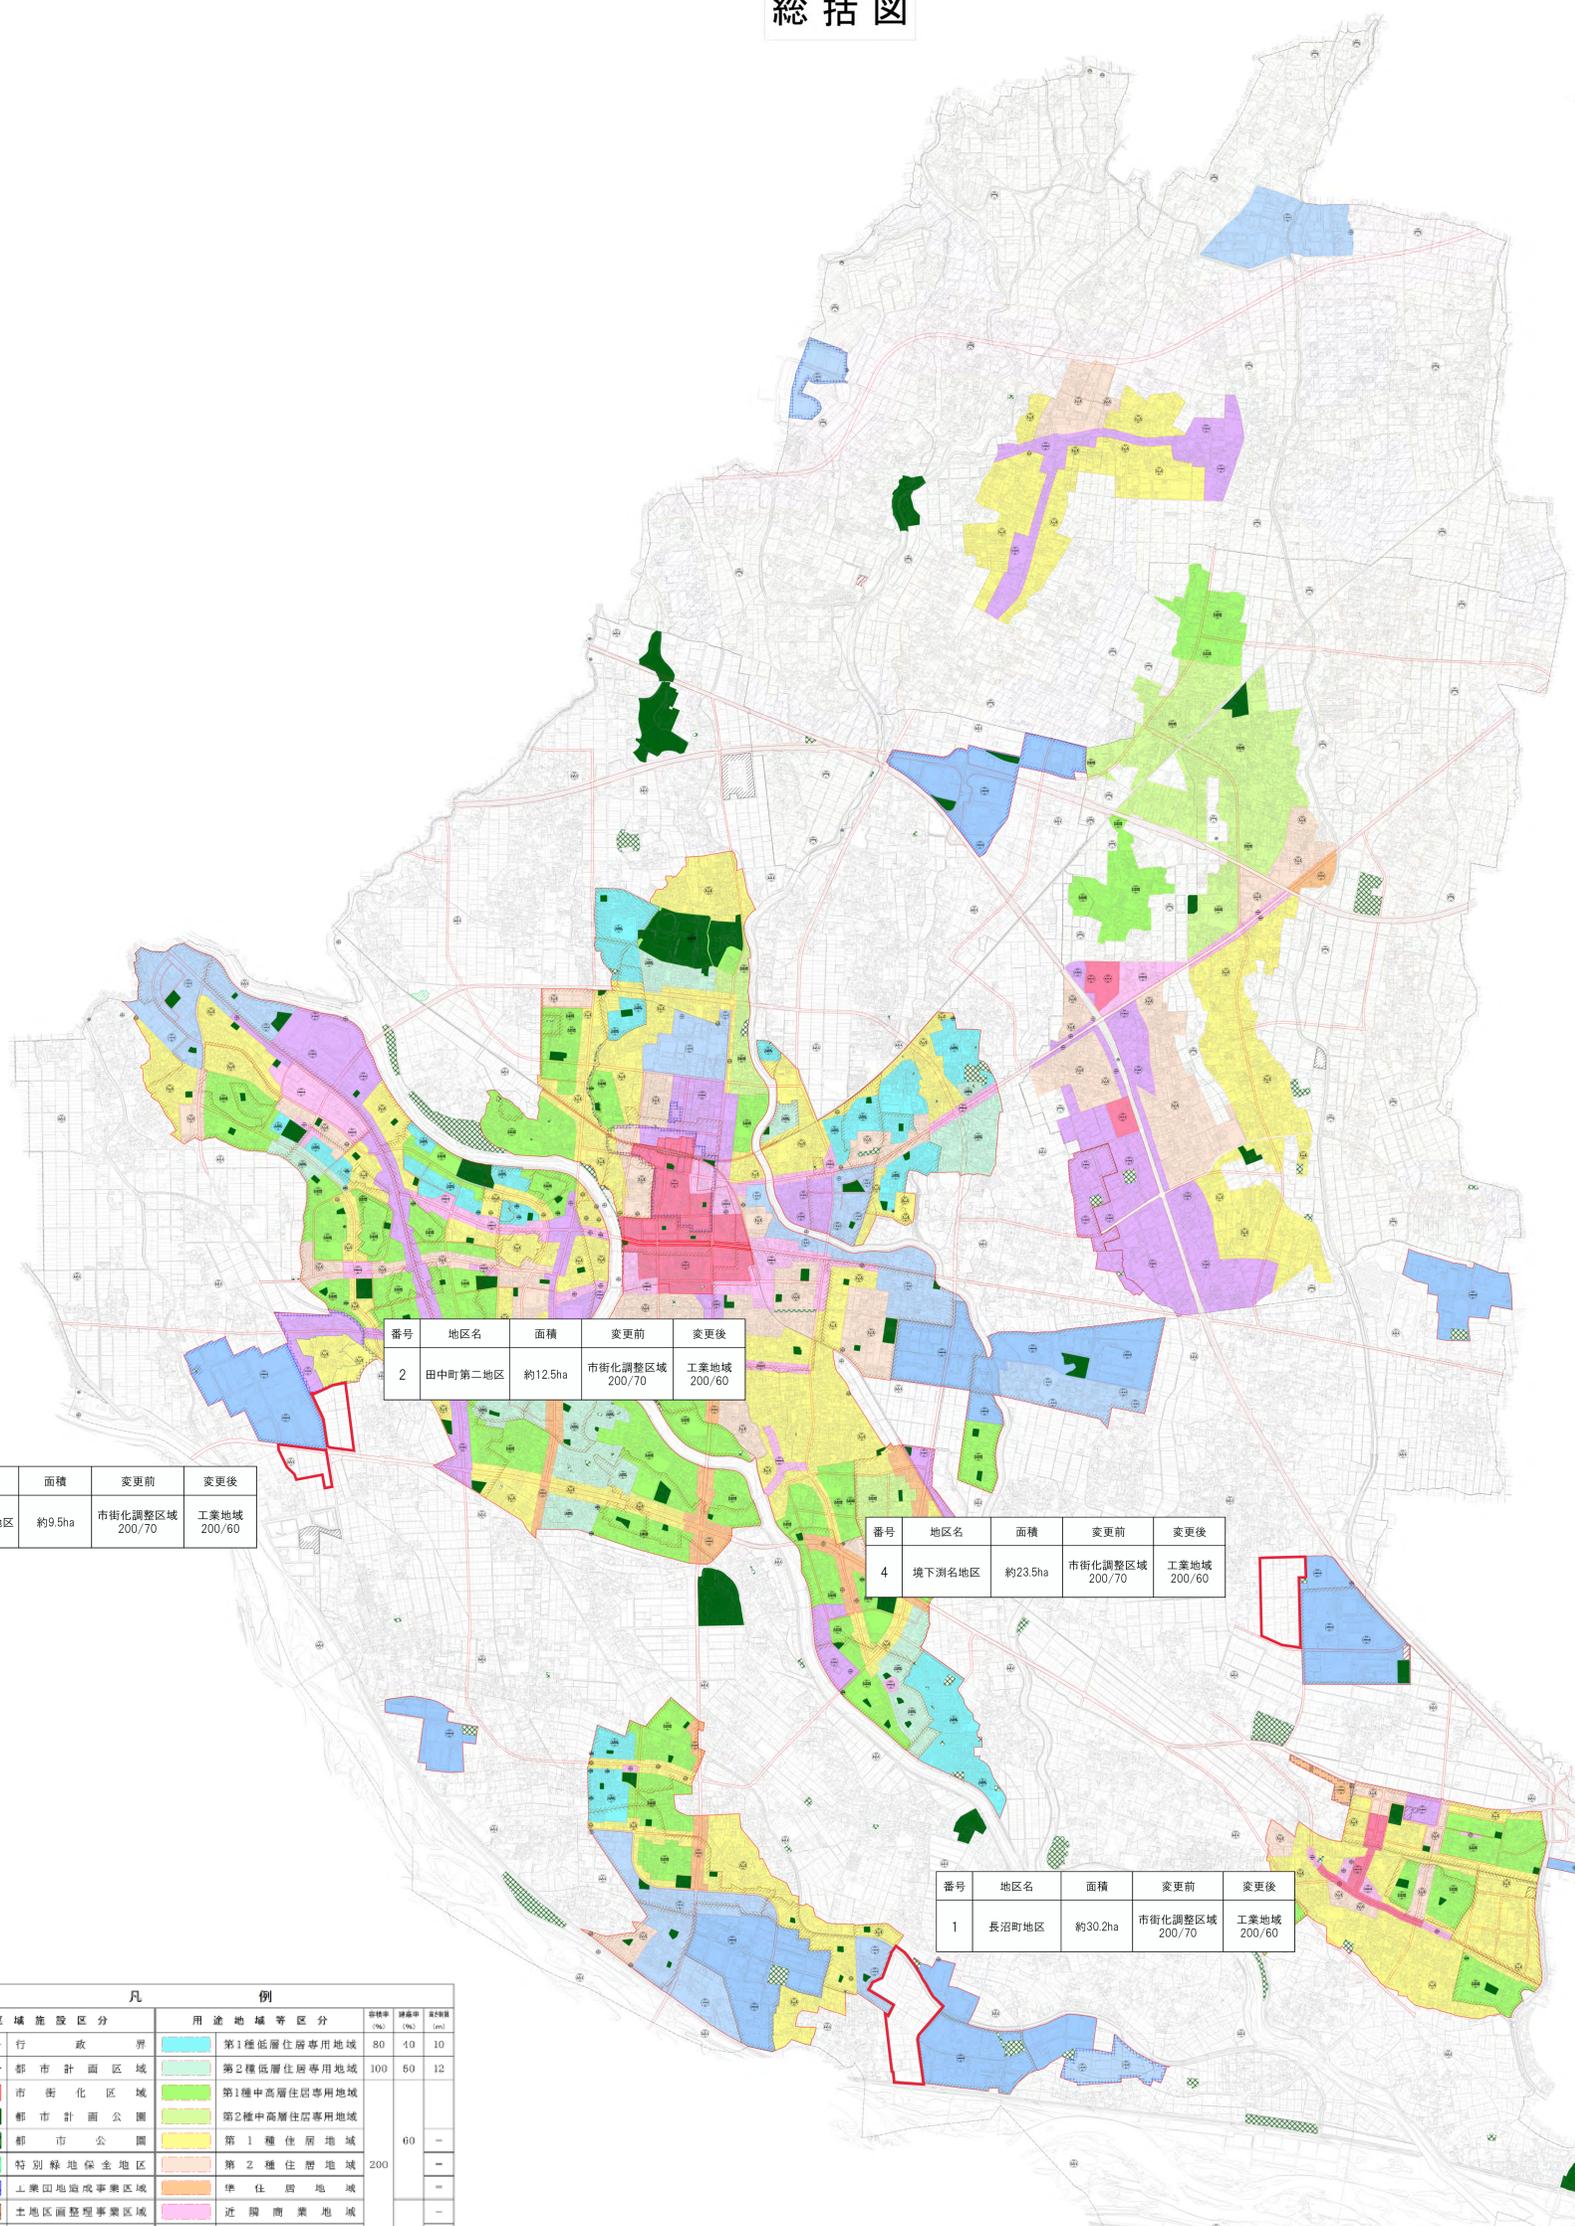

番号	地区名	面積	変更前	変更後
3	阿弥陀寺町地区	約9.5ha	市街化調整区域 200/70	工業地域 200/60

番号	地区名	面積	変更前	変更後
2	田中町第二地区	約12.5ha	市街化調整区域 200/70	工業地域 200/60

番号	地区名	面積	変更前	変更後
4	境下淵名地区	約23.5ha	市街化調整区域 200/70	工業地域 200/60

番号	地区名	面積	変更前	変更後
1	長沼町地区	約30.2ha	市街化調整区域 200/70	工業地域 200/60

凡 例		容積率 (%)	建ぺい率 (%)	高さ制限 (m)
行政界	第1種低層住居専用地域	80	40	10
都市計画区域	第2種低層住居専用地域	100	50	12
市街化区域	第1種中高層住居専用地域			
都市計画公園	第2種中高層住居専用地域			
都市公園	第1種住居地域	60	-	-
特別緑地保全地区	第2種住居地域	200	-	-
土地区画整理事業区域	準住居地域			
地区計画区域	近隣商業地域	80	-	-
防火地域	商業地域	400	-	-
準防火地域	準工業地域			
都市計画火葬場	工業地域	60	-	-
都市計画道路	工業専用地域	200	-	-
都市高速道路	市街化調整区域	50	-	-
都市計画ごみ焼却場	その地区域(非線引き白地)	70	-	-
都市計画汚物処理場	特別用途地区(第1種特別業務地区)			
用途地域変更区域	特別用途地区(第2種特別業務地区)			
	特別用途制限地域(居住環境保全地区)			
	特別用途制限地域(風景賞半地区)			
	特別用途制限地域(旧農原休地区)			
	特別用途制限地域(農業集落地区)			
	特別用途制限地域(前橋整道沿道地区)			

1:20,000(A0)  
1:57,000(A3)

