

伊勢崎都市計画地区計画の変更[伊勢崎市決定]

都市計画境下湫名地区地区計画を次のように決定する。

名 称		境下湫名地区地区計画
位 置		伊勢崎市境下湫名の一部
面 積		約23.5ha
区域の整備、開発及び保全の方針	地区計画の目標	本地区は、近接する国道17号を經由し国道354号東毛広域幹線道路や北関東自動車道伊勢崎ICへの交通アクセス性に優れた区域である。 本地区計画は、隣接する境上武工業団地と共に産業拠点としての整備を図り、建築物の誘導、規制を行うことによって、周辺環境と調和した良好な操業環境を形成・保全するとともに、地域に開かれた産業の形成を図ることを目標とする。
	土地利用の方針	既存の境上武工業団地と一体的形成が図られるよう土地利用規制を行い、地区に相応しい建築物を誘導していく。
	地区施設の整備方針	本地区の開発に伴う治水対策を図るため、地区内に雨水貯留浸透施設を設置する。なお、雨水貯留浸透施設については設置後、施設管理者により流出抑制機能が継続できるよう、良好な維持管理を行うものとする。
	建築物等の整備の方針	地区計画の目標及び土地利用の方針に基づき、良好な産業の形成を図るため、建築物等の用途の制限を定める。
	その他当該地区の整備、開発及び保全に関する方針	地区内における騒音・振動などの環境基準については、環境関連法令等による基準に従うものとし、地区内における産業環境の維持と共に周辺の住環境への負荷の軽減に努める。
地区施設の配置及び規模	道路	道路A 幅員 9m以上 延長 約630m 道路B 幅員 9m以上 延長 約370m
	雨水貯留浸透施設	必要調節容量及び許容放流量、放流先の位置については、「都市計画法による市街化区域および市街化調整区域の区域区分と治水事業との調整措置等に関する方針について（昭和45年1月8日局長通達）」に則り協議した結果（以下、「治水協議結果」とする。）に基づくものとする。
地区整備計画	建築物等に関する事項	建築物の用途は、用途地域の制限を受けるものに加え、次の各号に掲げる建築物は建築してはならない。 (1)住宅 (2)共同住宅、寄宿舎又は下宿 (3)店舗、飲食店その他これらに類する建築物でその用途に供する部分の床面積の合計が500㎡を超えるもの (4)ボーリング場、スケート場、水泳場その他これらに類する建築基準法施行令第130条の6の2で定める運動施設 (5)カラオケボックスその他これに類するもの (6)マージャン屋、ぱちんこ屋、射的場、勝馬投票券発売所、場外車券売場その他これらに類するもの (7)図書館、博物館その他これらに類するもの (8)神社、寺院、教会その他これらに類するもの (9)公衆浴場 (10)老人ホーム、福祉ホームその他これらに類するもの (11)老人福祉センター、児童厚生施設その他これらに類するもの (12)自動車教習所 (13)畜舎 (14)廃棄物の処理及び清掃に関する法律（昭和45年法律第137号）に規定する廃棄物を処理する施設（工場その他の建築物に附属するもので、当該建築物において生じた廃棄物のみの処理を行うものを除く。）

「区域及び地区施設の配置は計画図表示のとおり」


理 由

本地区は、隣接する境上武工業団地と一体的な土地利用が可能な区域であり、近接する国道17号を經由し国道354号東毛広域幹線道路や北関東自動車道伊勢崎ICへの交通アクセス性に優れた区域である。伊勢崎市都市計画マスタープランにおいては、産業拠点として位置付けられており、隣接する境上武工業団地と一体的な工業系土地利用の適正誘導が求められている。

地区内において、産業用地造成の実施が確実となったことから、本地区を市街化区域に編入し、用途地域を工業地域に指定すると同時に、地区計画を決定し、周辺環境と調和を図りながら、良好な操業環境を形成・保全するとともに、地域に開かれた産業の形成を図るものである。

伊勢崎市都市計画図

総括図


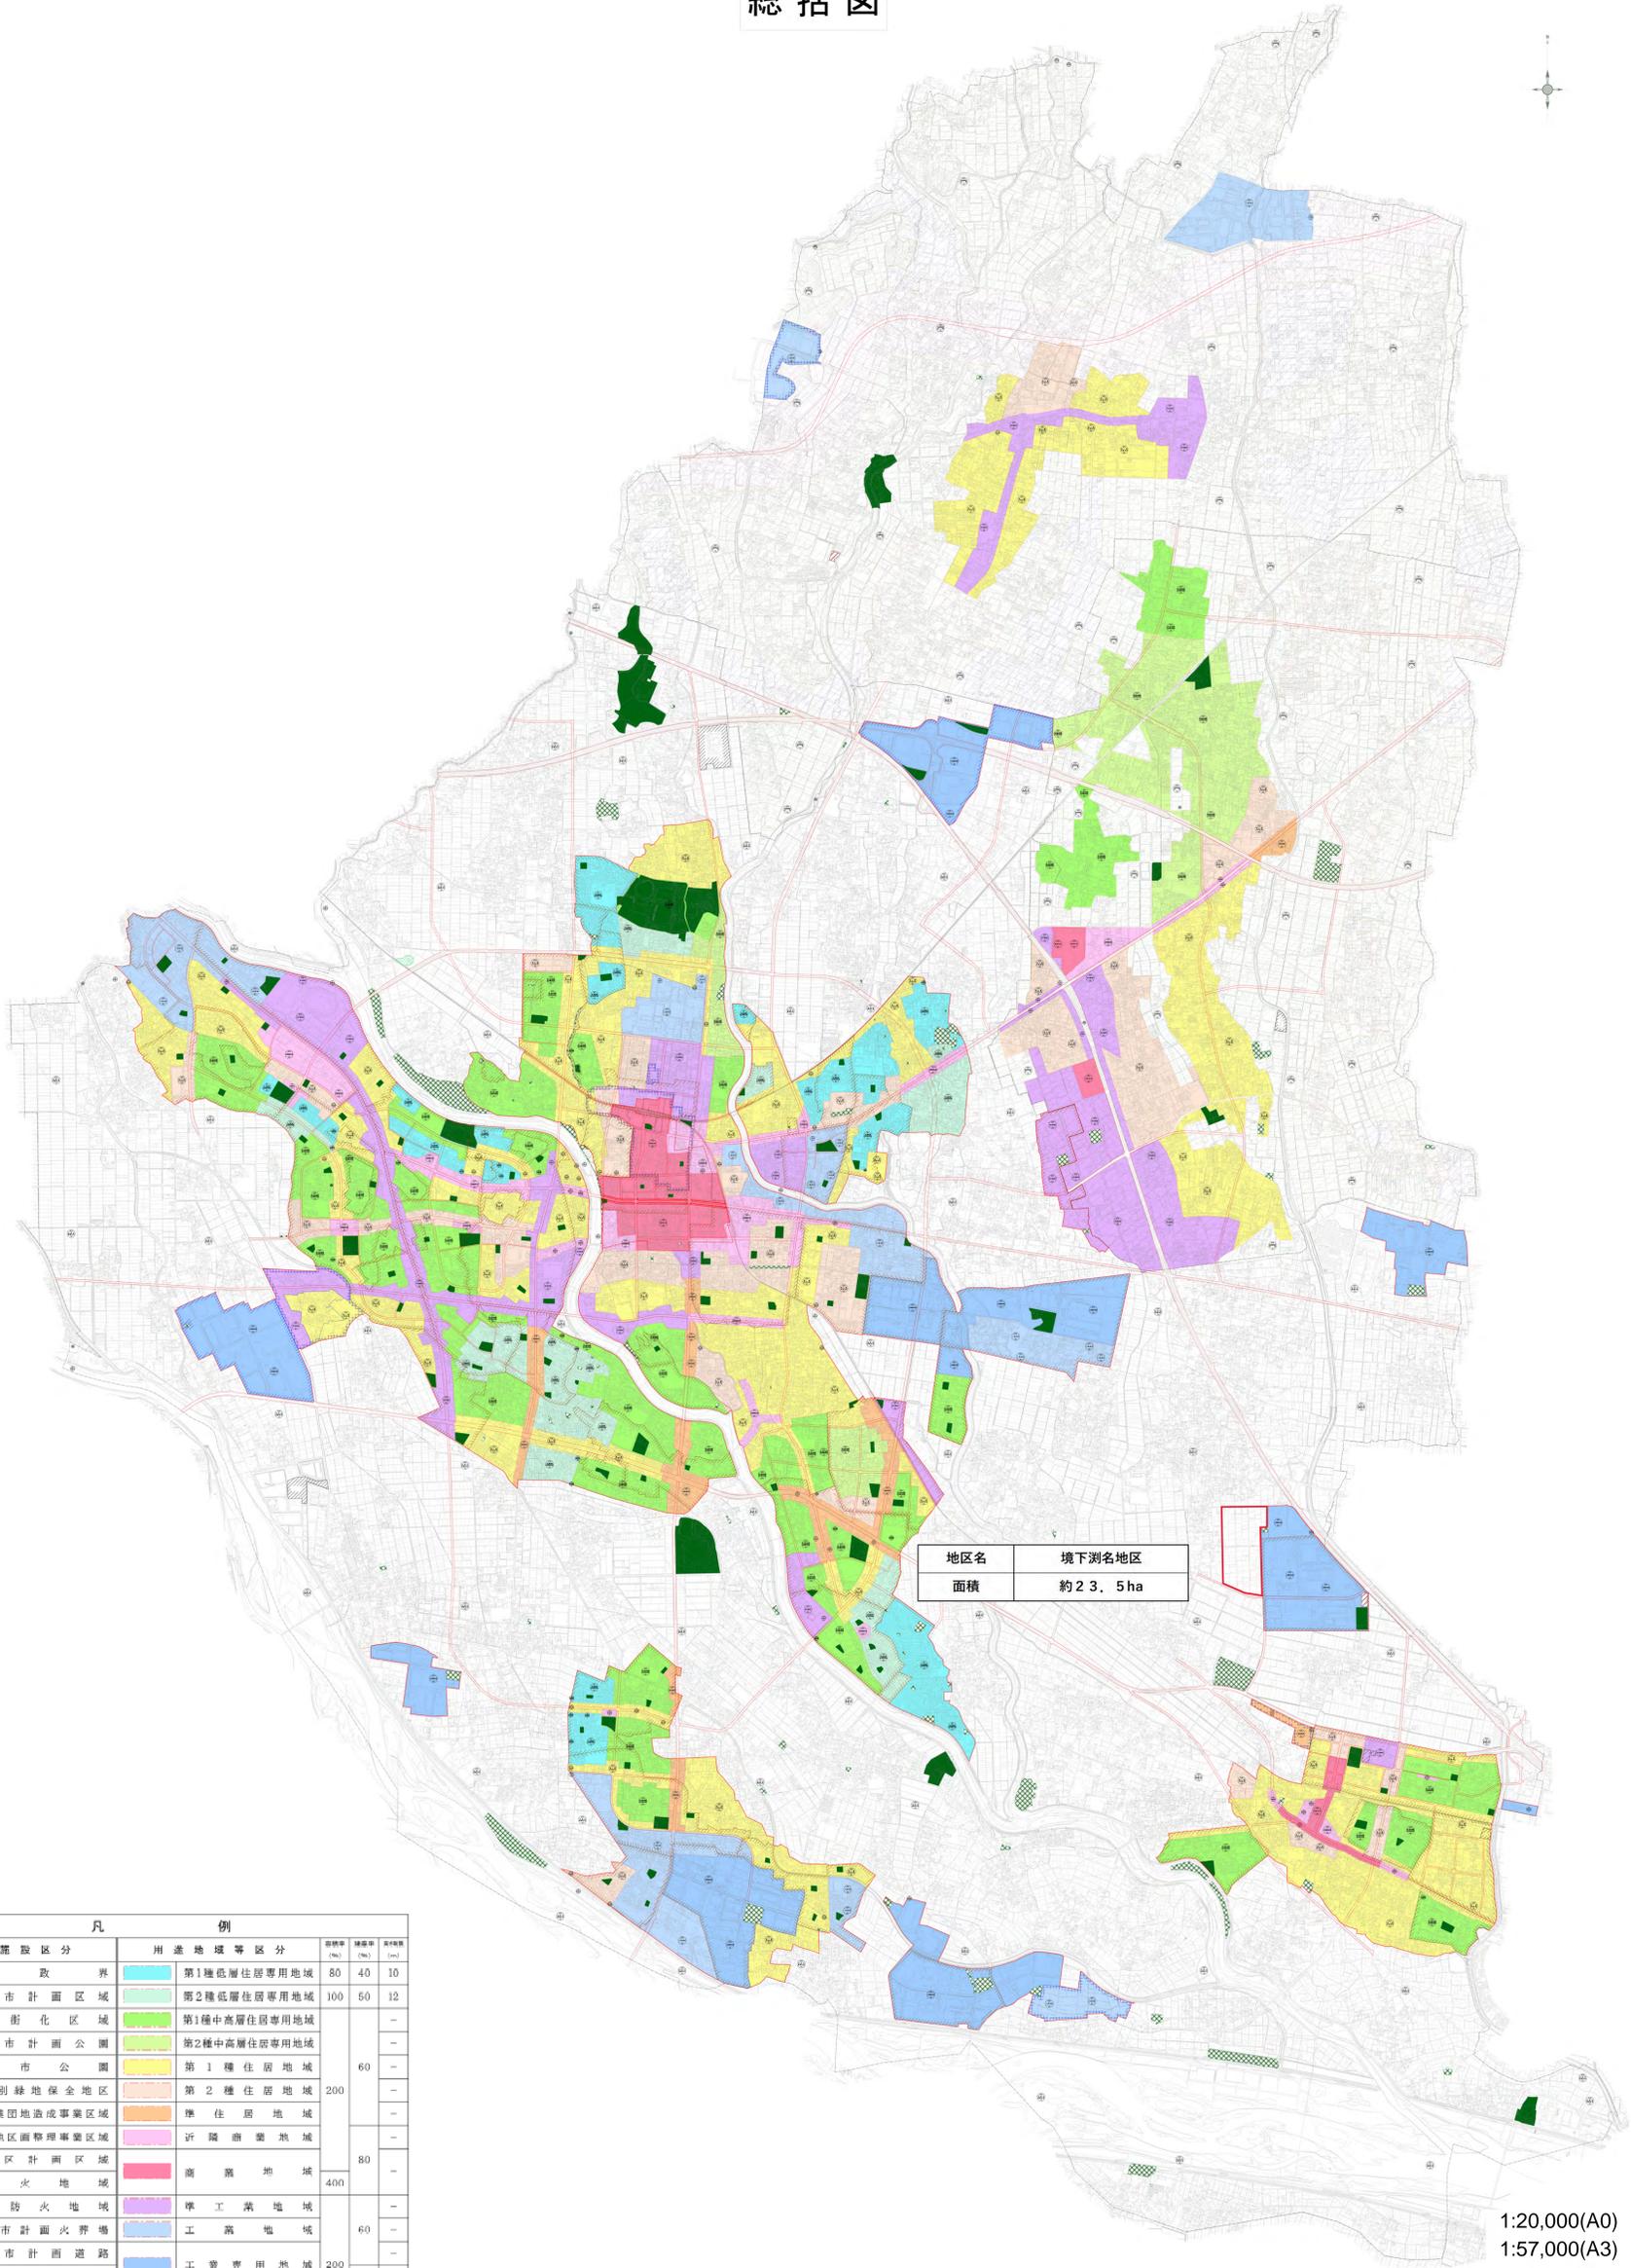


地区名 境下刈名地区
面積 約23.5ha

1:20,000(A0)
1:57,000(A3)

凡 例		用途地種等区分	面積率 (%)	種別率 (%)	種別率 (%)
—	行政界	第1種低層住居専用地域	80	40	10
—	都市計画区域	第2種低層住居専用地域	100	50	12
—	市街化区域	第1種中高層住居専用地域	—	—	—
—	都市計画公園	第2種中高層住居専用地域	—	—	—
—	都市公園	第1種住居地域	60	—	—
—	特別緑地保全地区	第2種住居地域	200	—	—
—	工業団地造成事業区域	準住居地域	—	—	—
—	土地区画整理事業区域	近隣商業地域	—	—	—
—	地区計画区域	商業地域	80	—	—
—	防火地域	準工業地域	400	—	—
—	準防火地域	工業地域	60	—	—
—	都市計画火葬場	工業専用地域	200	50	—
—	都市計画道路	市街化調整区域	70	—	—
—	都市計画高速鉄道	その他区域(非線引き白地)	—	—	—
—	都市計画ごみ焼却場	特別用途地区(第1種特別業務地区)	—	—	—
—	都市計画汚物処理場	特別用途地区(第2種特別業務地区)	—	—	—
—	地区計画変更区域	特別用途地区(第1種特別業務地区)	—	—	—
		特別用途地区(第2種特別業務地区)	—	—	—
		特別用途制限地域(居住環境保全地区)	—	—	—
		特別用途制限地域(田舎原住地区)	—	—	—
		特別用途制限地域(産業共生地区)	—	—	—
		特別用途制限地域(機械器具運搬地区)	—	—	—


計画図 1 (区域図)

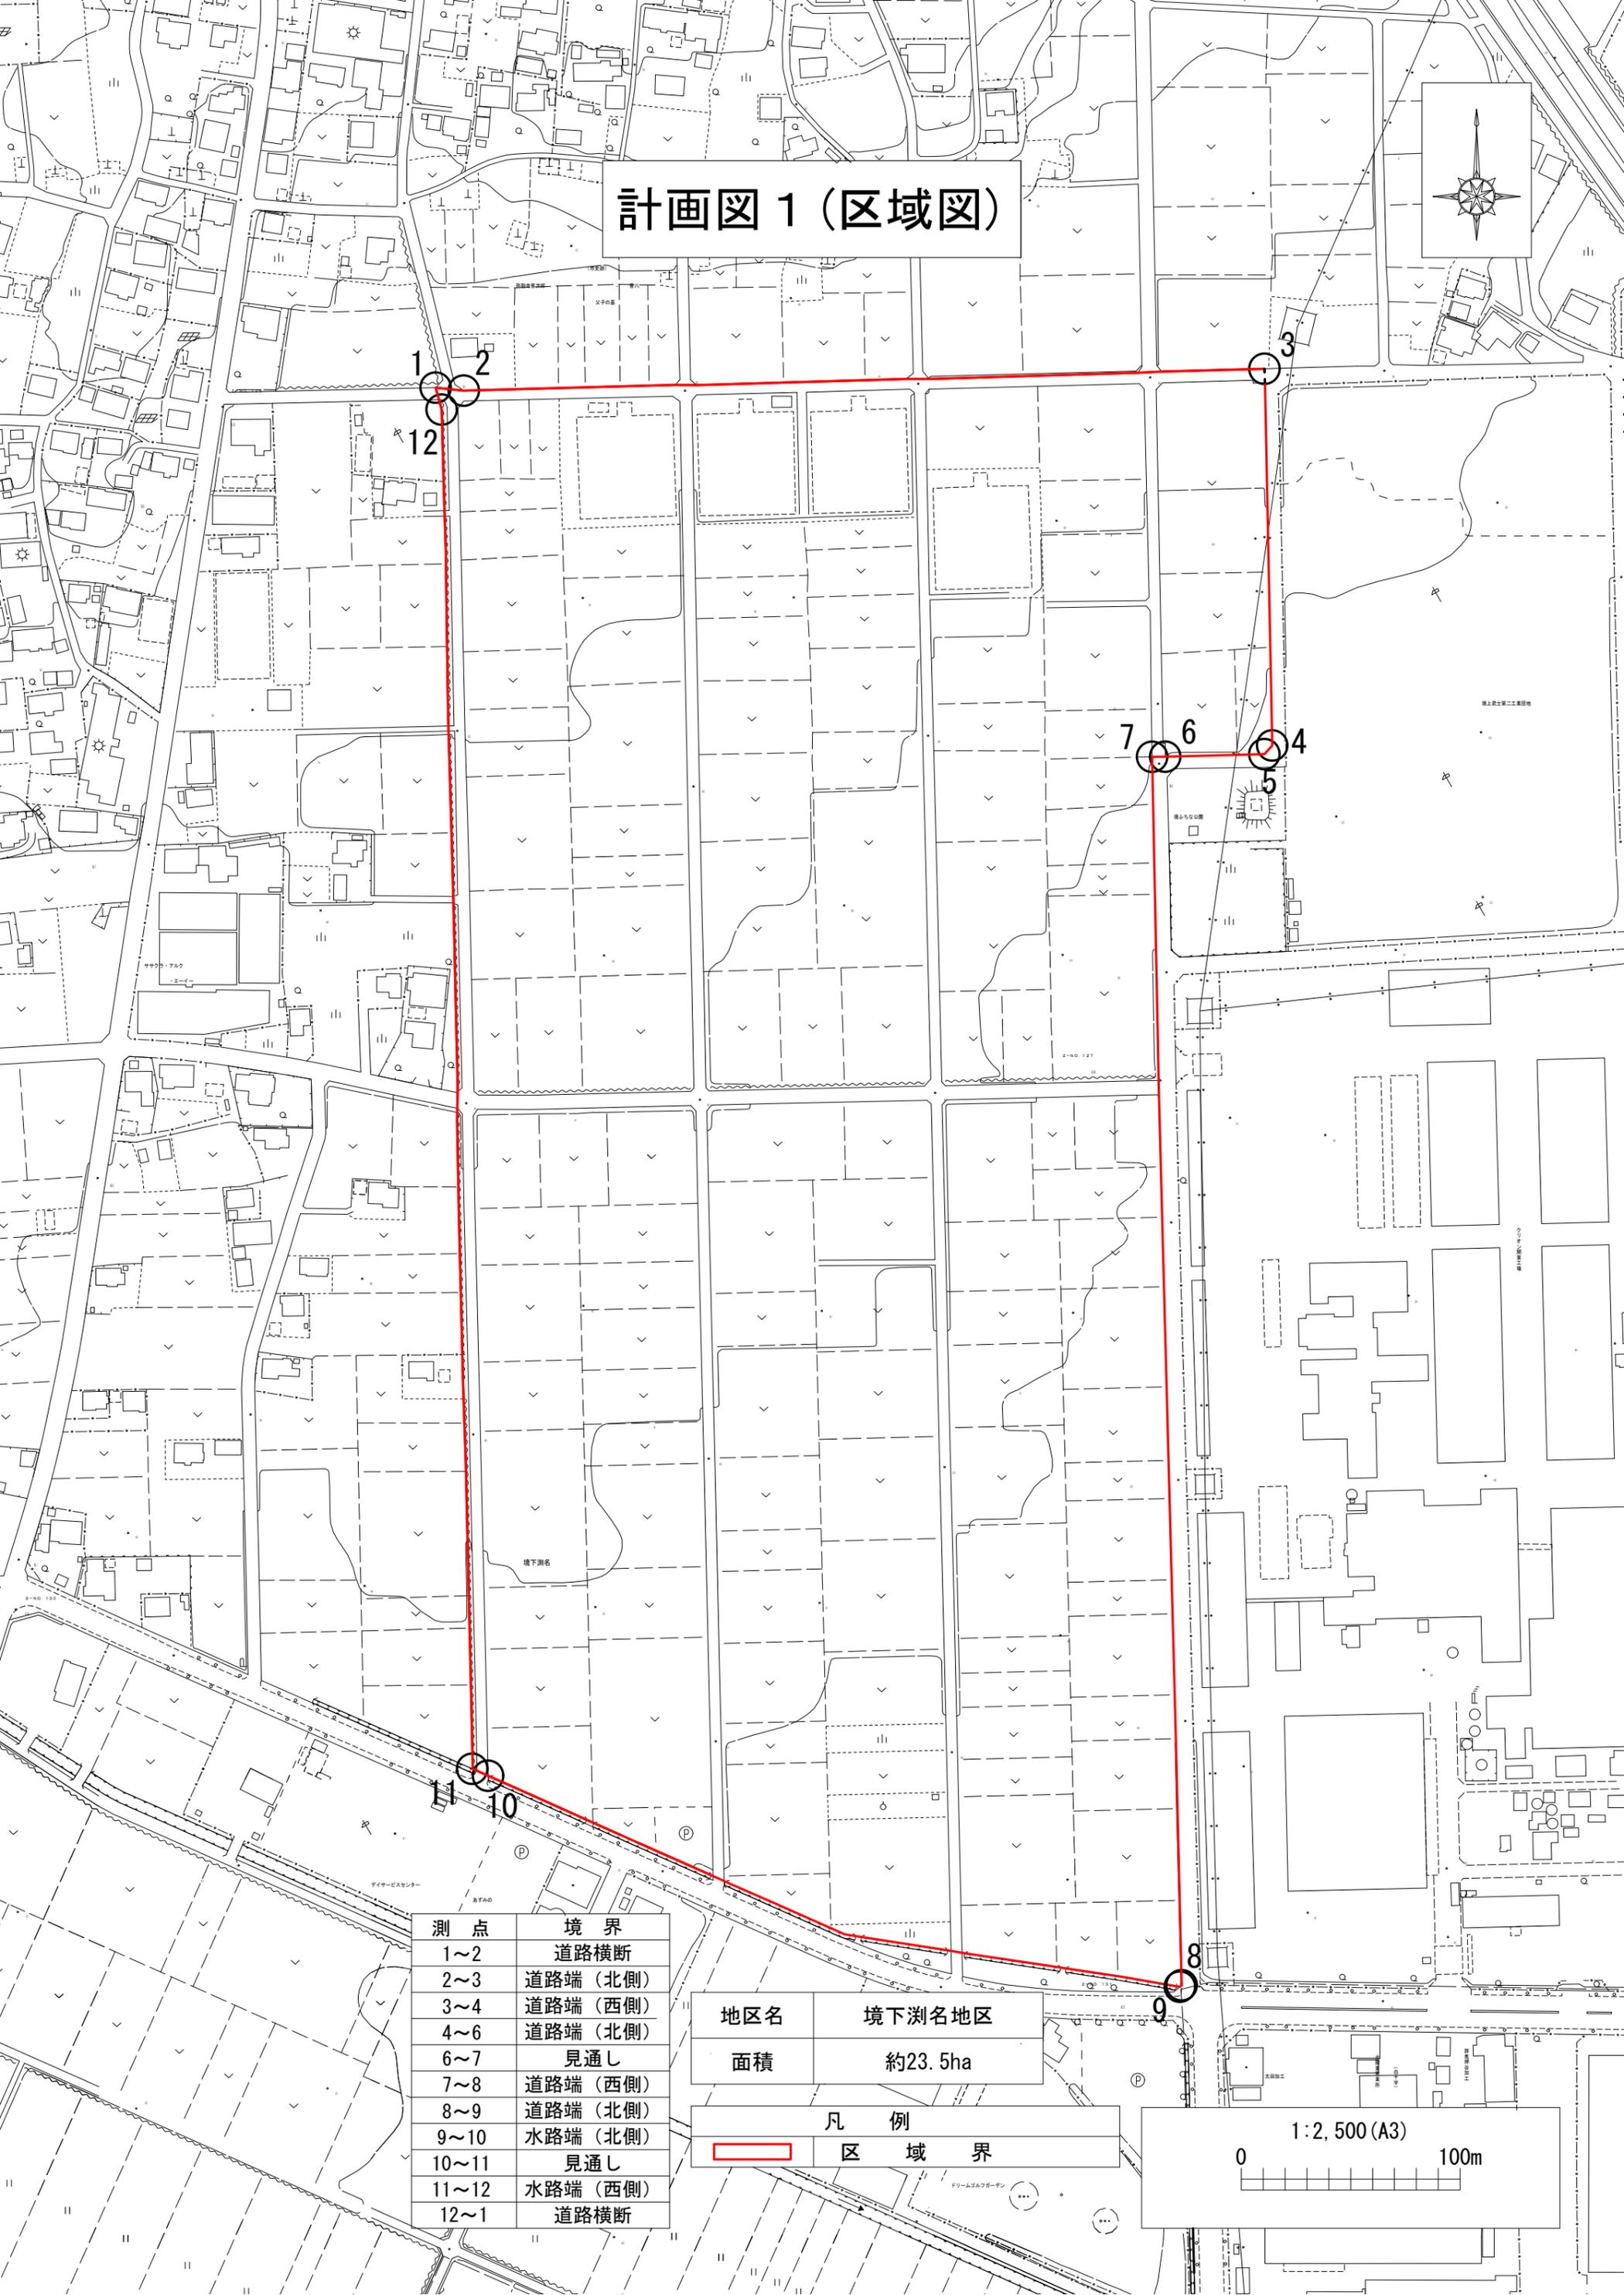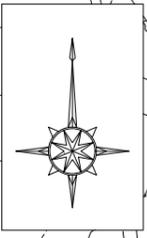



測点	境界
1~2	道路横断
2~3	道路端 (北側)
3~4	道路端 (西側)
4~6	道路端 (北側)
6~7	見通し
7~8	道路端 (西側)
8~9	道路端 (北側)
9~10	水路端 (北側)
10~11	見通し
11~12	水路端 (西側)
12~1	道路横断

地区名	境下測名地区
面積	約23.5ha

凡例	
	区域界

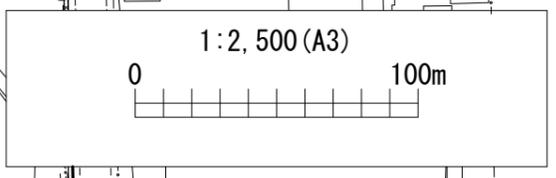

計画図 2 (地区施設配置図)

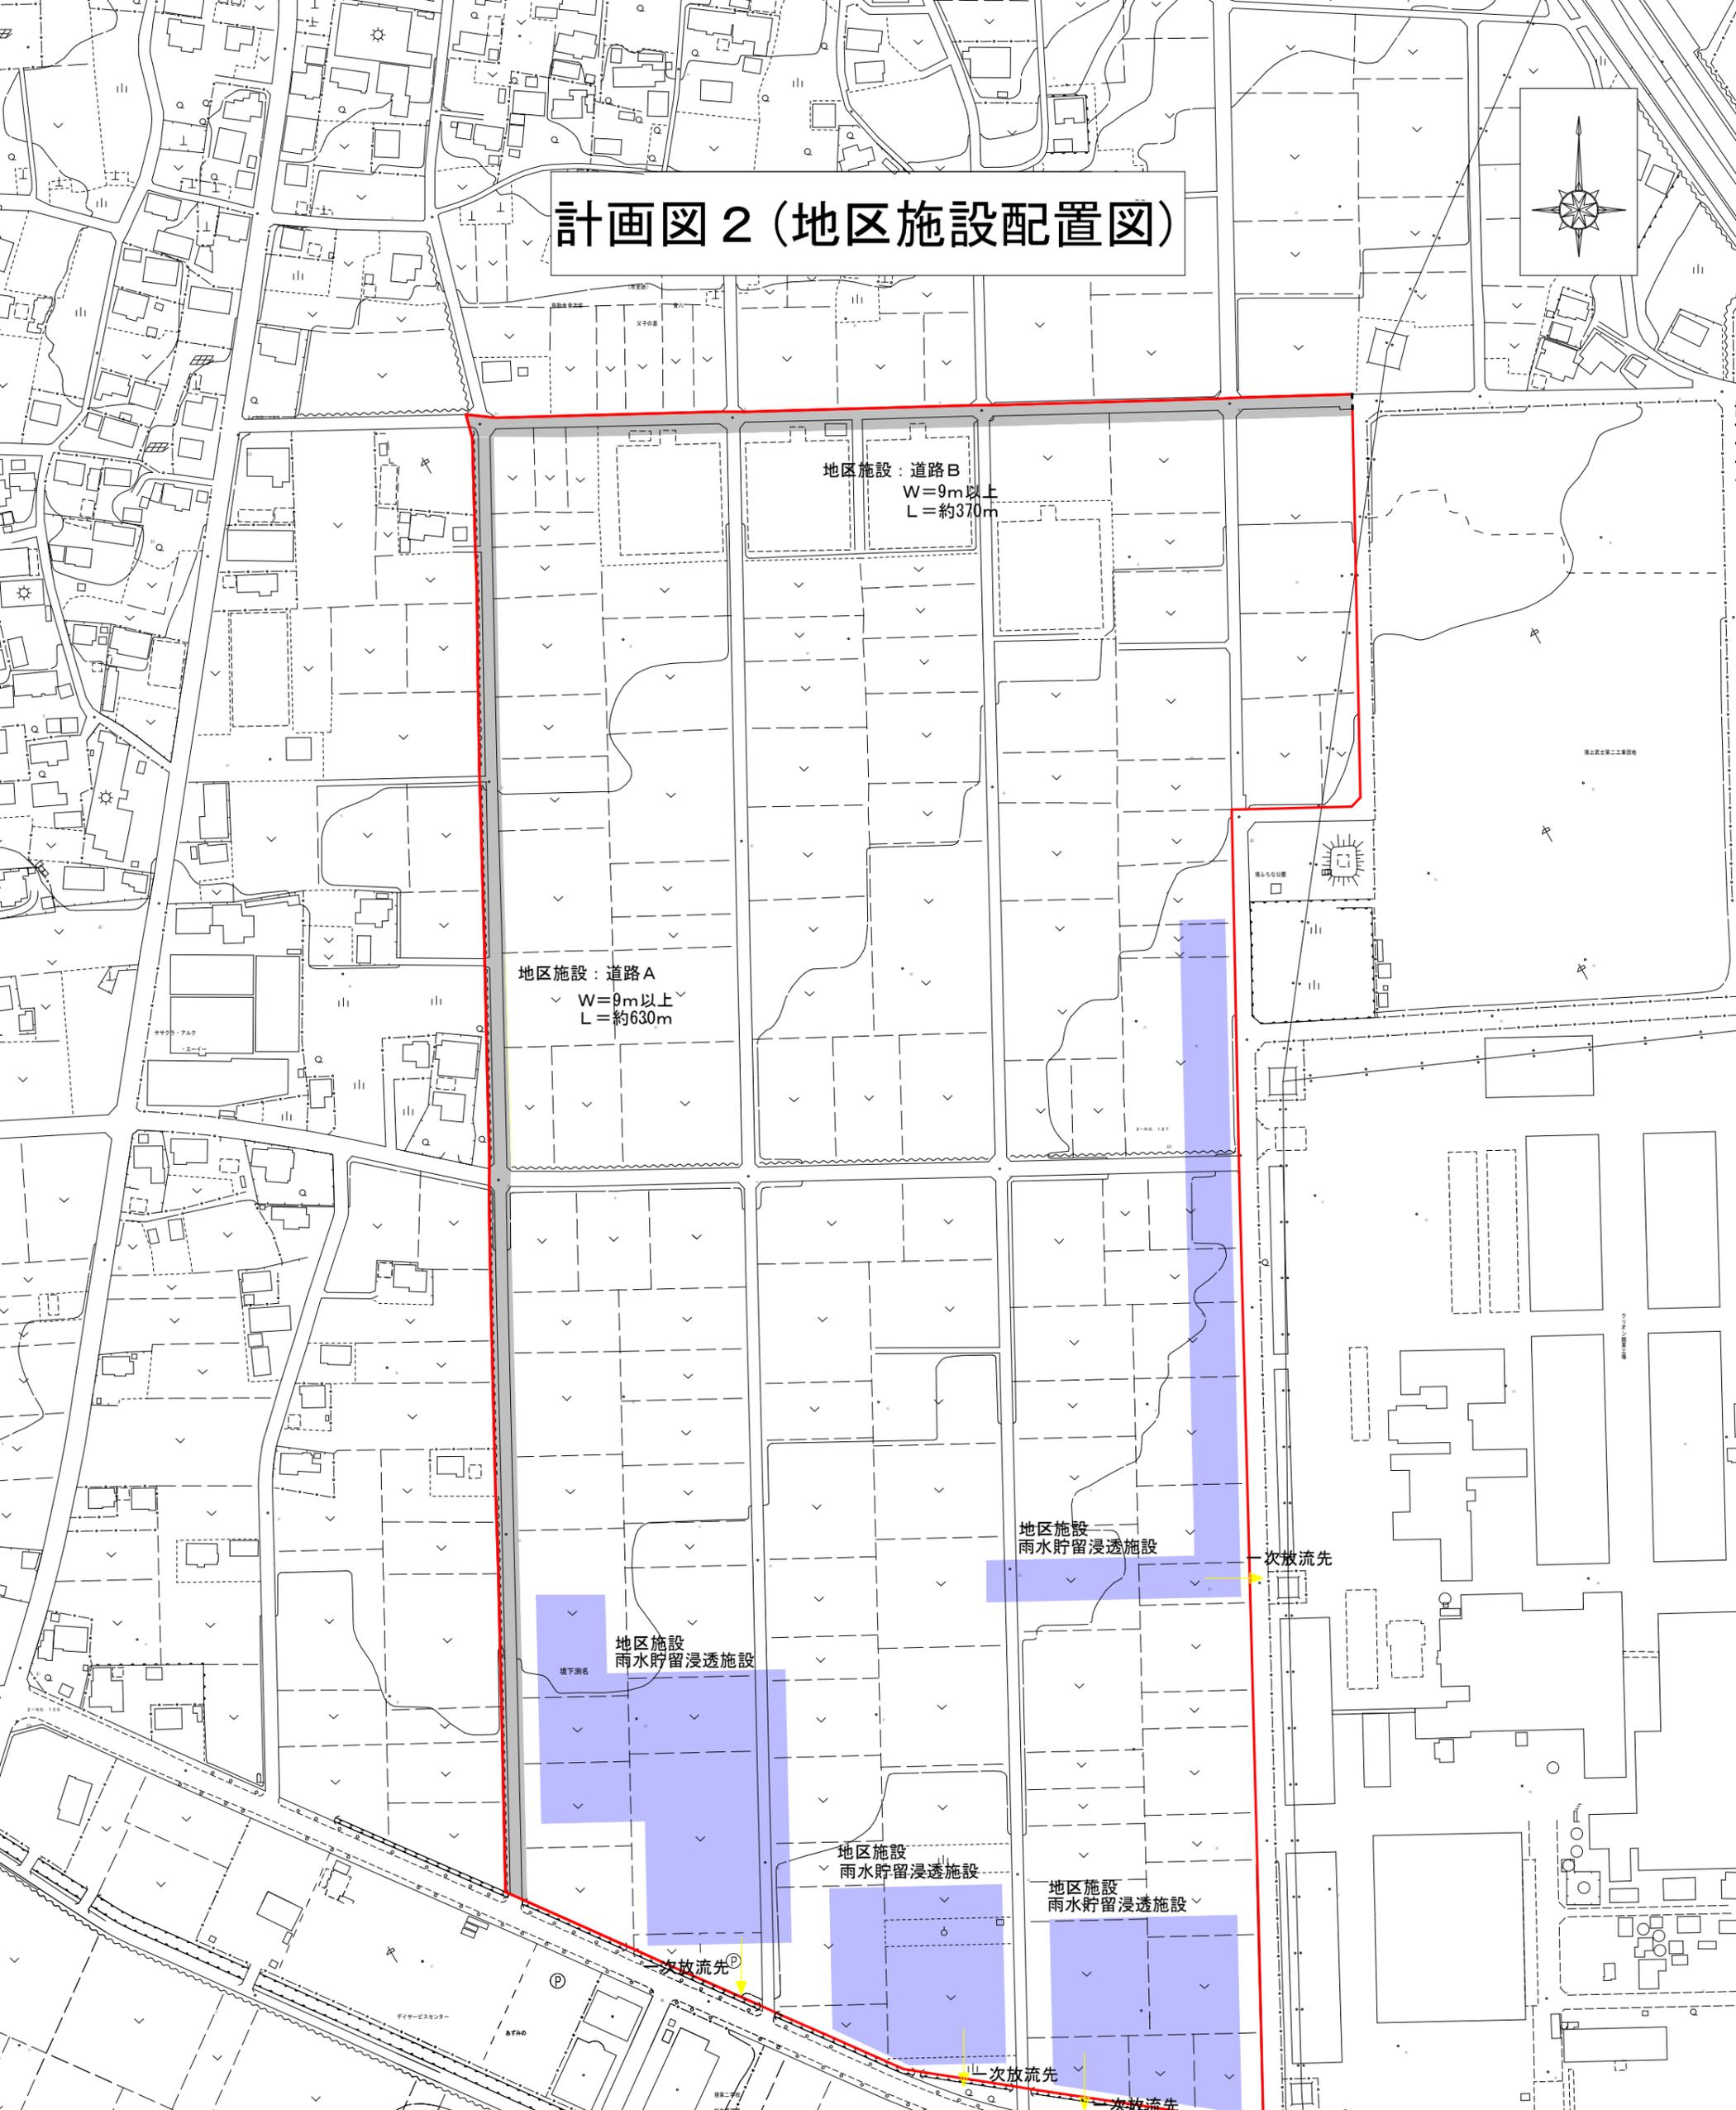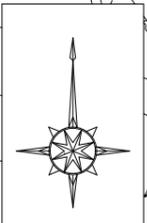

凡 例	
	区 域 界
	地区施設 (雨水貯留浸透施設)
	一次放流先
	地区施設 (道路)

地区名	境下淵名地区
面積	約23.5ha

※雨水貯留施設の配置及び放流の位置は、おおよその位置とする。

