


伊勢崎市公共下水道全体計画（污水）見直し（素案）



縮尺：1:50,000

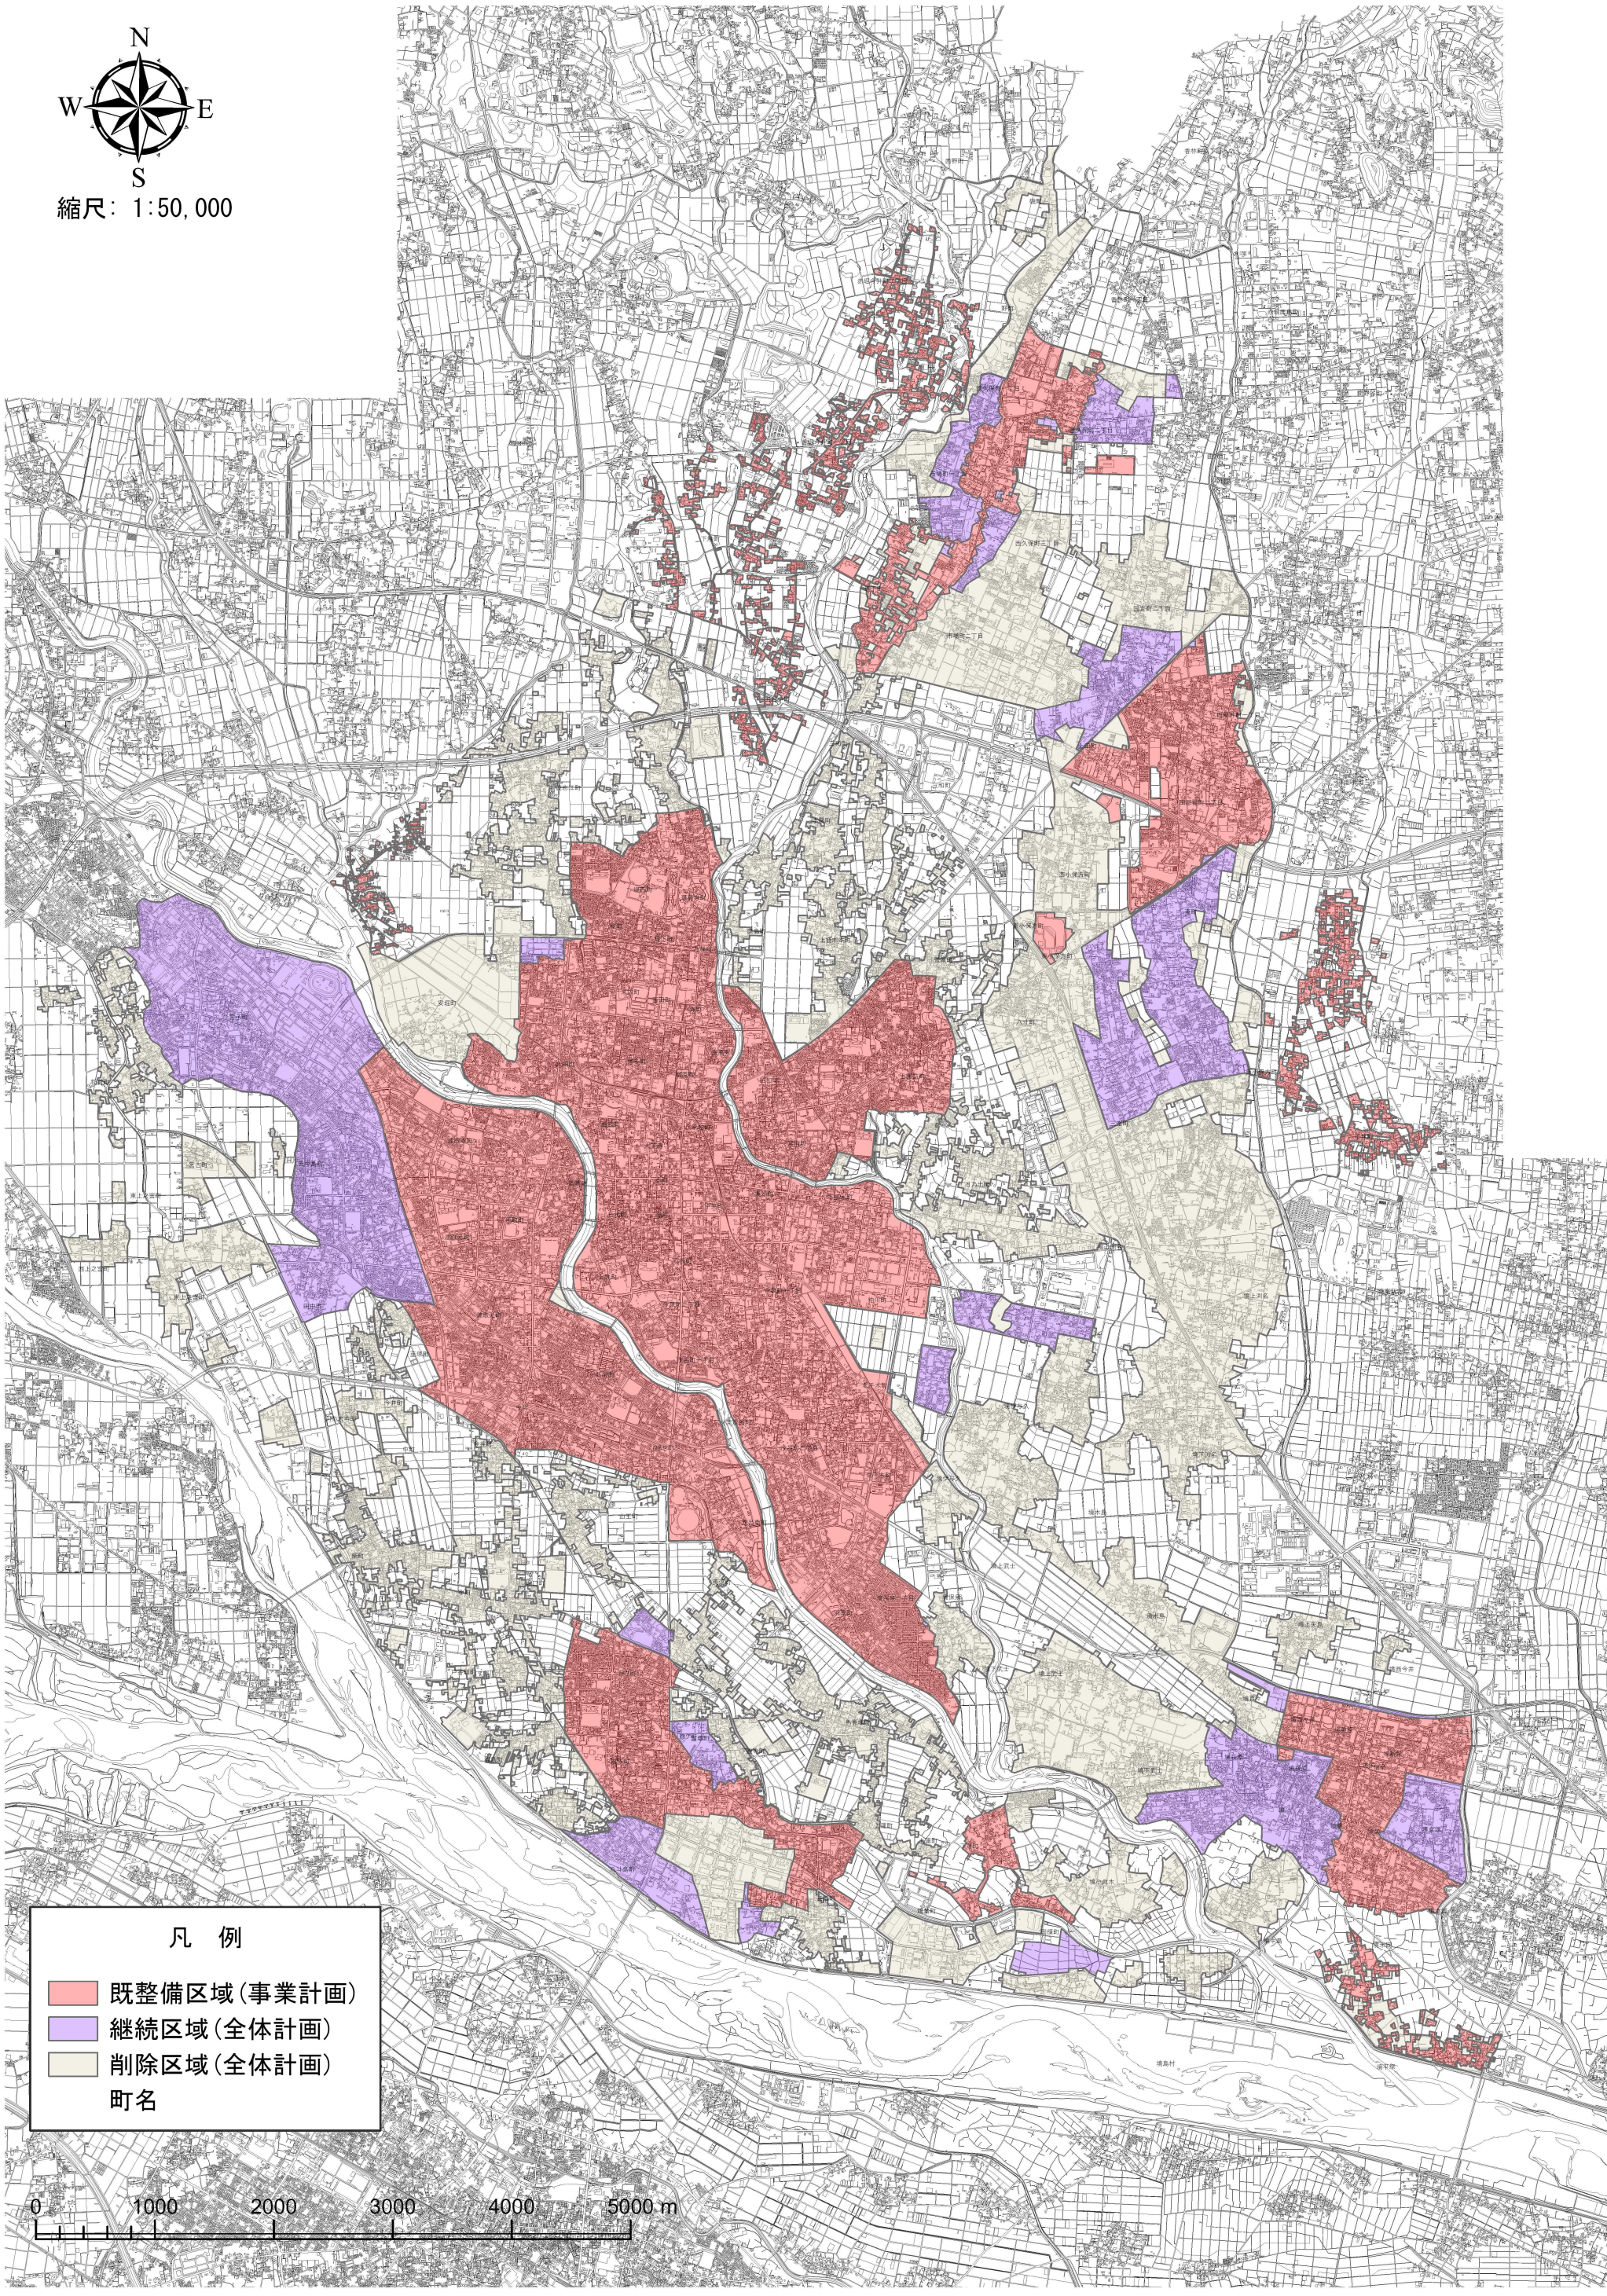

凡 例

- 既整備区域(事業計画)
- 継続区域(全体計画)
- 削除区域(全体計画)

町名

0 1000 2000 3000 4000 5000 m