
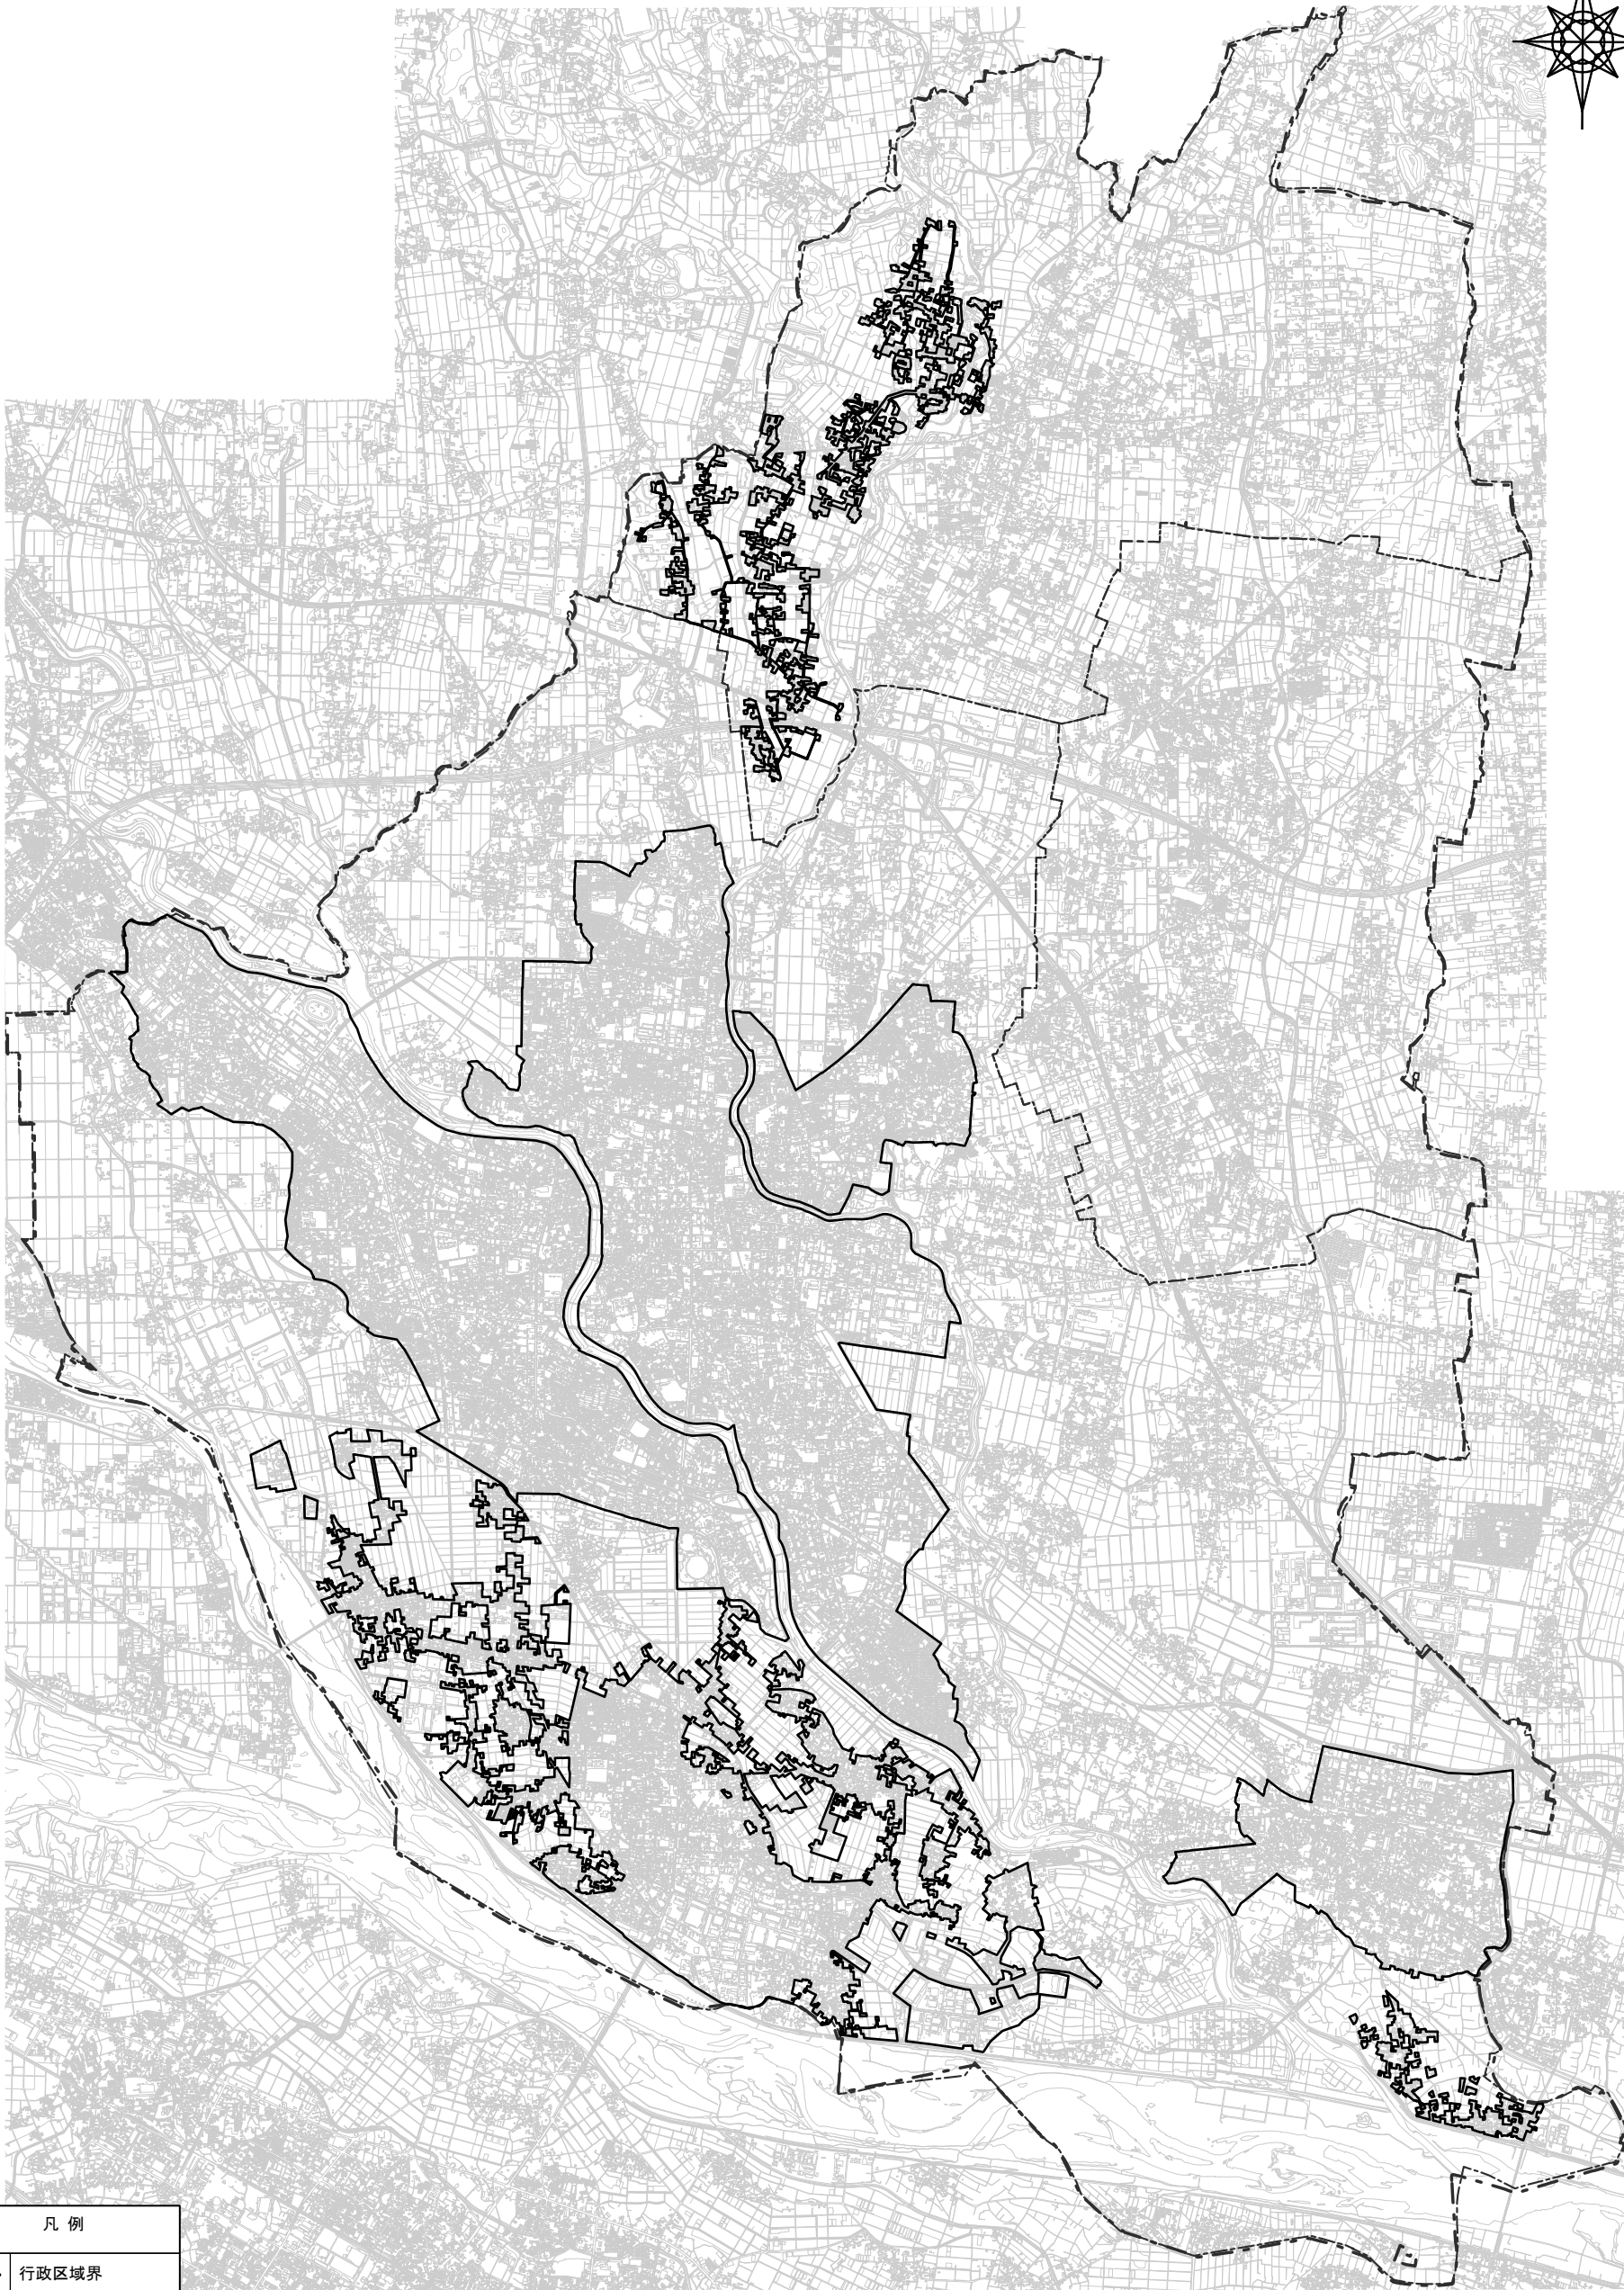


伊勢崎都市計画下水道(伊勢崎公共下水道)新旧対照図(污水)(旧)

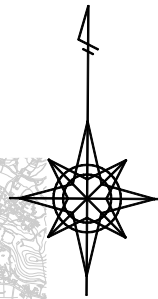

凡 例	
---	行政区境界
---	都市計画区域界
□	排水区域 (変更前)
□	排水区域 (変更後)

伊勢崎市公共下水道事業 (都市計画決定)		図面番号
新旧対照図(污水)(旧)		1/1
		縮 尺
伊 勢 崎 市		1/20,000
設計	伊 勢 崎 市	日本水工設計院
図 説	伊 勢 崎 市	昭和7年 月