



参考図

既設給水管、止水栓、量水器の位置や材質が基準に合っていない場合は、
移設、交換又は道路からの引き直しが必要となる場合があります。

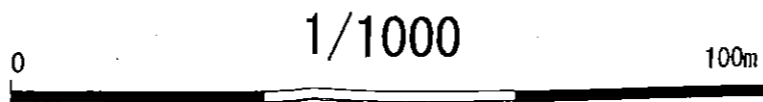

出力：令和5年8月10日
伊勢崎市上下水道局

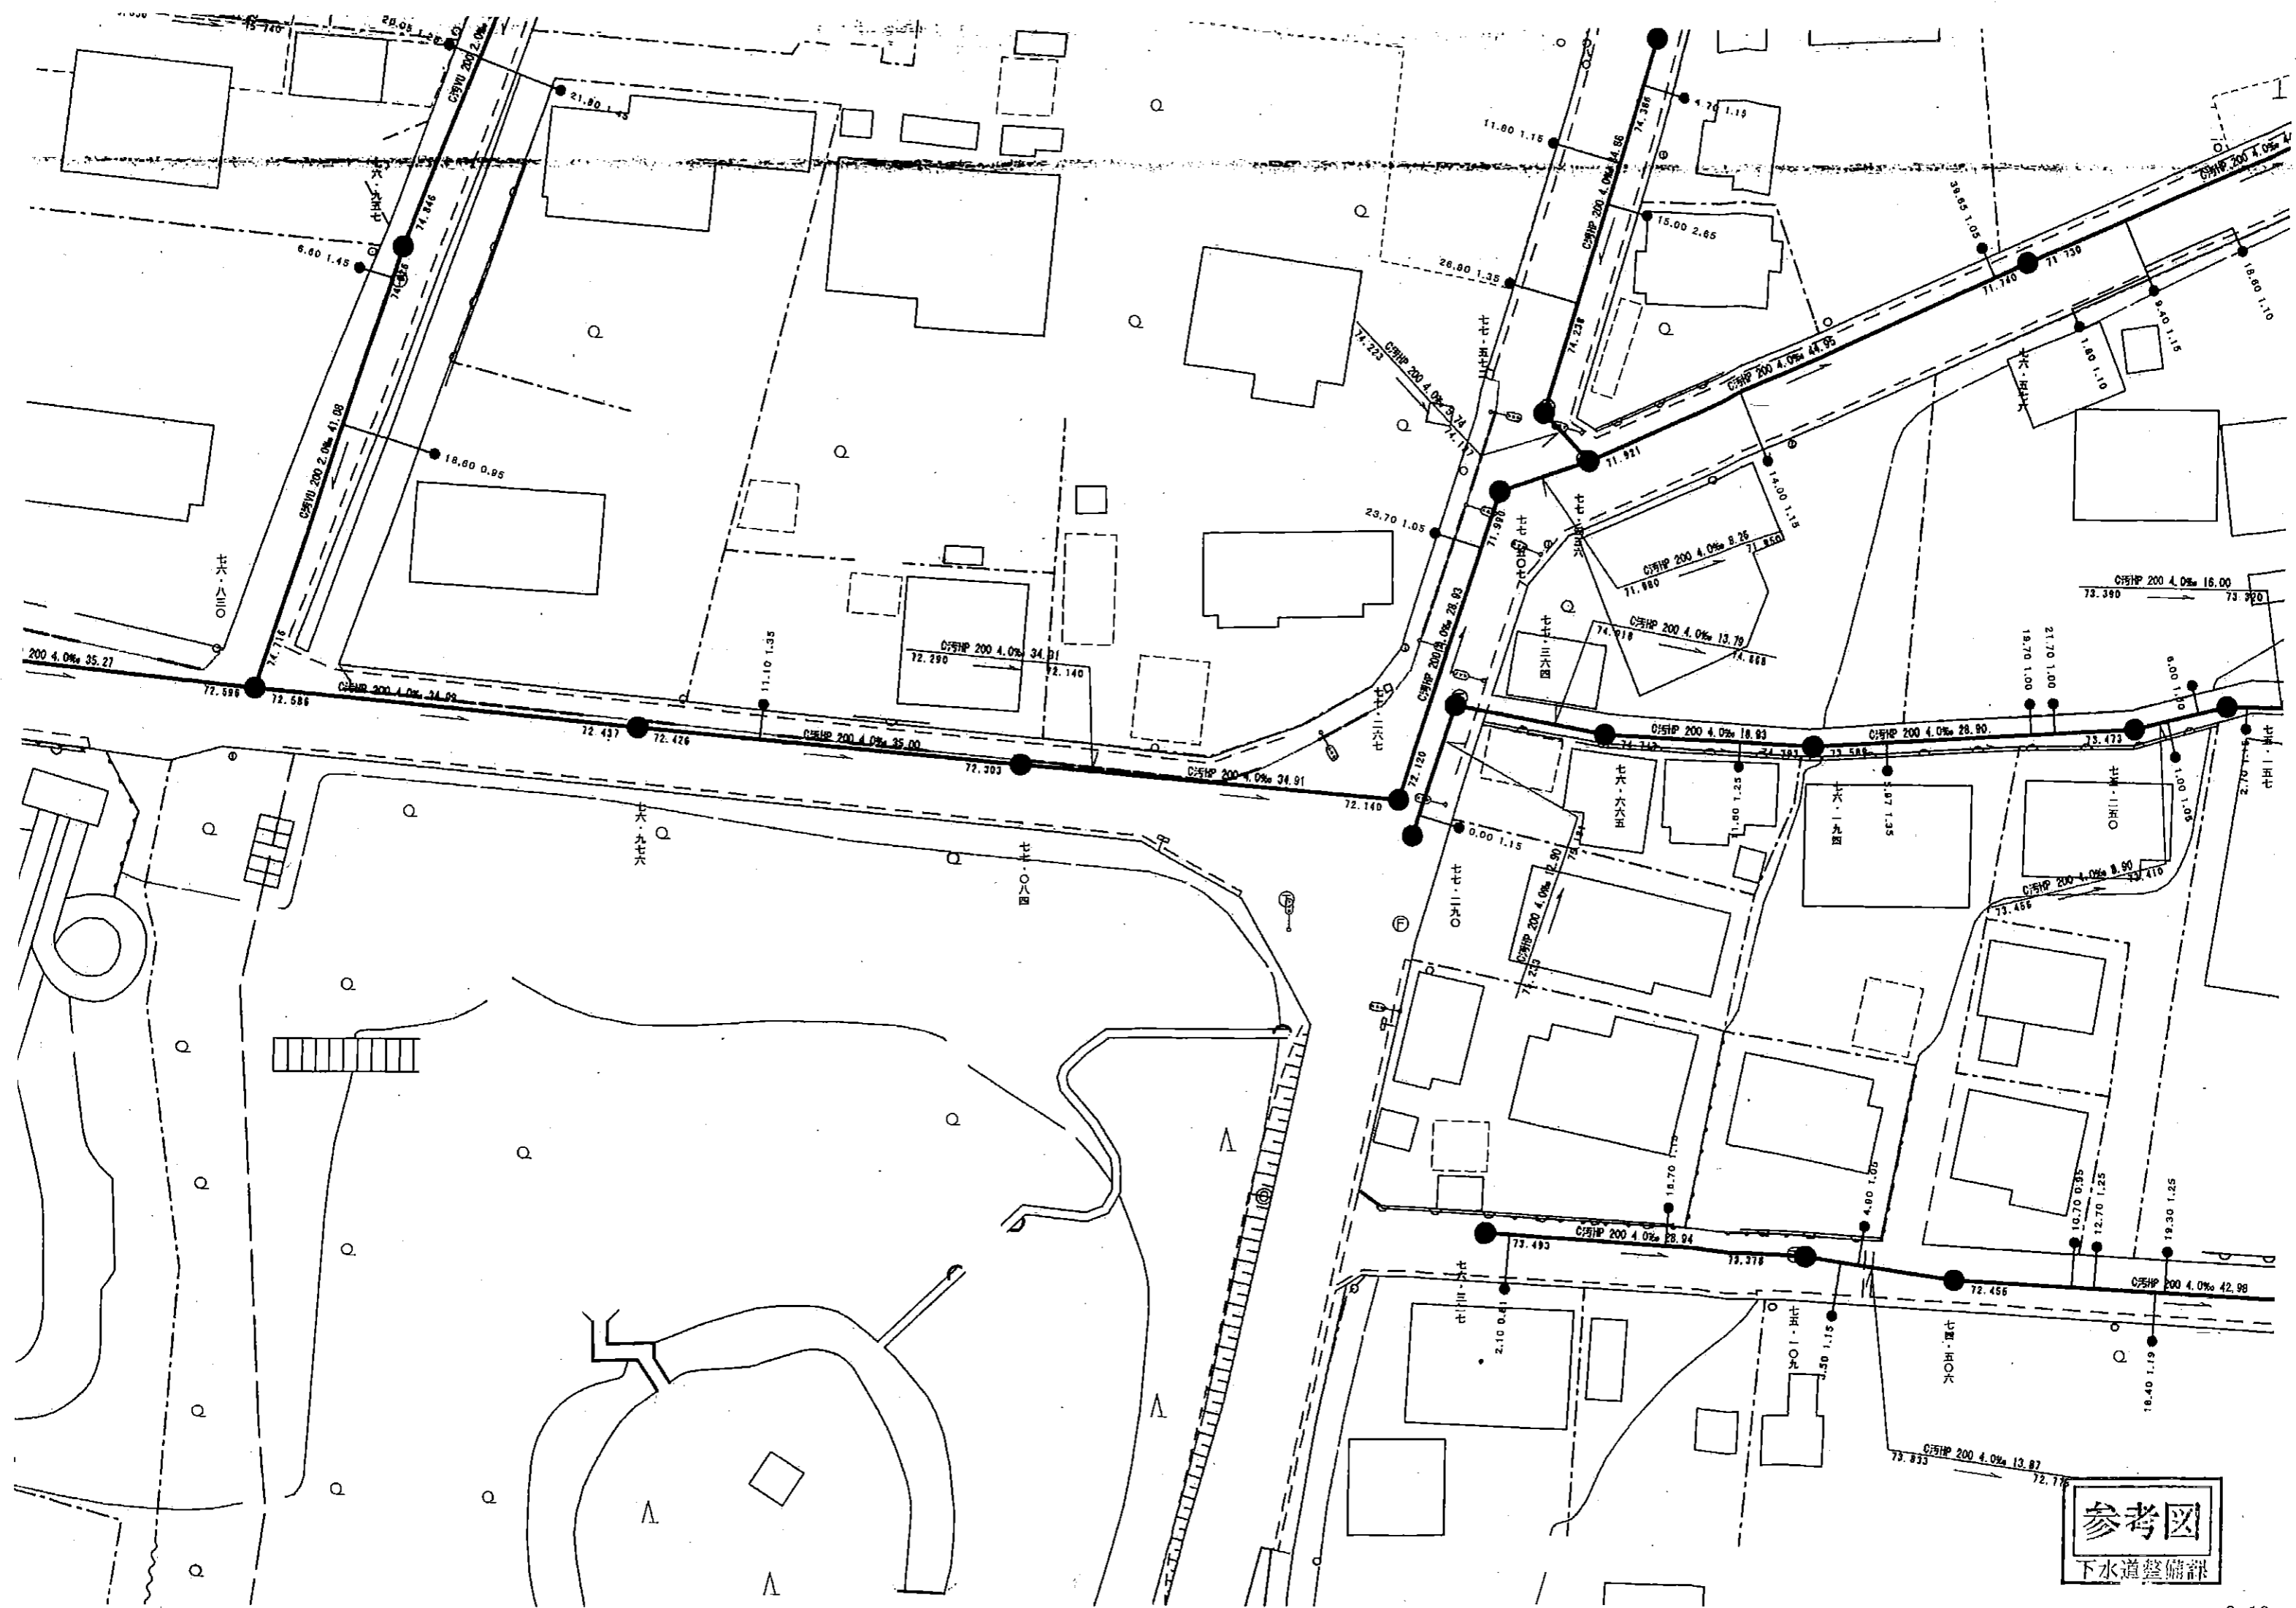

参考図
下水道整備詳