


設計変更前  
設計変更後

備註	整理番号	承認	調査	設計	設計年月日	全葉	No.	工事名	伊勢崎市公設地方卸売市場建設 工事
		●	●	●	55.9	102	44	図面名称	平面詳細図水産事務所A Scale 1/4



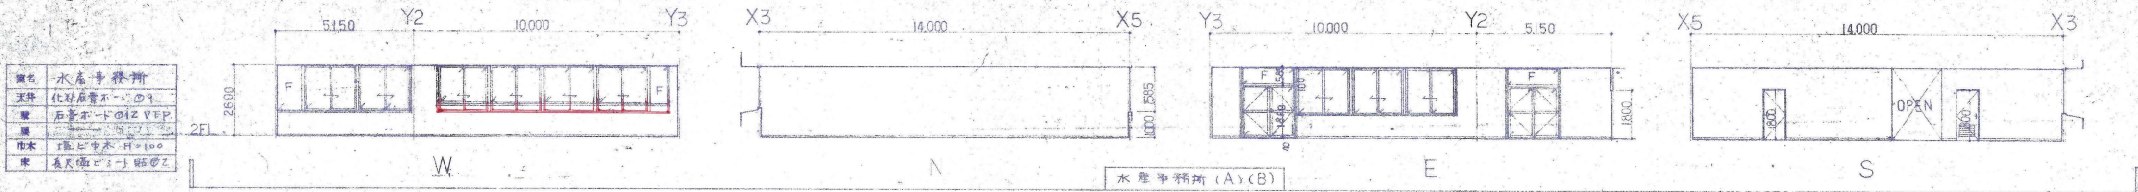























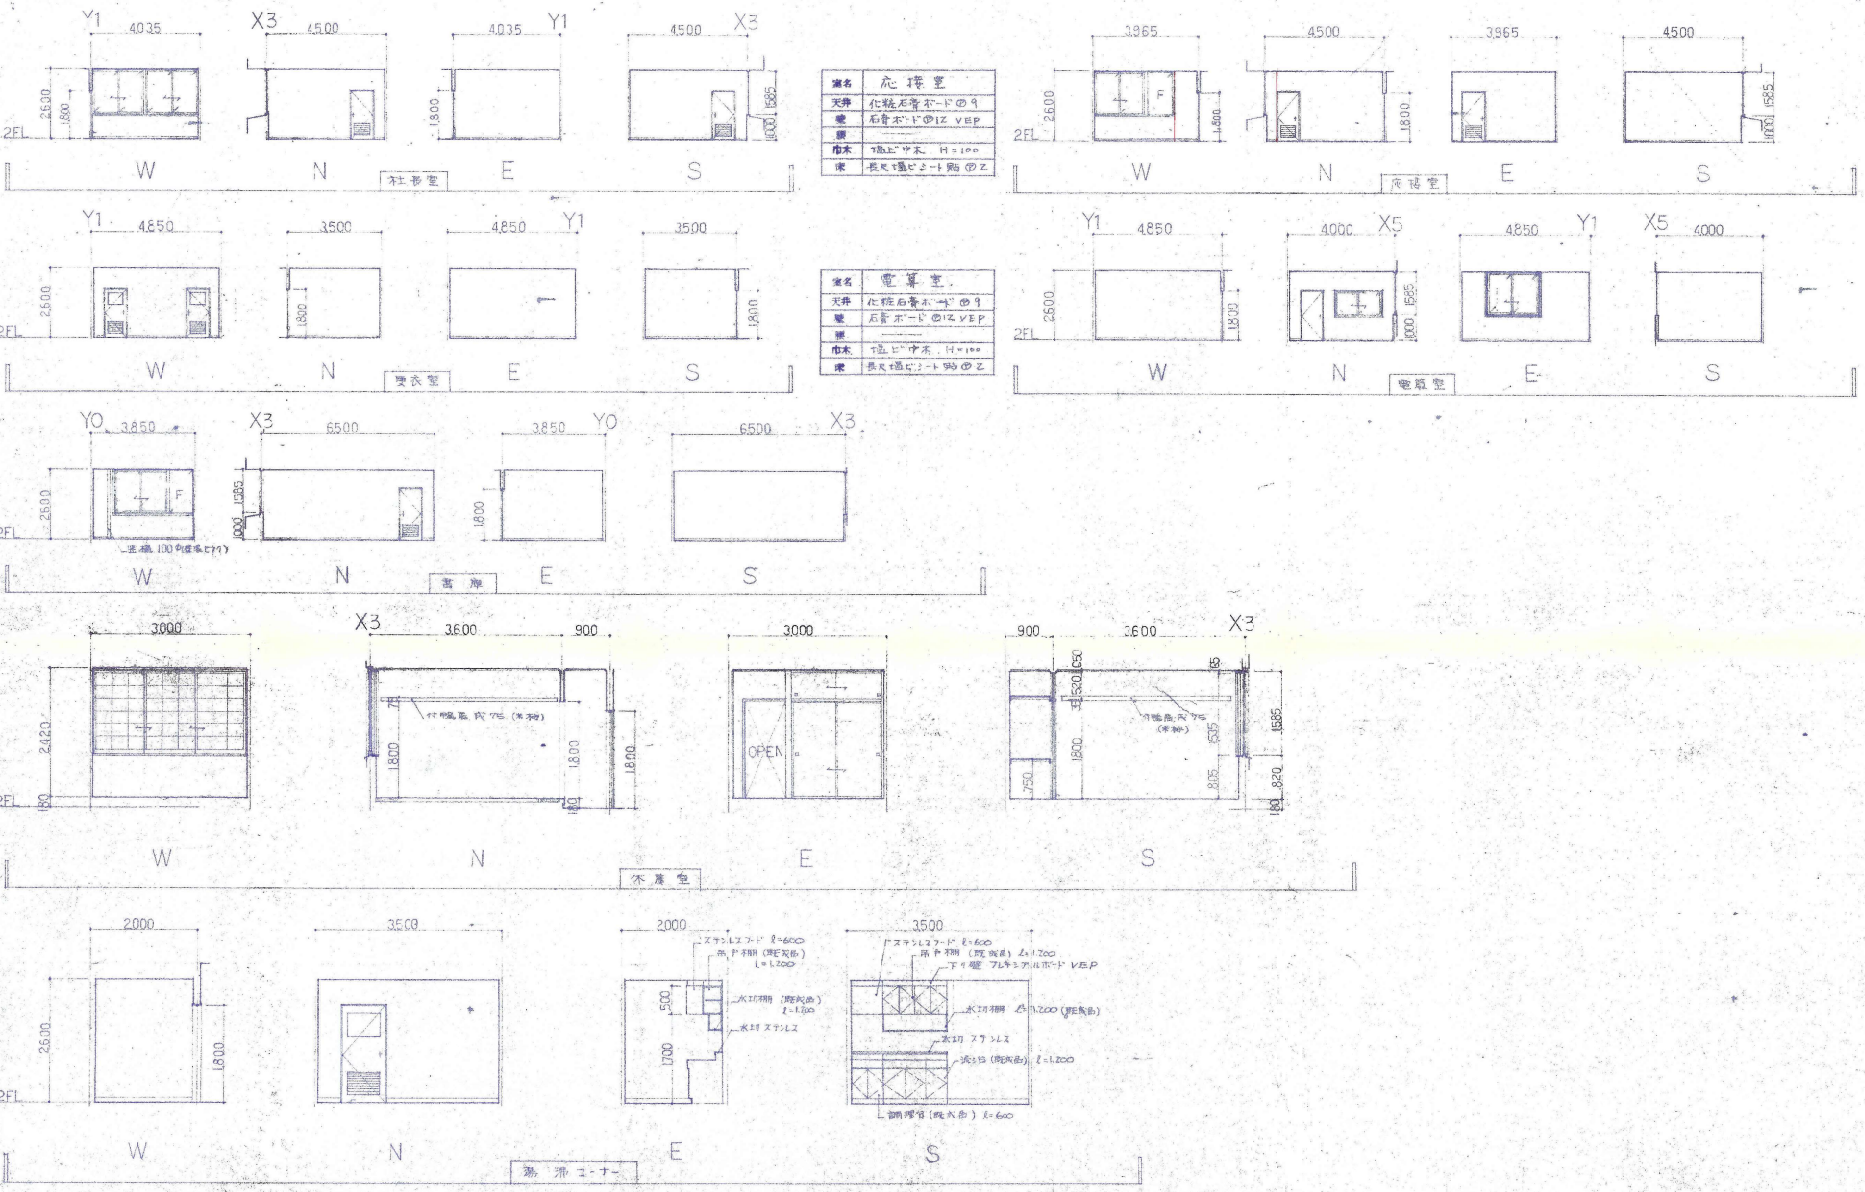


設計変更前  
設計変更後

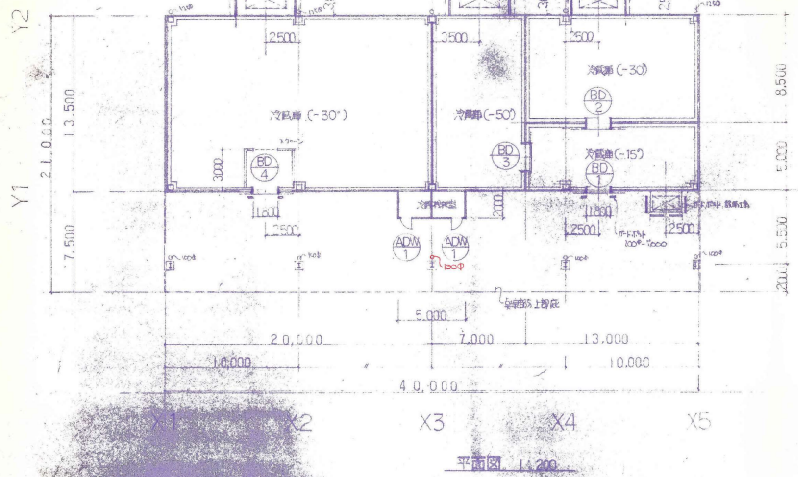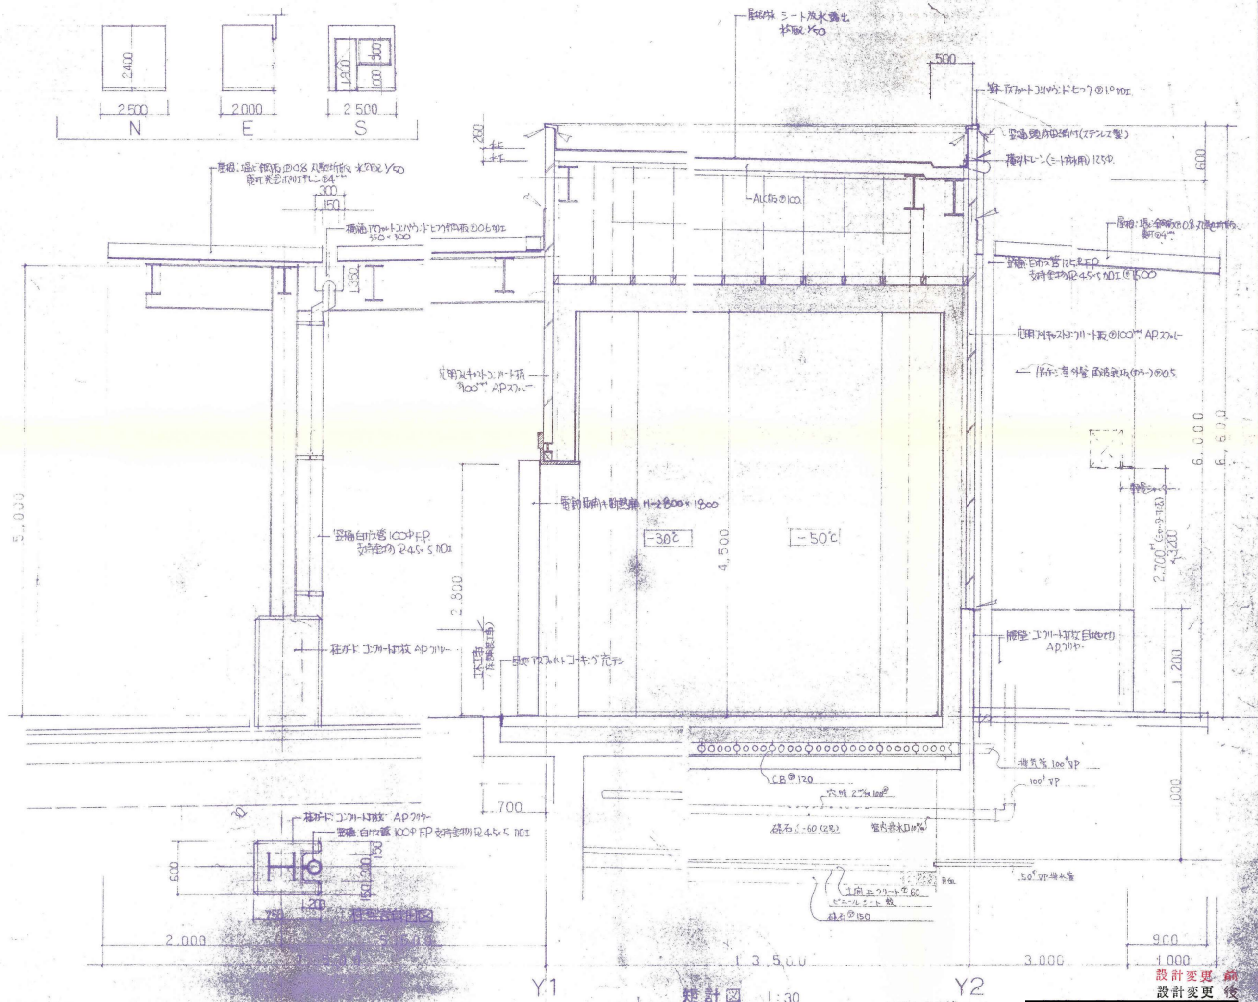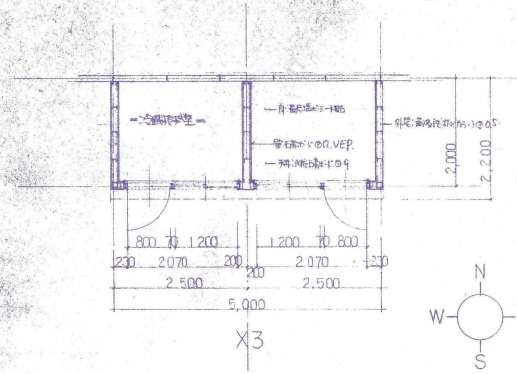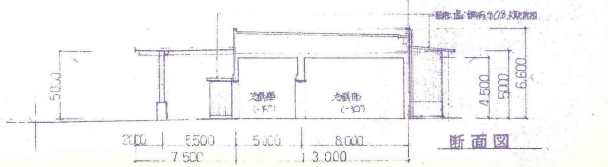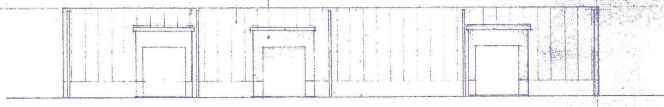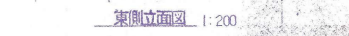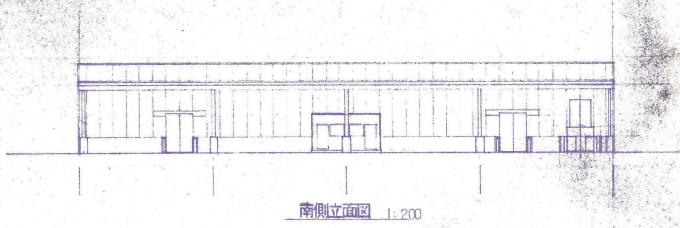

設計変更 設計変更

備考	整理番号	業認	調査	設計	設計年月日	全業	No.	工事名	伊勢崎市公設地方卸売市場建設	工事
					53.9	102	51	図面名称	水産冷蔵庫棟 詳細図	Scale 1/100

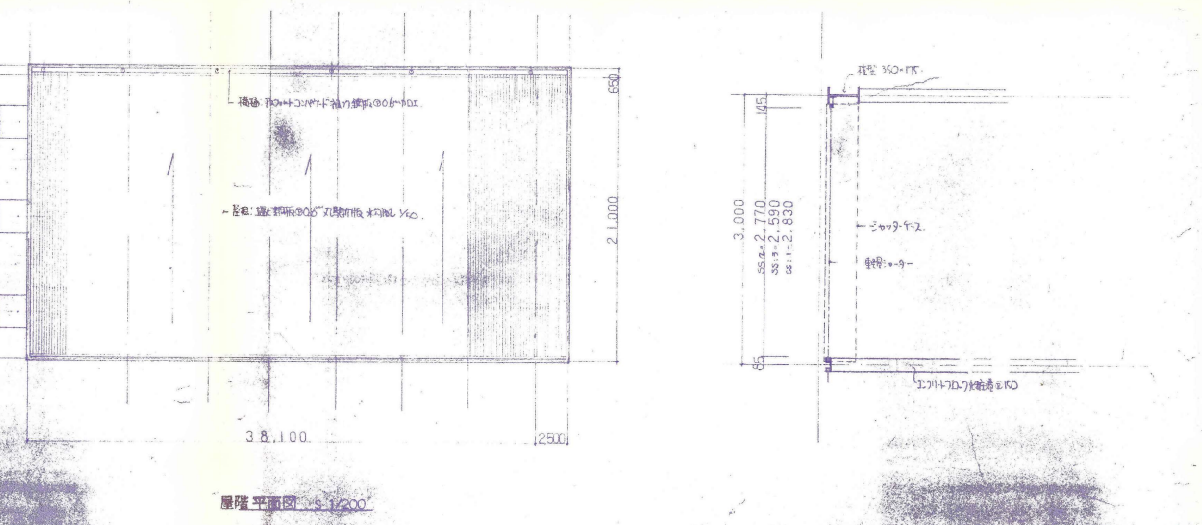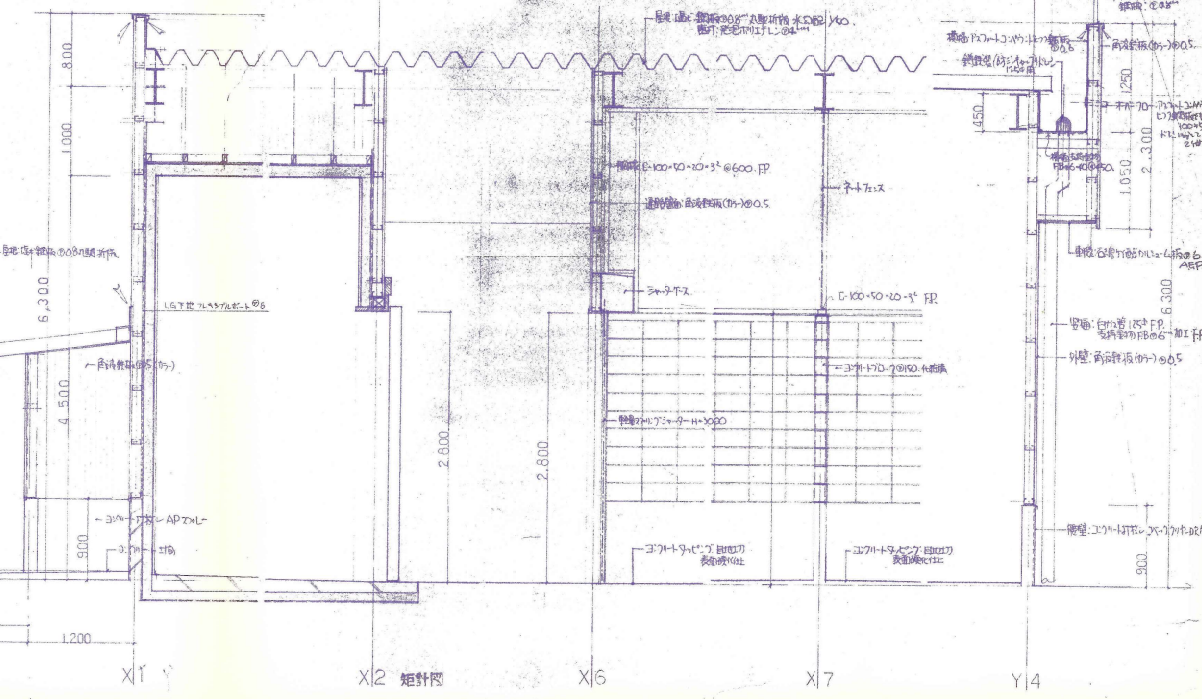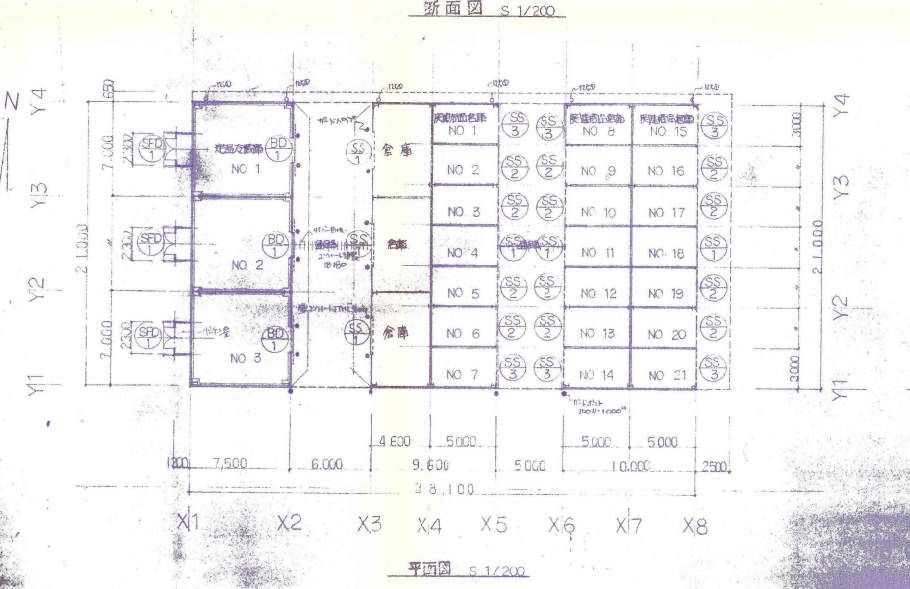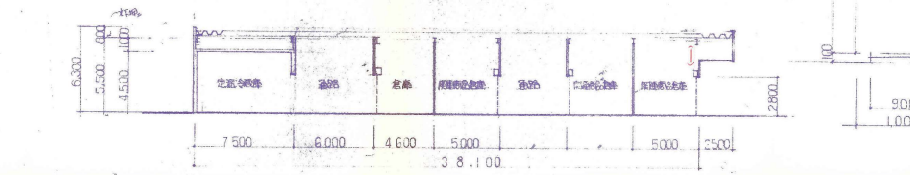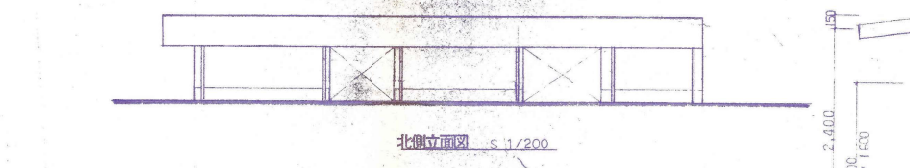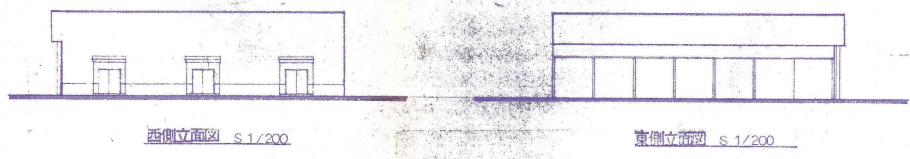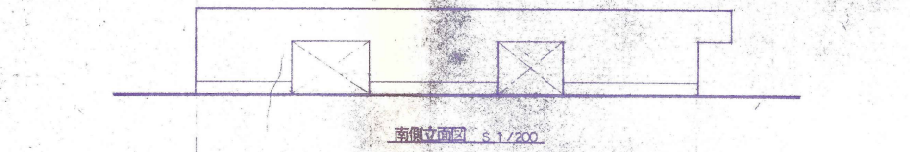

設計変更前  
設計変更後

整理番号		承認	調査	設計	設計年月日	全業	No.	工事	工事
		●	●	●●	55.9.102	67			
								Scale 1/200 1/30	