


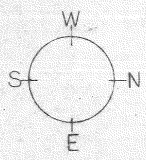
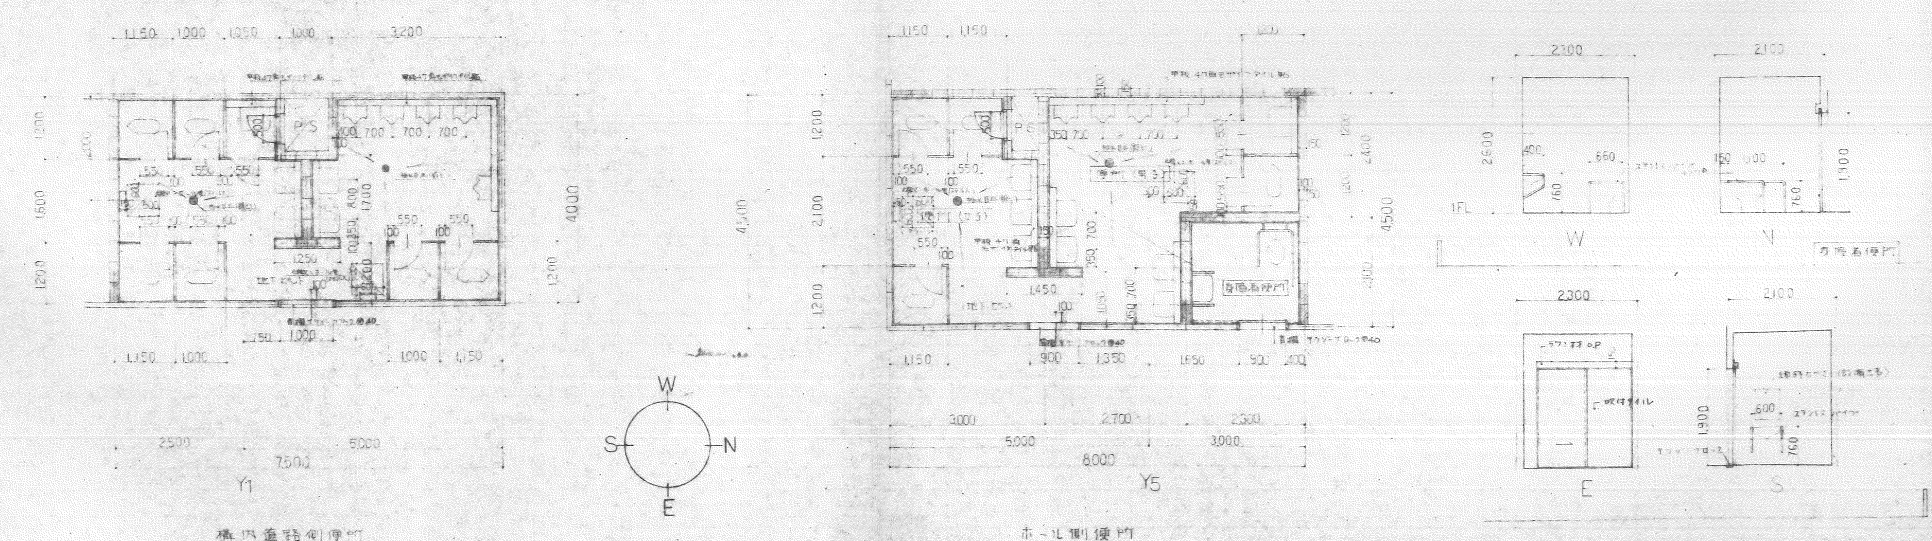
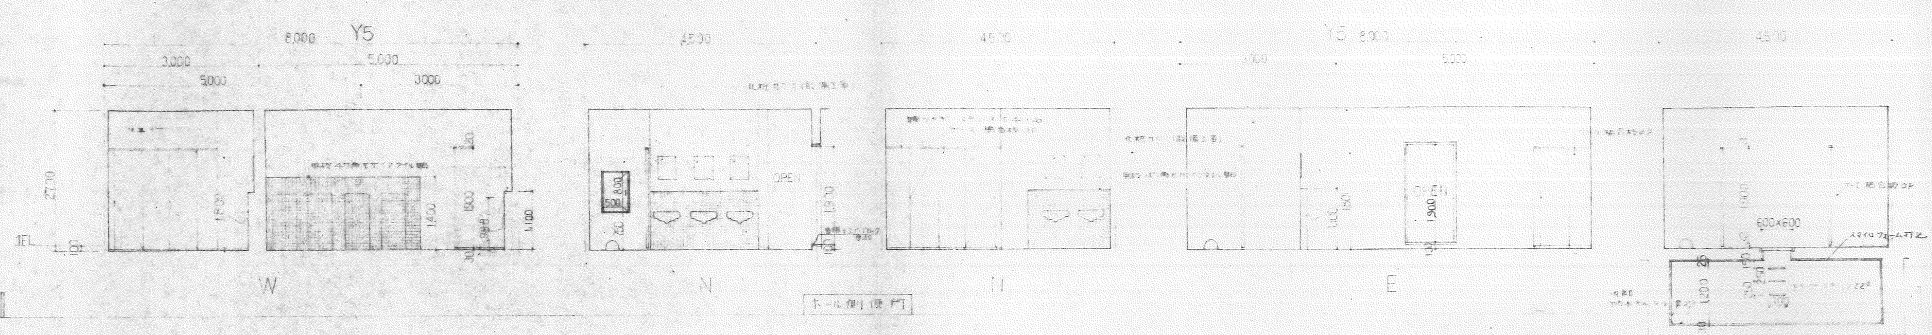
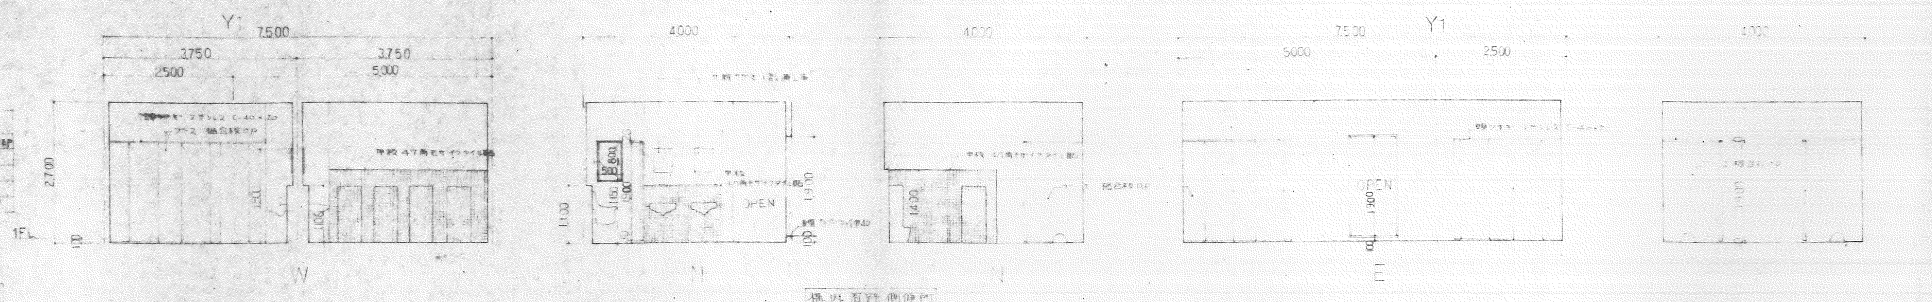
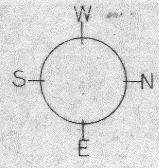
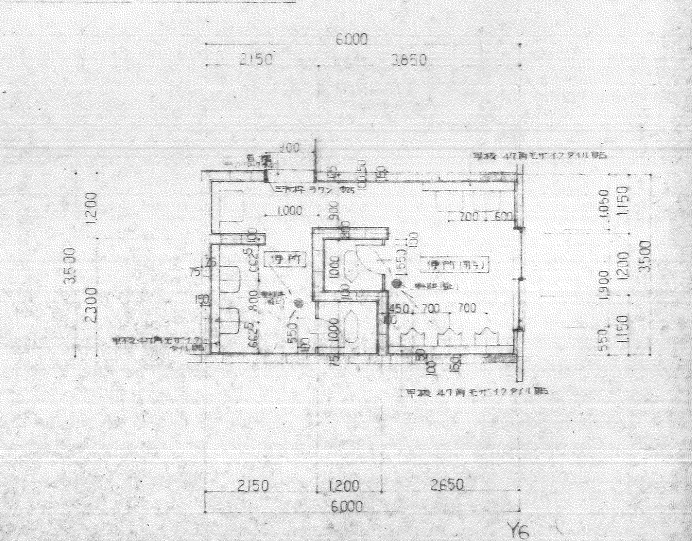
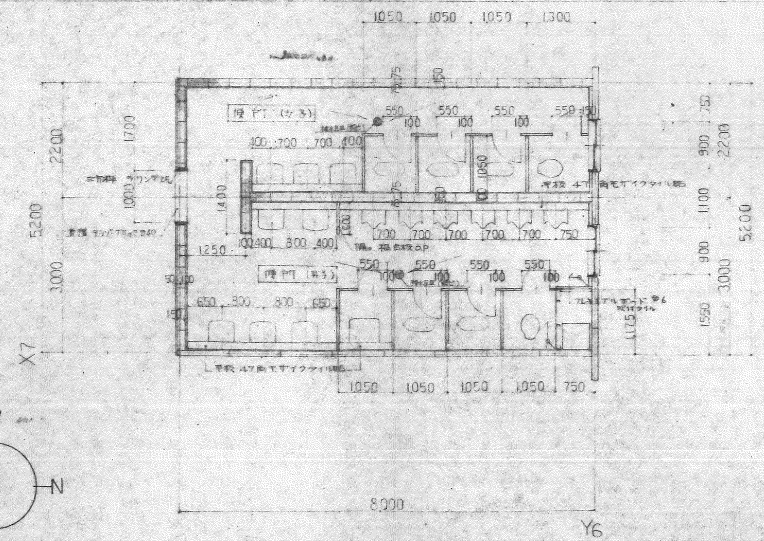
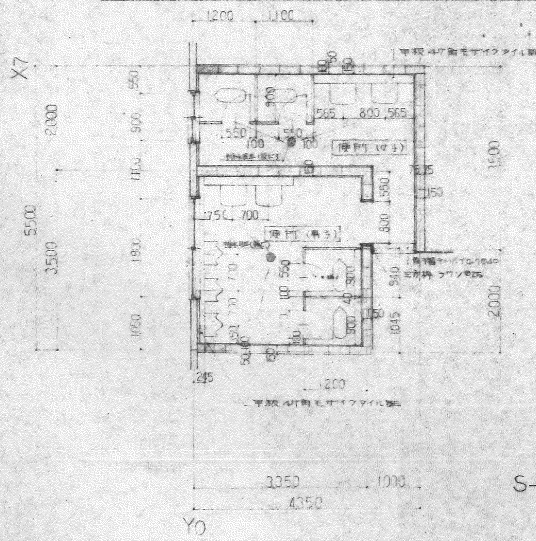
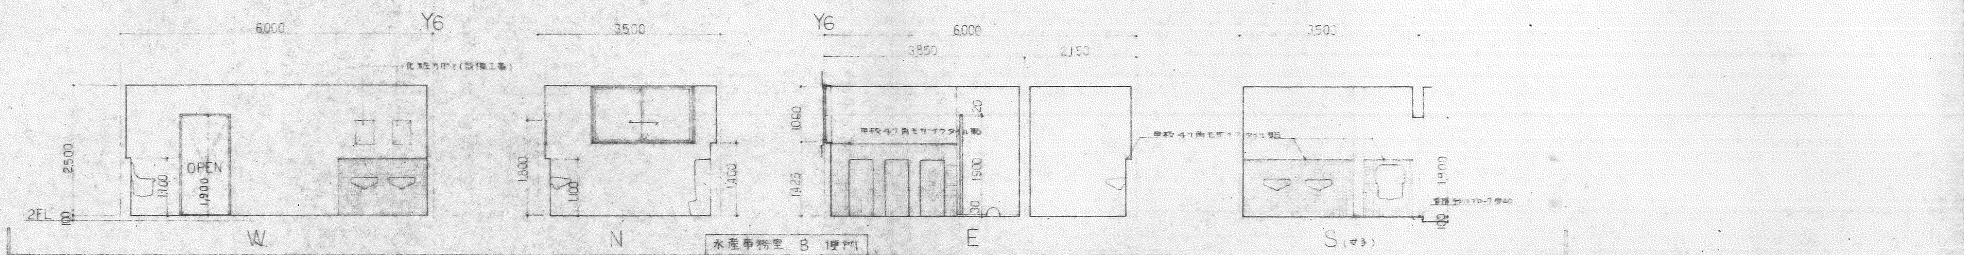





名称 便所

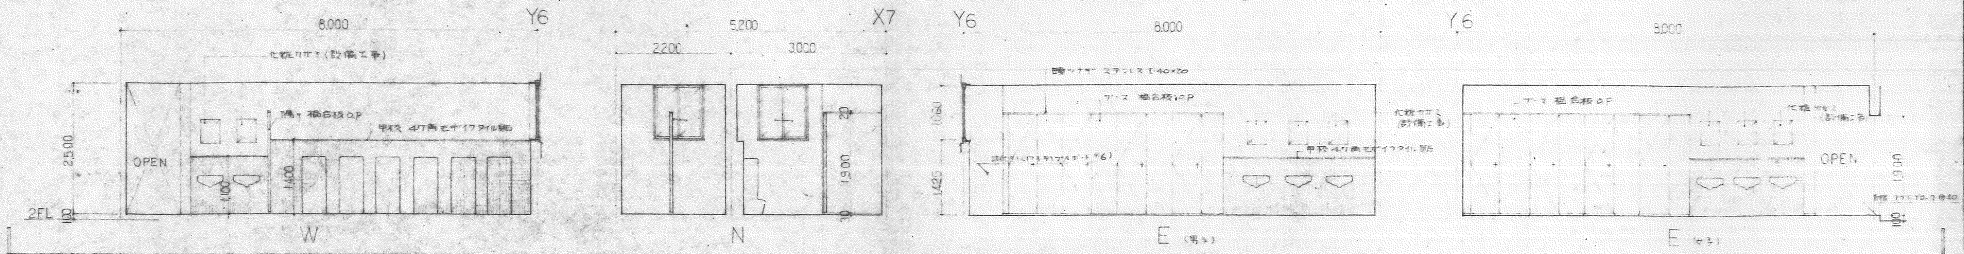

名称	便所

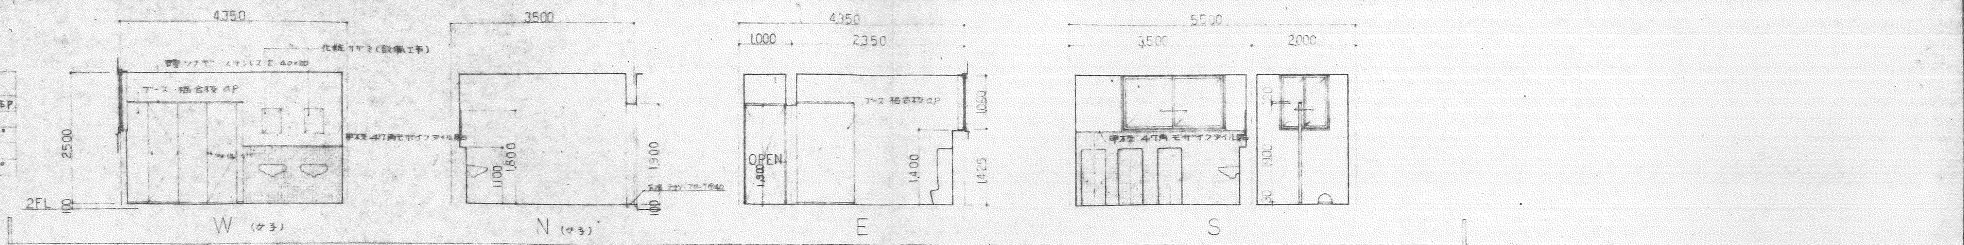

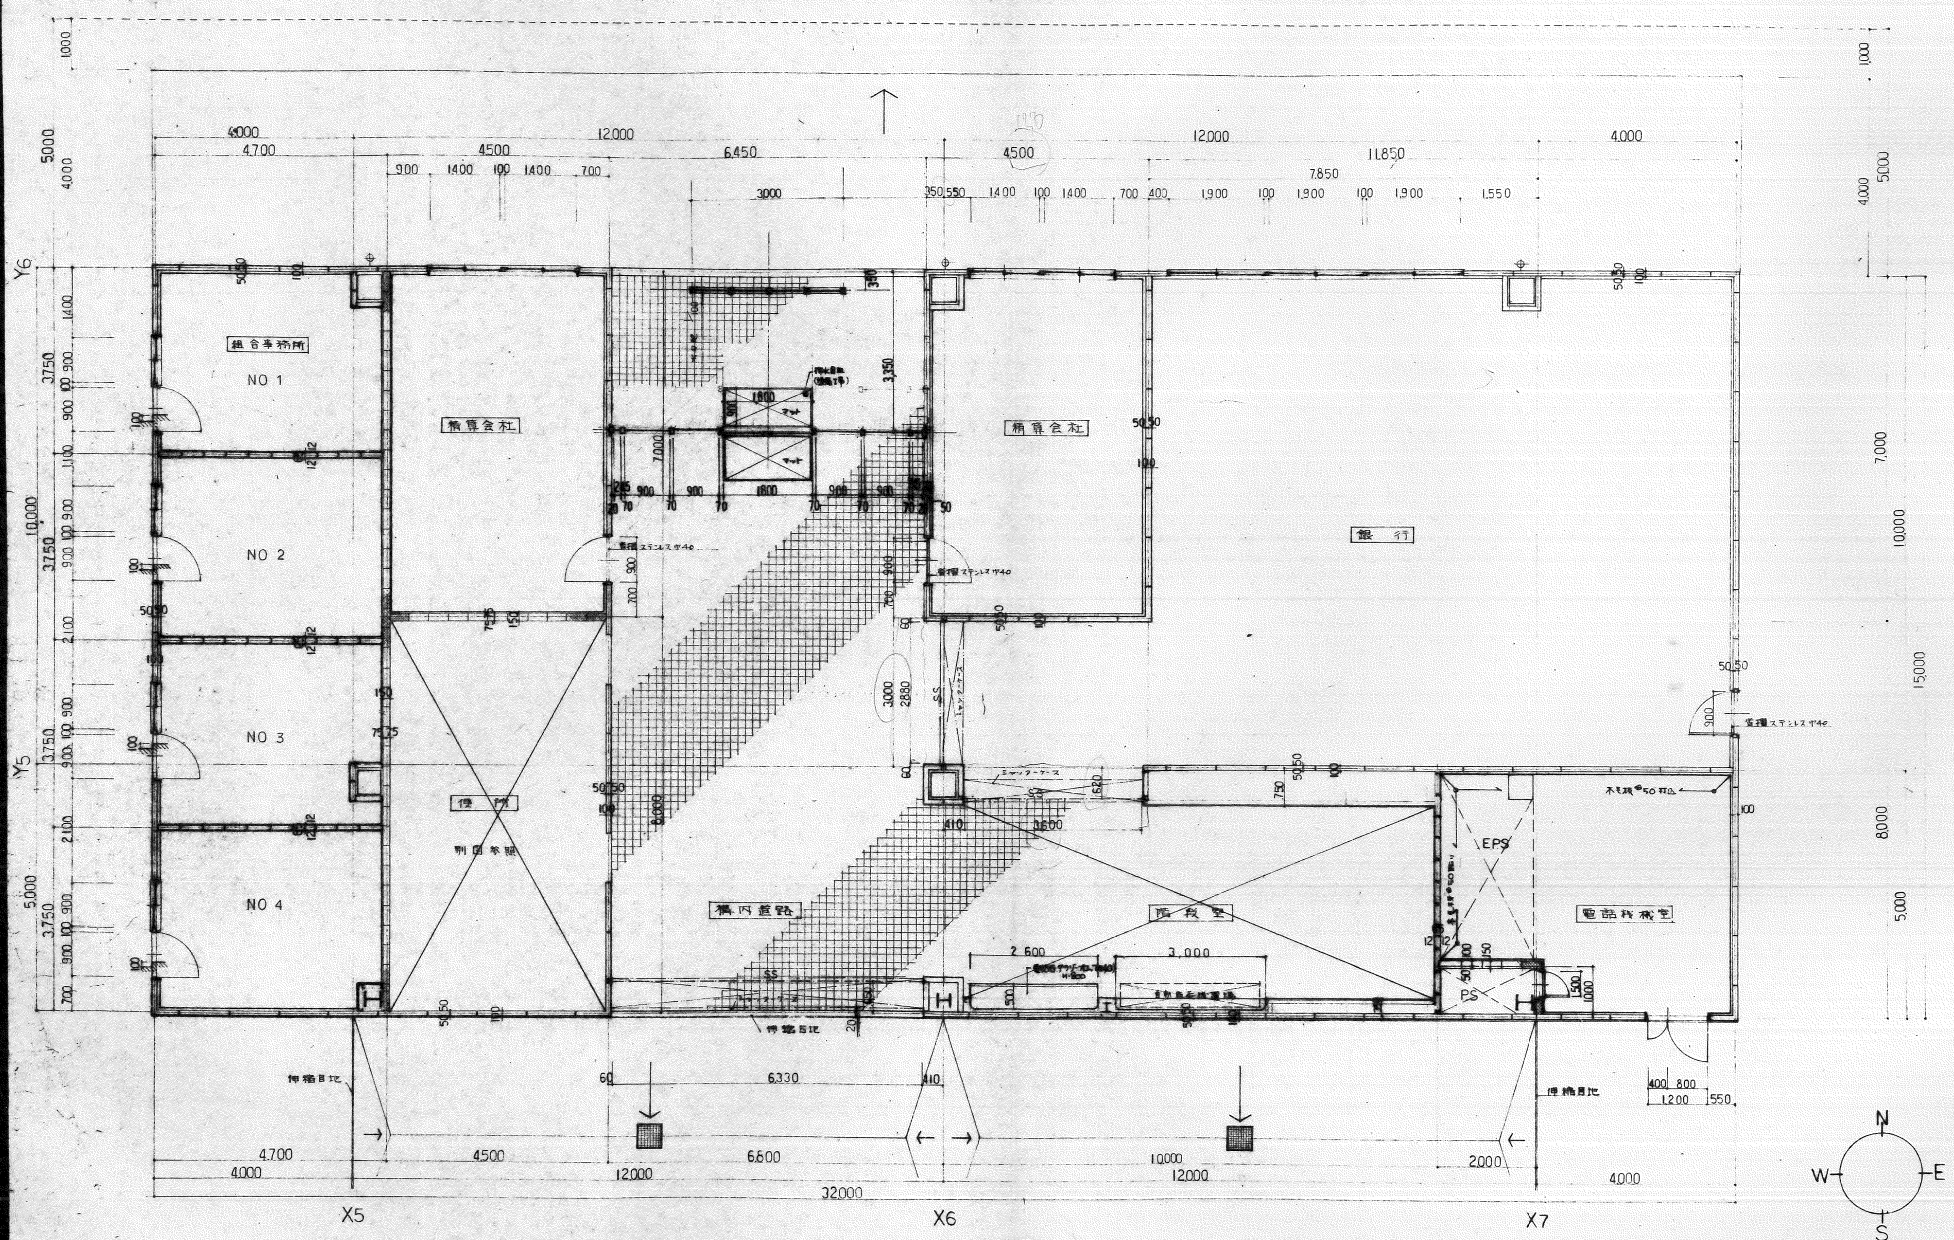

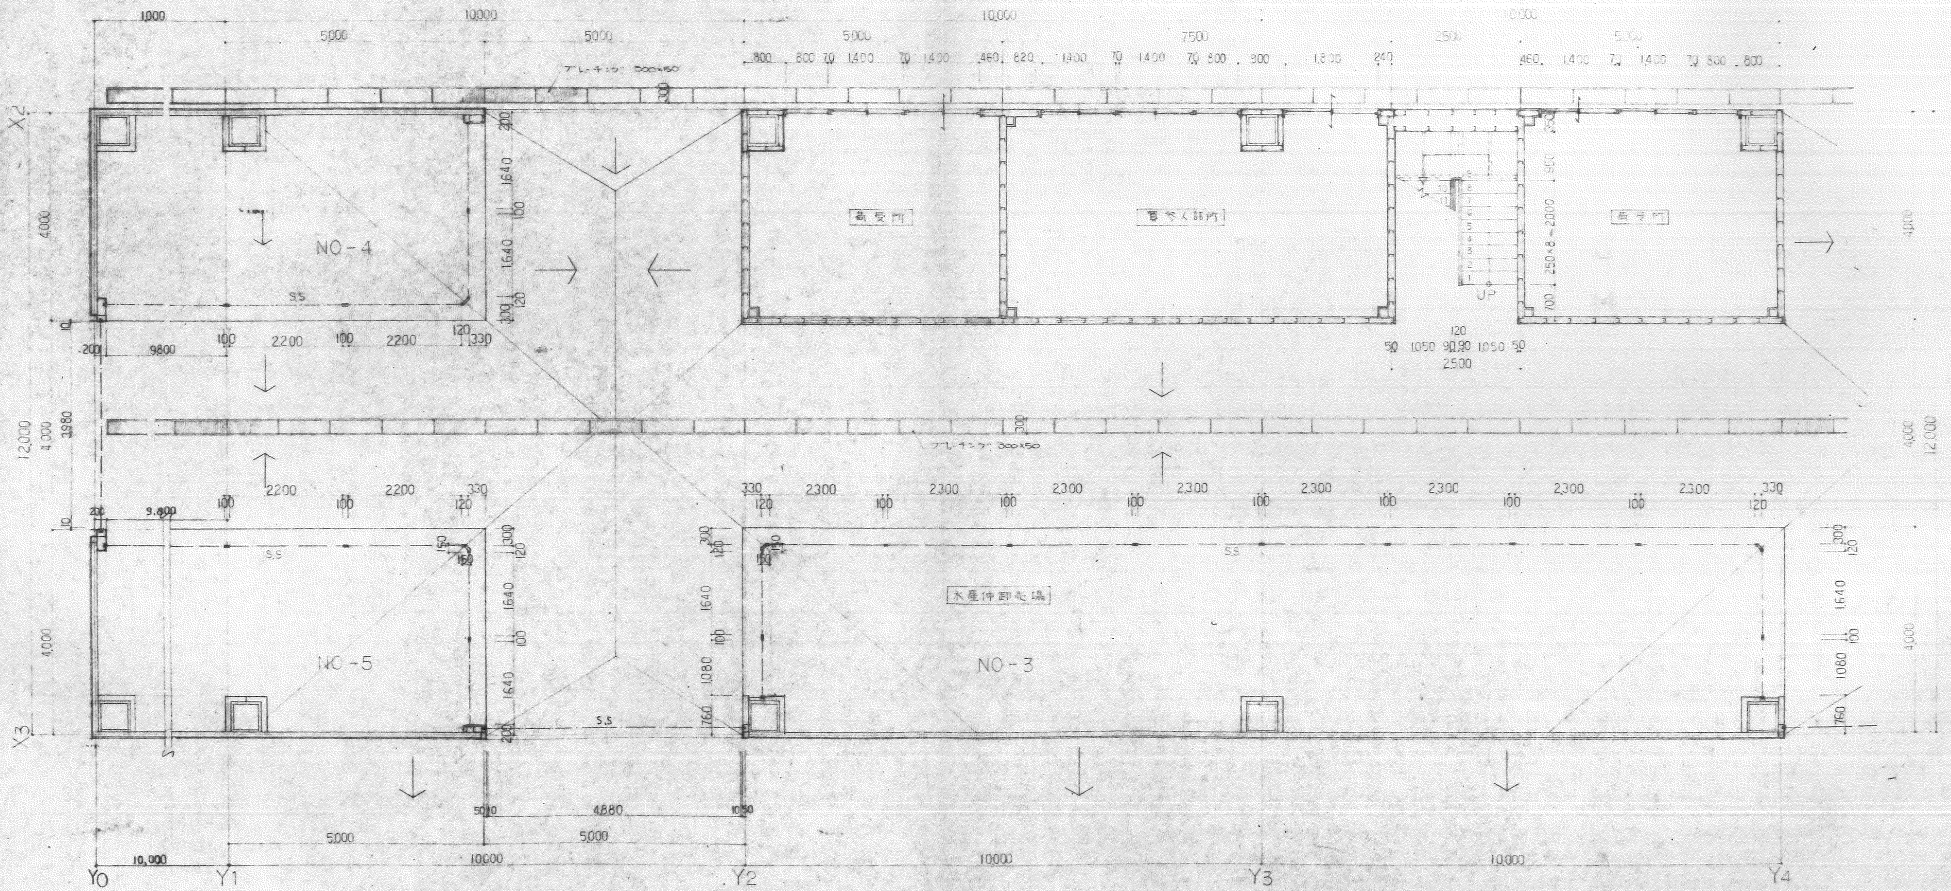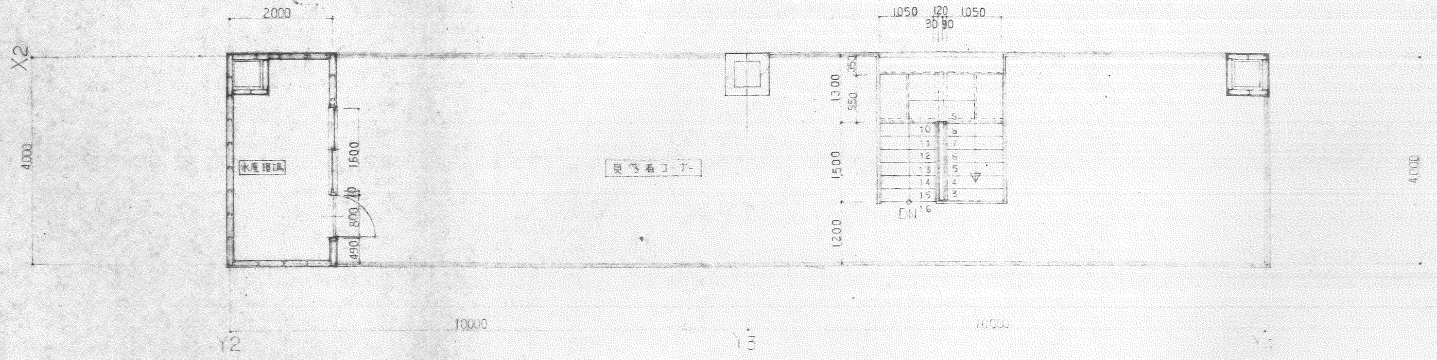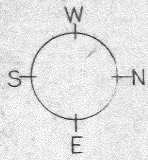

備考

整理番号

[Redacted]

承認

調査

設計

設計年月日

55.9

全案

102

No. 36

工事名 伊勢崎市公設地方卸売市場建設 工事

図面名称 平面 詳細図 水産部心場 Scale 1/50