





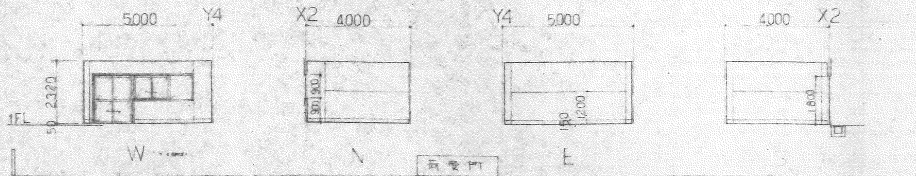



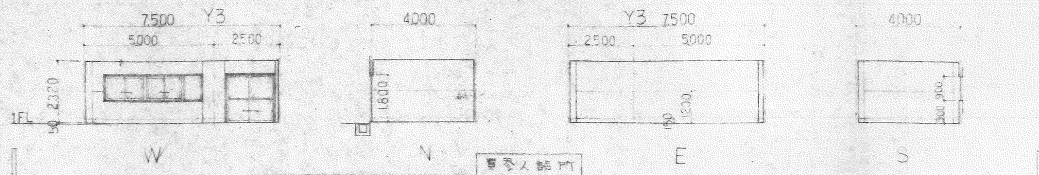




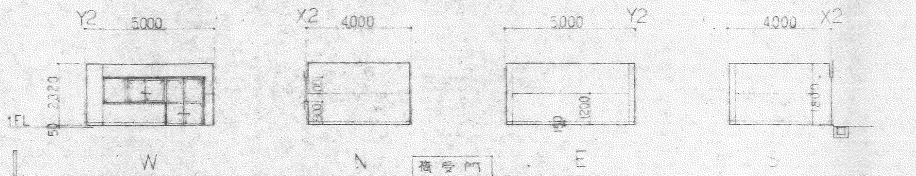



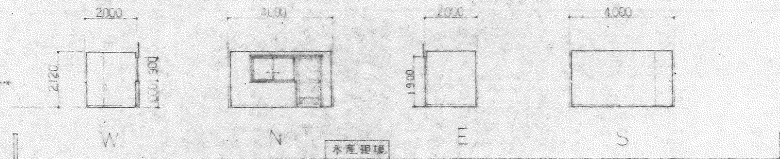


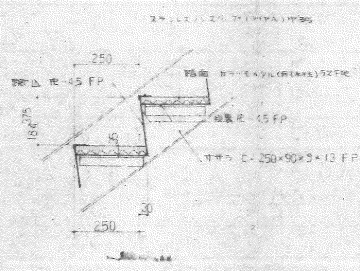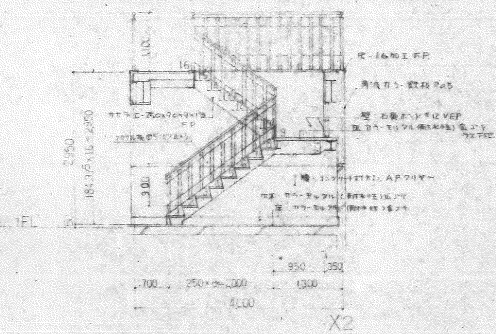

取扱詳細図 S-Y10

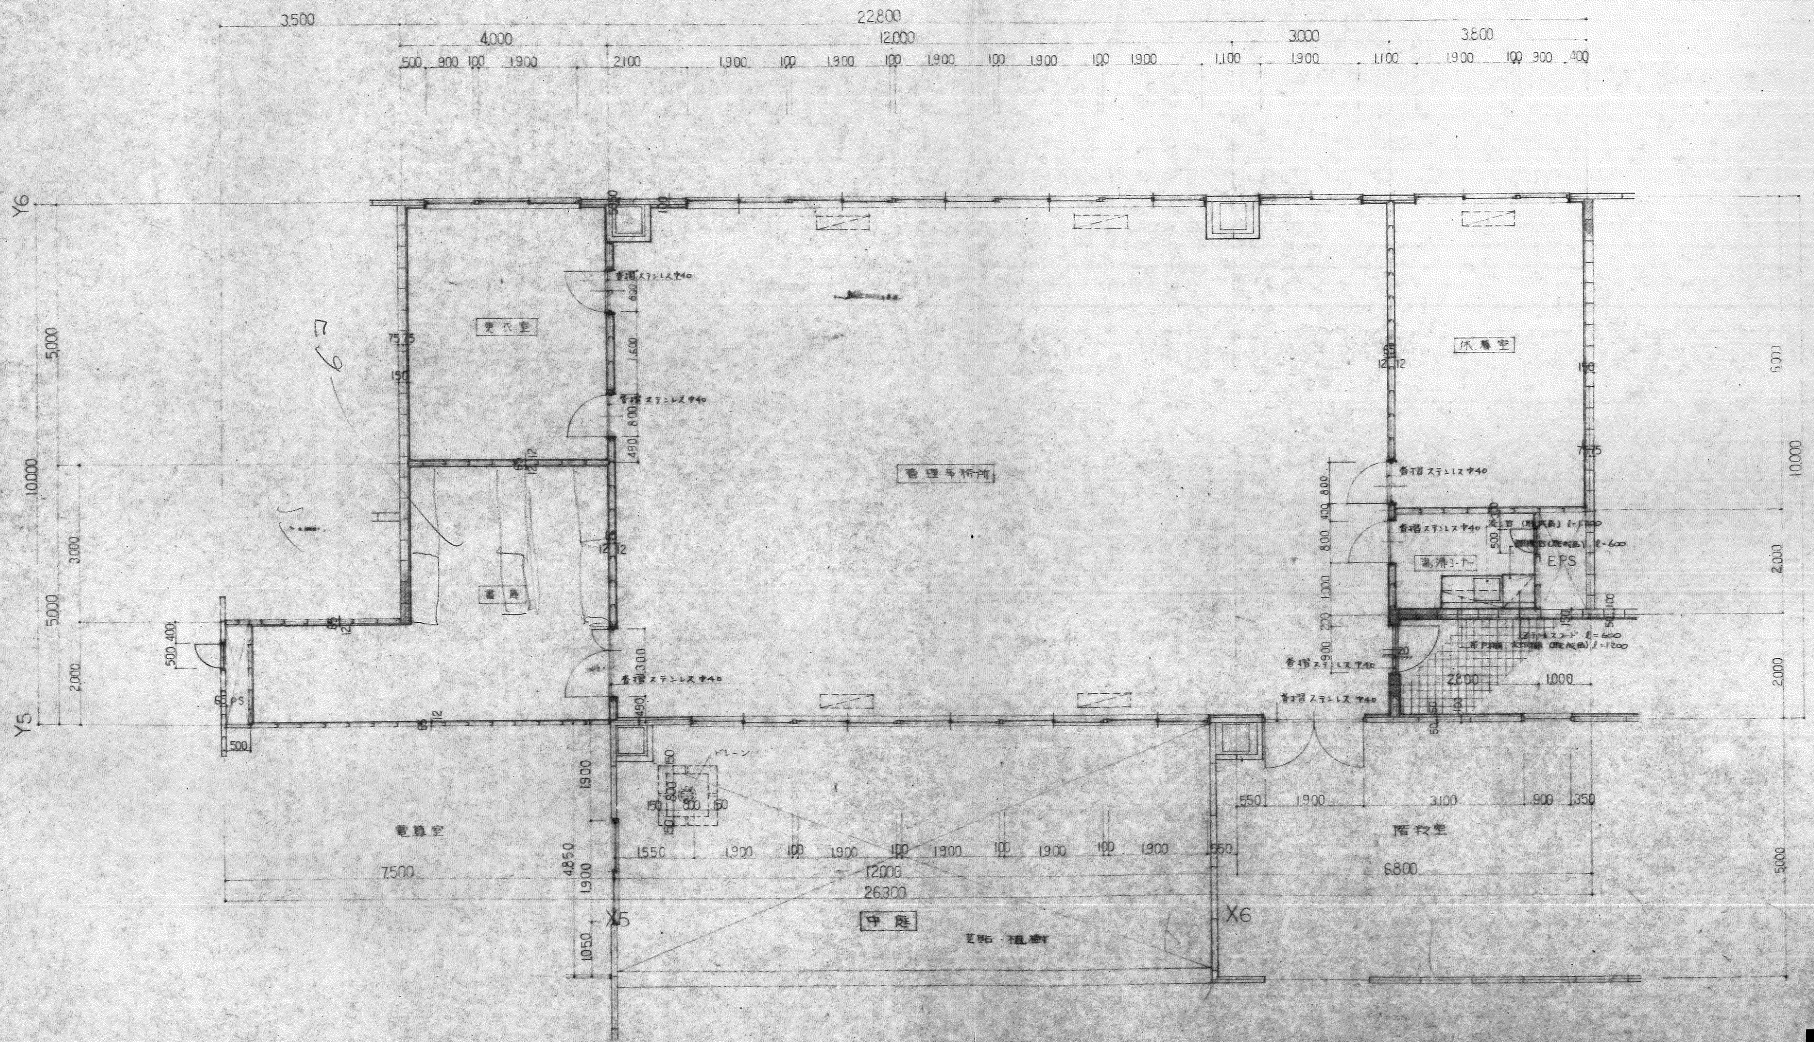


図号	
整理番号	


承認	調査	設計	設計年月日	全案	No.
●	●	●	55 9	102	38

工事名	伊勢崎市公設地方卸売市場建設 工事				
図面名称	平面詳細図 管理事務所 Scale 1/50				


室名	管理事務所
天井	化粧石膏ボード
壁	石膏ボード VEP
床	
床高	塩ビ床板 H=100
床	黒色塩ビ床板

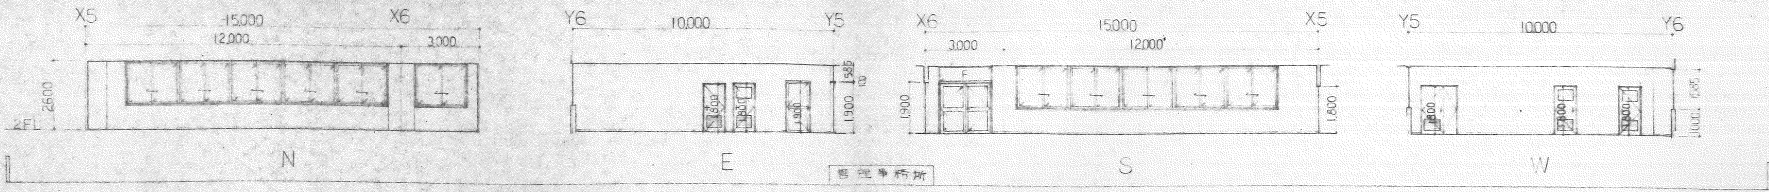


室名	更衣室
天井	化粧石膏ボード
壁	石膏ボード VEP
床	
床高	塩ビ床板 H=100
床	黒色塩ビ床板

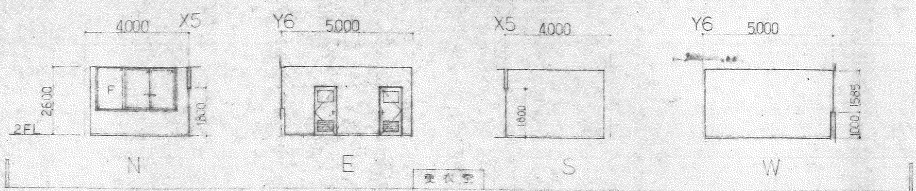


室名	書庫
天井	化粧石膏ボード
壁	石膏ボード VEP
床	
床高	塩ビ床板 H=100
床	黒色塩ビ床板

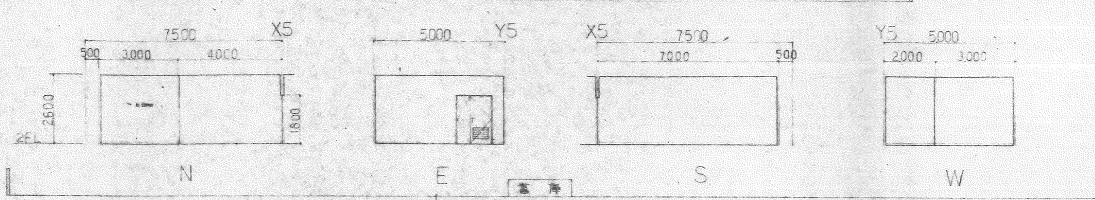


室名	休息室
天井	化粧石膏ボード
壁	石膏ボード VEP
床	
床高	塩ビ床板 H=100
床	黒色塩ビ床板

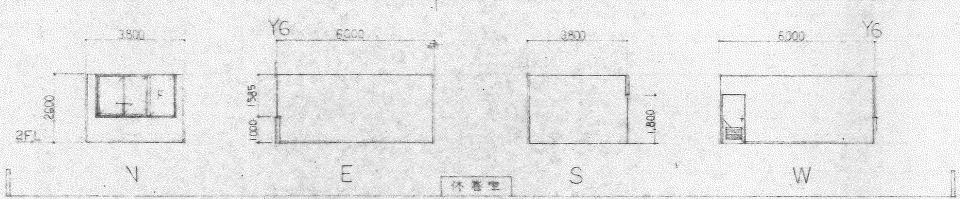

室名	男子トイレ
天井	石膏ボード VEP
壁	石膏ボード VEP
床	
床高	塩ビ床板 H=100
床	黒色塩ビ床板

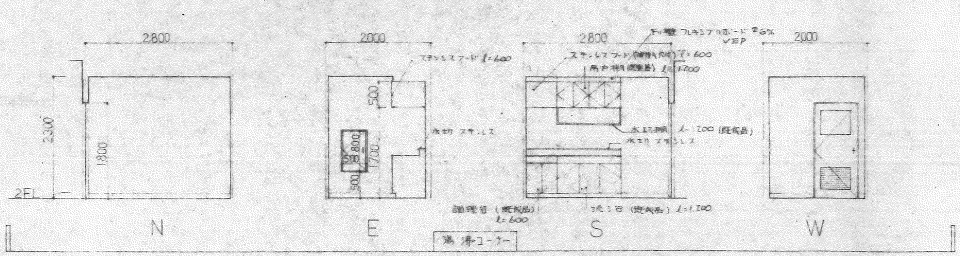

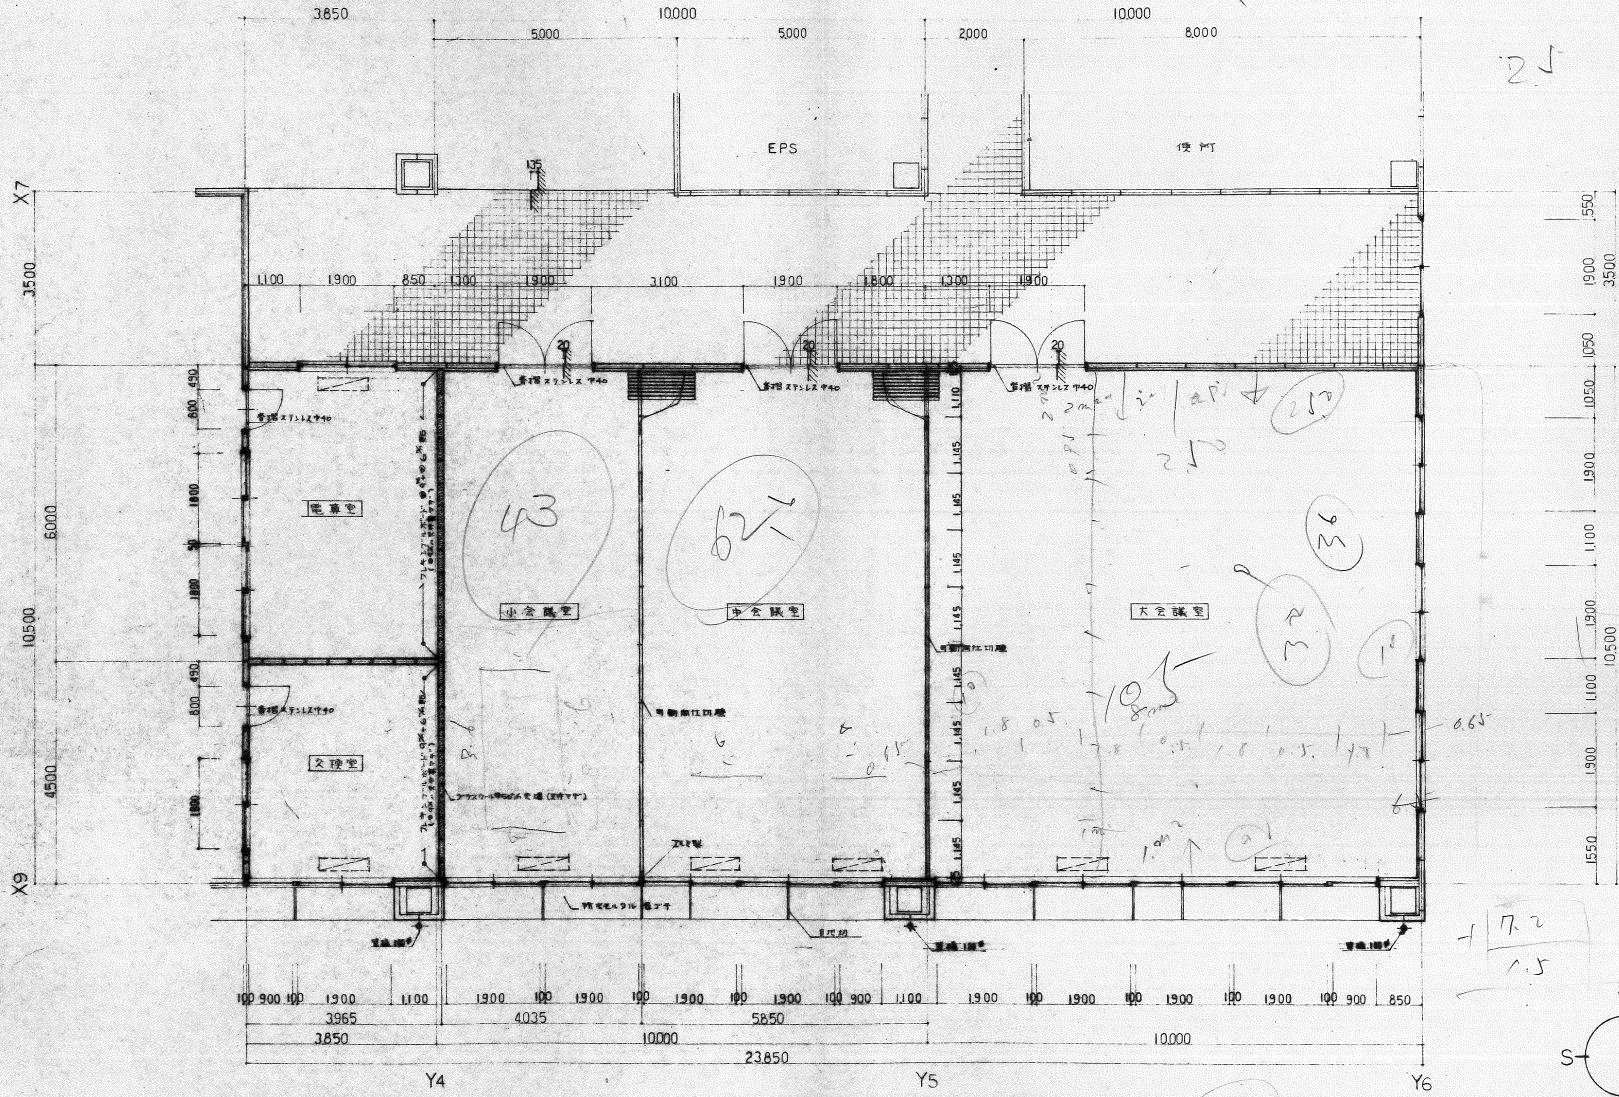

2.5
10.5
2.5
8


7.5
1.95

7.0m
8


8.5
x.8
1880m²

17.2
1.5


43.1

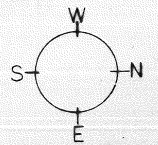


種別	電算室
実尺	化粧石膏ボード
床	石膏ボード 12 VEP
壁	

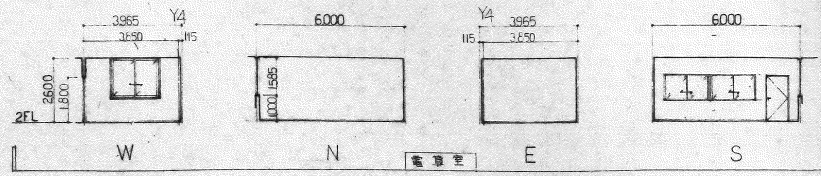


種別	文持室
実尺	化粧石膏ボード
床	石膏ボード 12 VEP
壁	

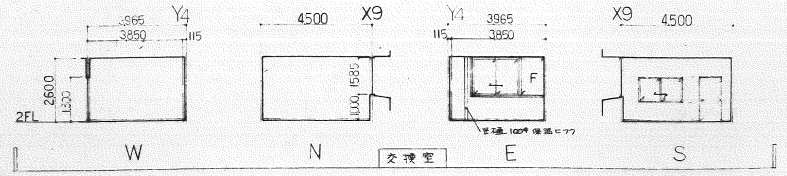


種別	小会議室
実尺	化粧石膏ボード
床	石膏ボード 12 VEP
壁	

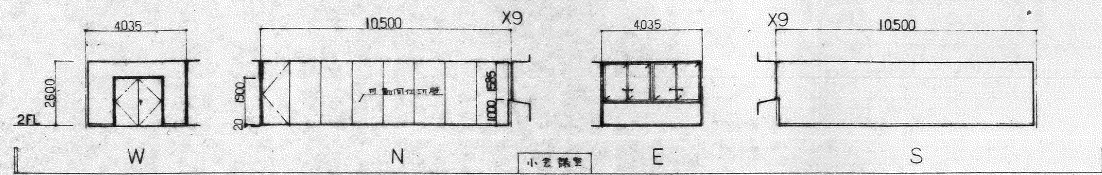


種別	中会議室
実尺	化粧石膏ボード
床	石膏ボード 12 VEP
壁	

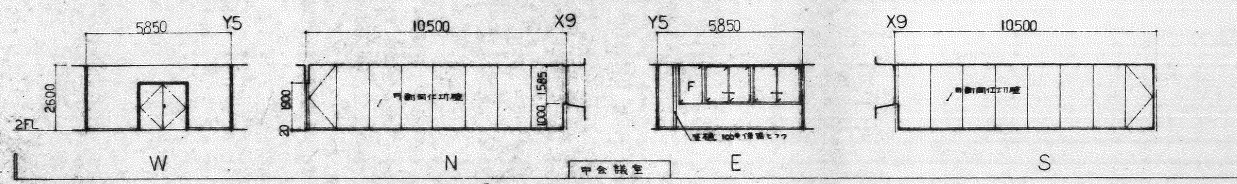


種別	大会議室
実尺	化粧石膏ボード
床	石膏ボード 12 VEP
壁	

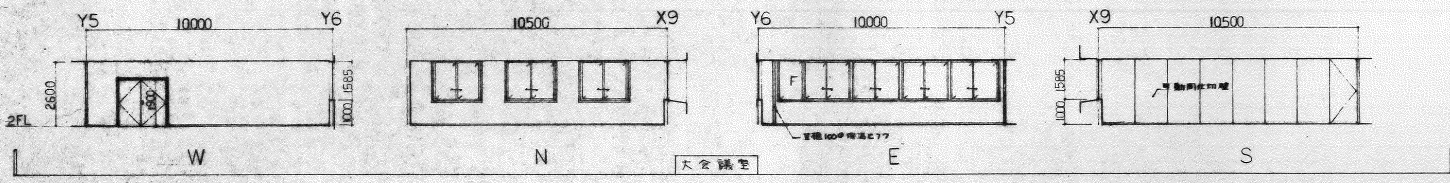




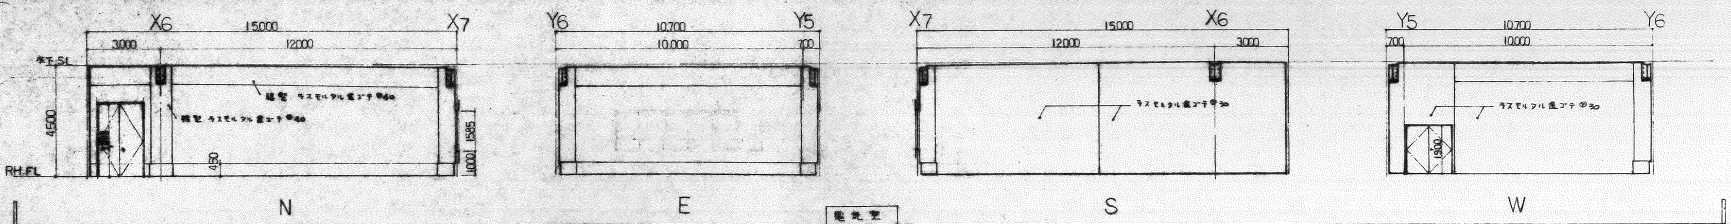



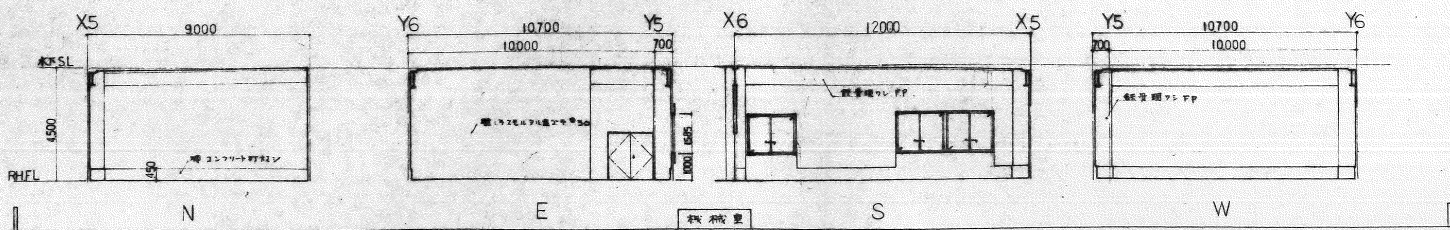

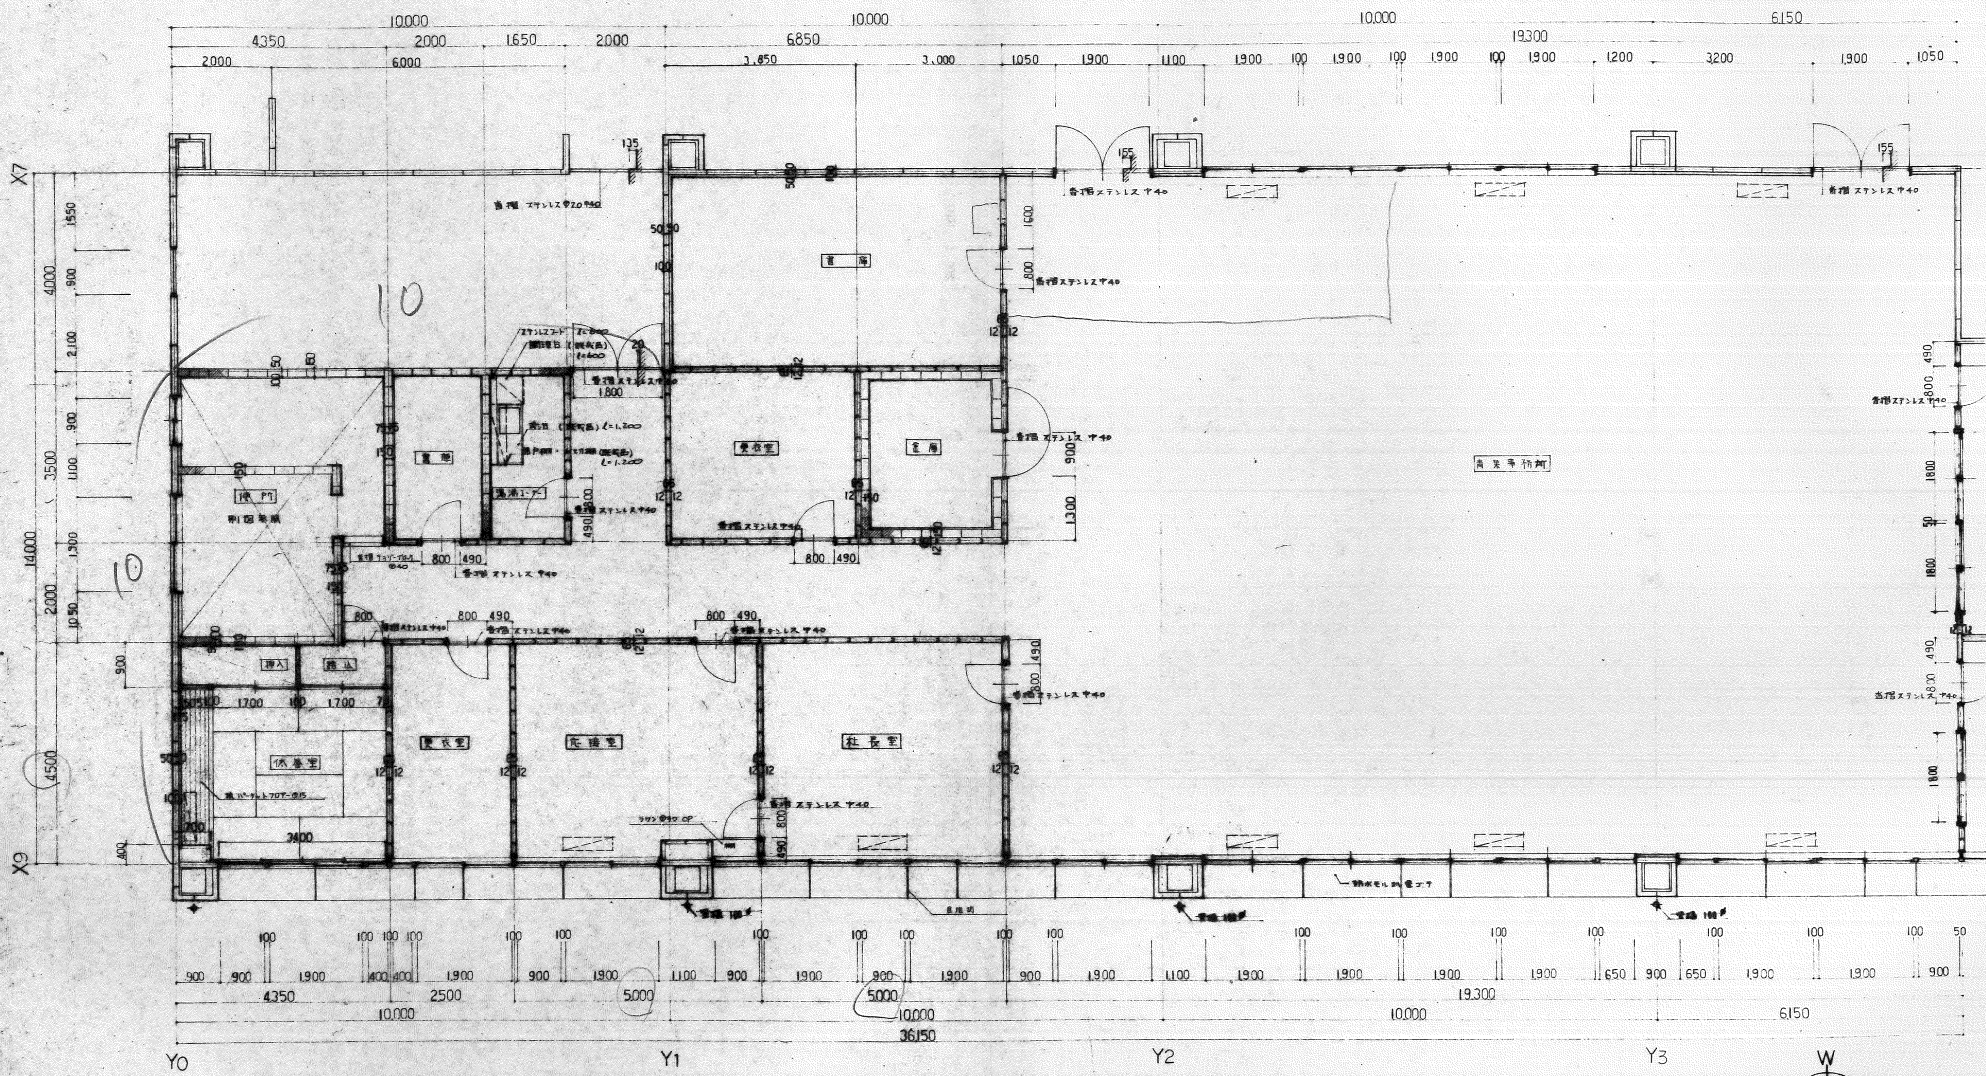


室名	青果事務所
天井	化粧石膏ボード付
壁	石膏ボード付VEP
床	
柱	
扉	
床	化粧フローリング

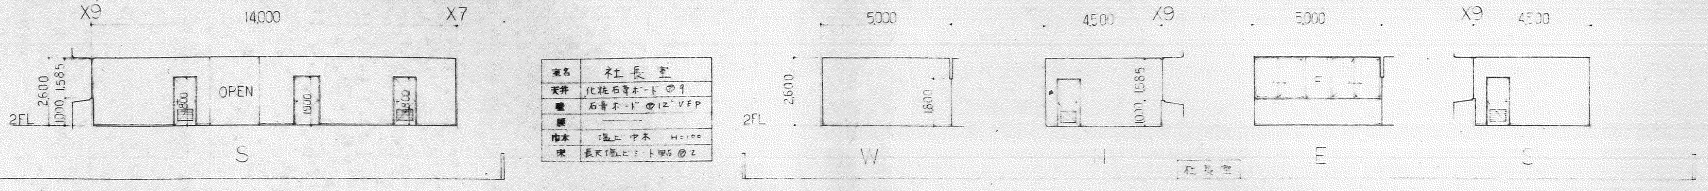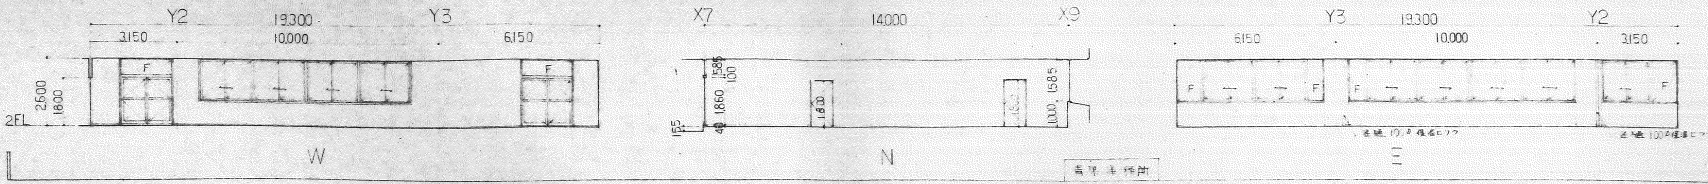

室名	社長室
天井	化粧石膏ボード付
壁	石膏ボード付VEP
床	
柱	
扉	
床	化粧フローリング


室名	応接室
天井	化粧石膏ボード付
壁	石膏ボード付VEP
床	
柱	
扉	
床	化粧フローリング

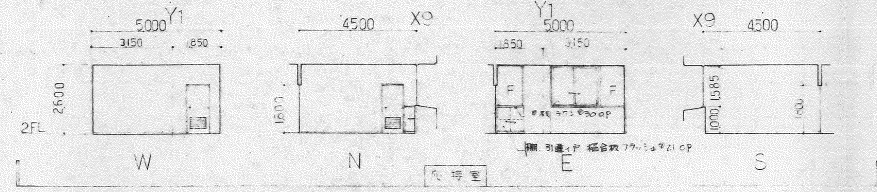


室名	更衣室
天井	化粧石膏ボード付
壁	石膏ボード付VEP
床	
柱	
扉	
床	化粧フローリング




室名	倉庫
天井	化粧石膏ボード付
壁	石膏ボード付VEP
床	
柱	
扉	
床	化粧フローリング

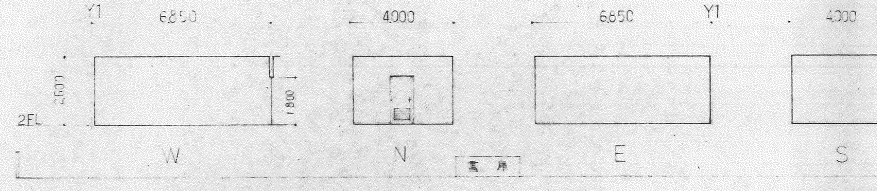


室名	倉庫
天井	化粧石膏ボード付
壁	石膏ボード付VEP
床	
柱	
扉	
床	化粧フローリング

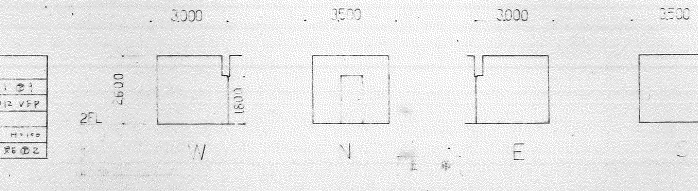


室名	更衣室
天井	化粧石膏ボード付
壁	石膏ボード付VEP
床	
柱	
扉	
床	化粧フローリング

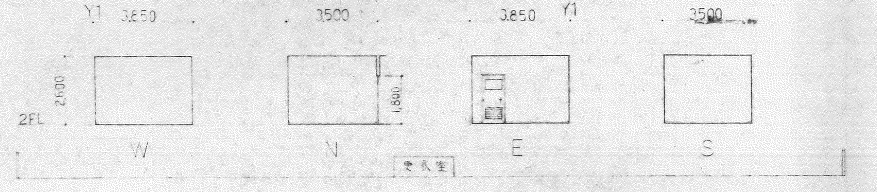

室名	倉庫
天井	化粧石膏ボード付
壁	石膏ボード付VEP
床	
柱	
扉	
床	化粧フローリング

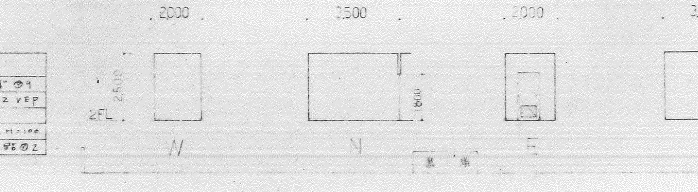

室名	湯沸し台
天井	化粧石膏ボード付
壁	石膏ボード付VEP
床	
柱	
扉	
床	化粧フローリング

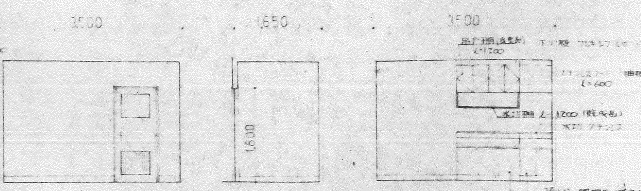

室名	休憩室
天井	化粧石膏ボード付
壁	石膏ボード付VEP
床	
柱	
扉	
床	化粧フローリング

